
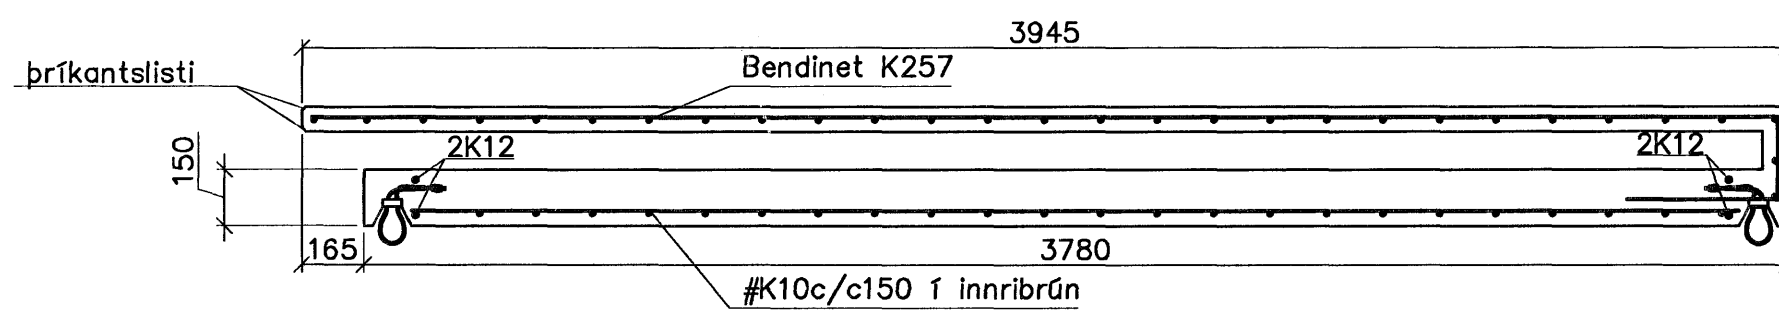


# Eining 2 1:20

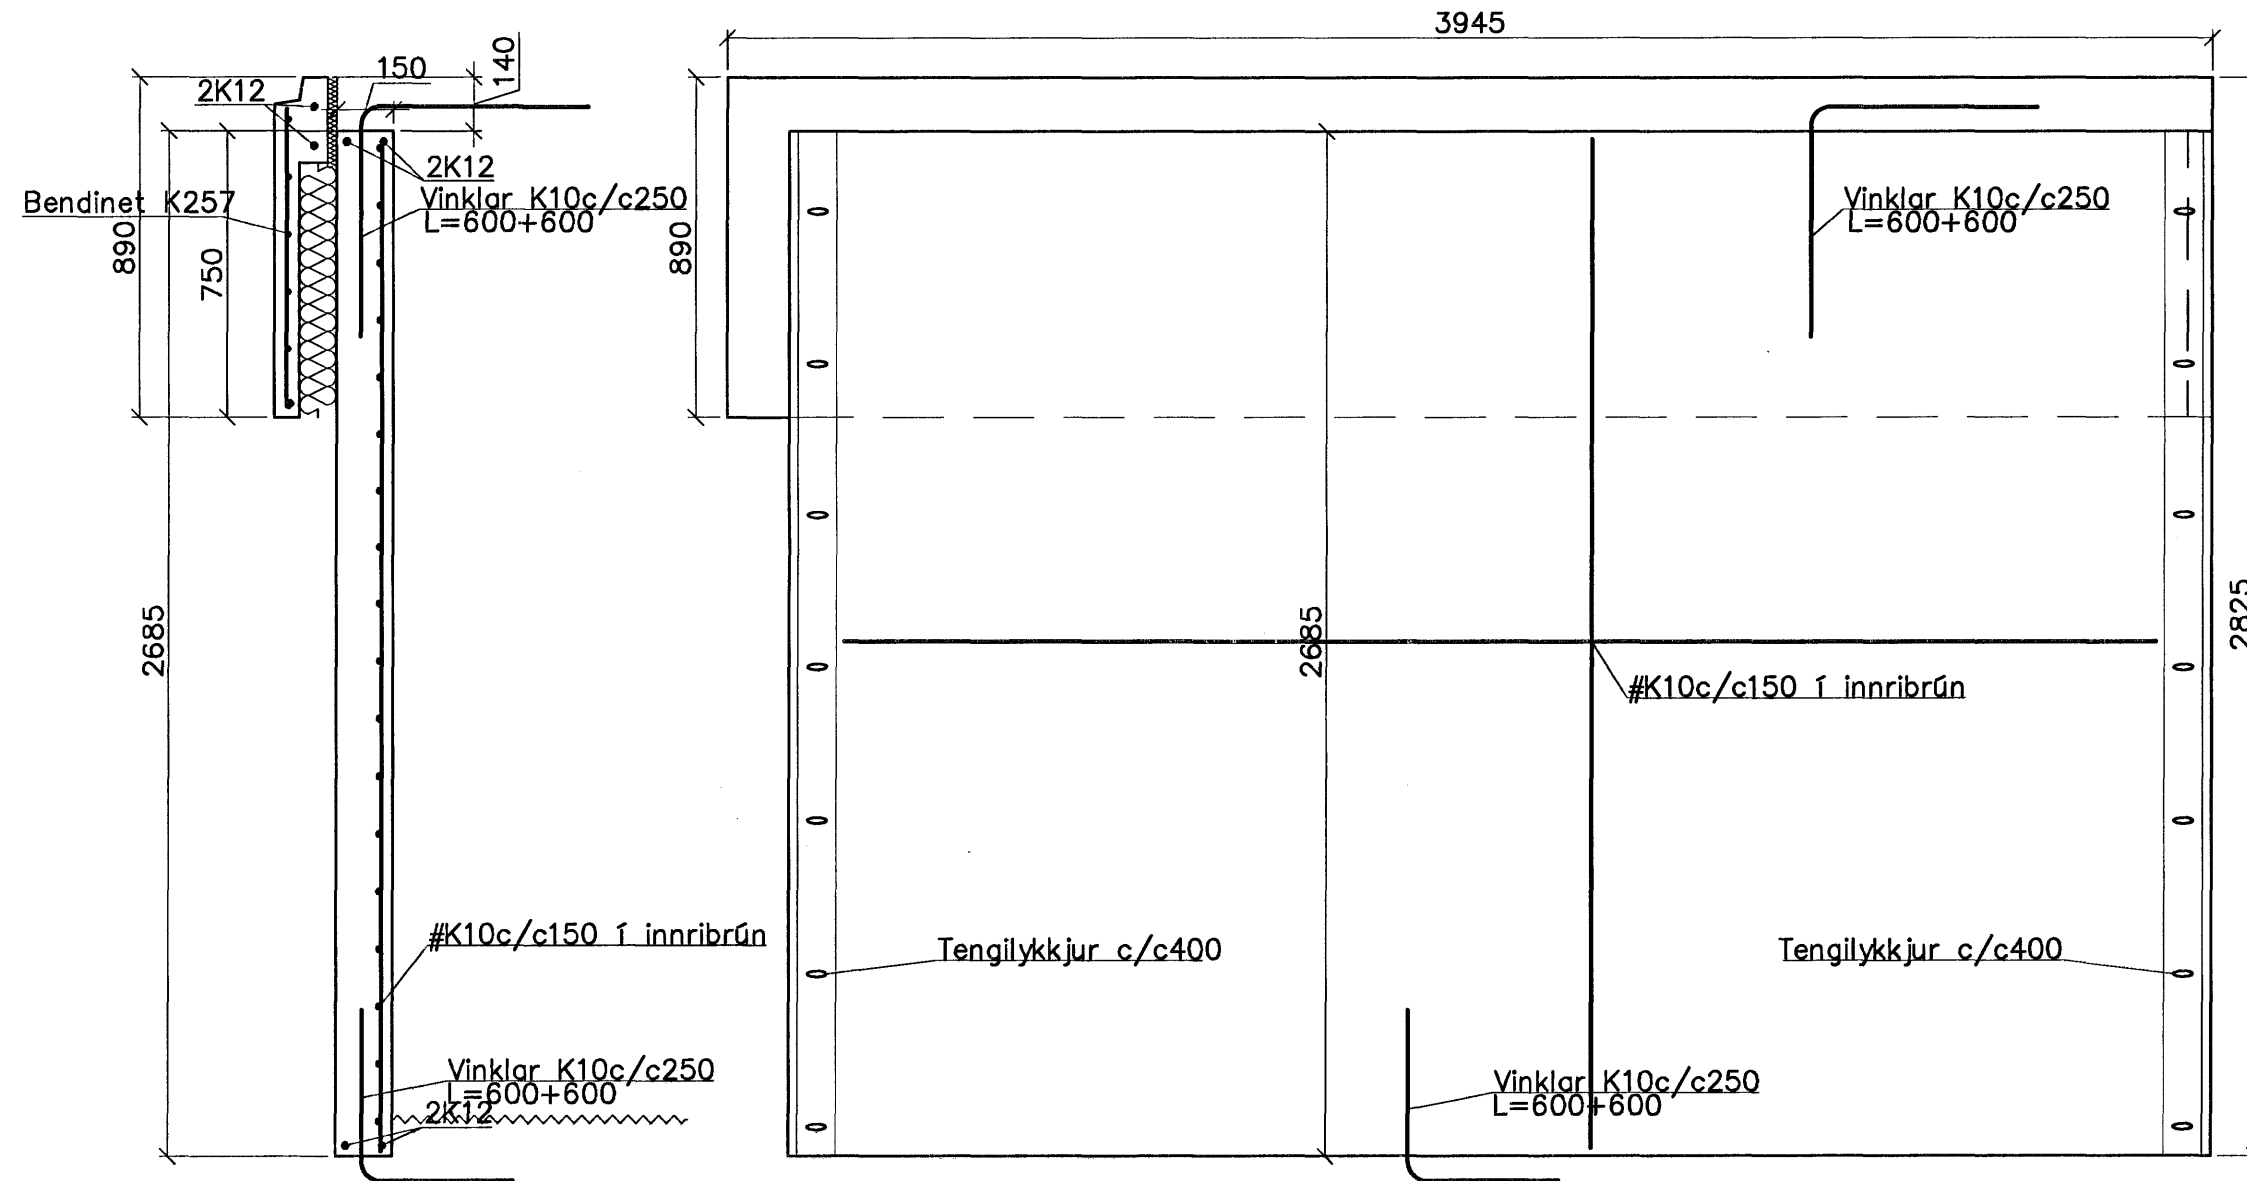

Samþykkt þann  
 25 SEPT. 2007  
 Byggingulltrúinn í Hafnarfirði  
 F.h. Sigurbjartur Halldórsson

*Björn*

Breytingar			BREKKUÁS 27, HAFNARF.
Nr.	Dags.	Nafn	
			<b>Verkfræðistofa Þráinn &amp; Benedikt</b> Laugavegi 178, 105 Rvk. Sími: 553 1770, 588 7775, Fax: 588-7701 Netfang: verkfræðistofa@verkfræðistofa.is
			HBS   T   HS   S M 1:20 Nr. <b>BE02</b>
			Dags. <b>25. '07</b> 080149-3609 <i>Björn</i>
			Burðarvirki einingar