


# Eining 21 1:20

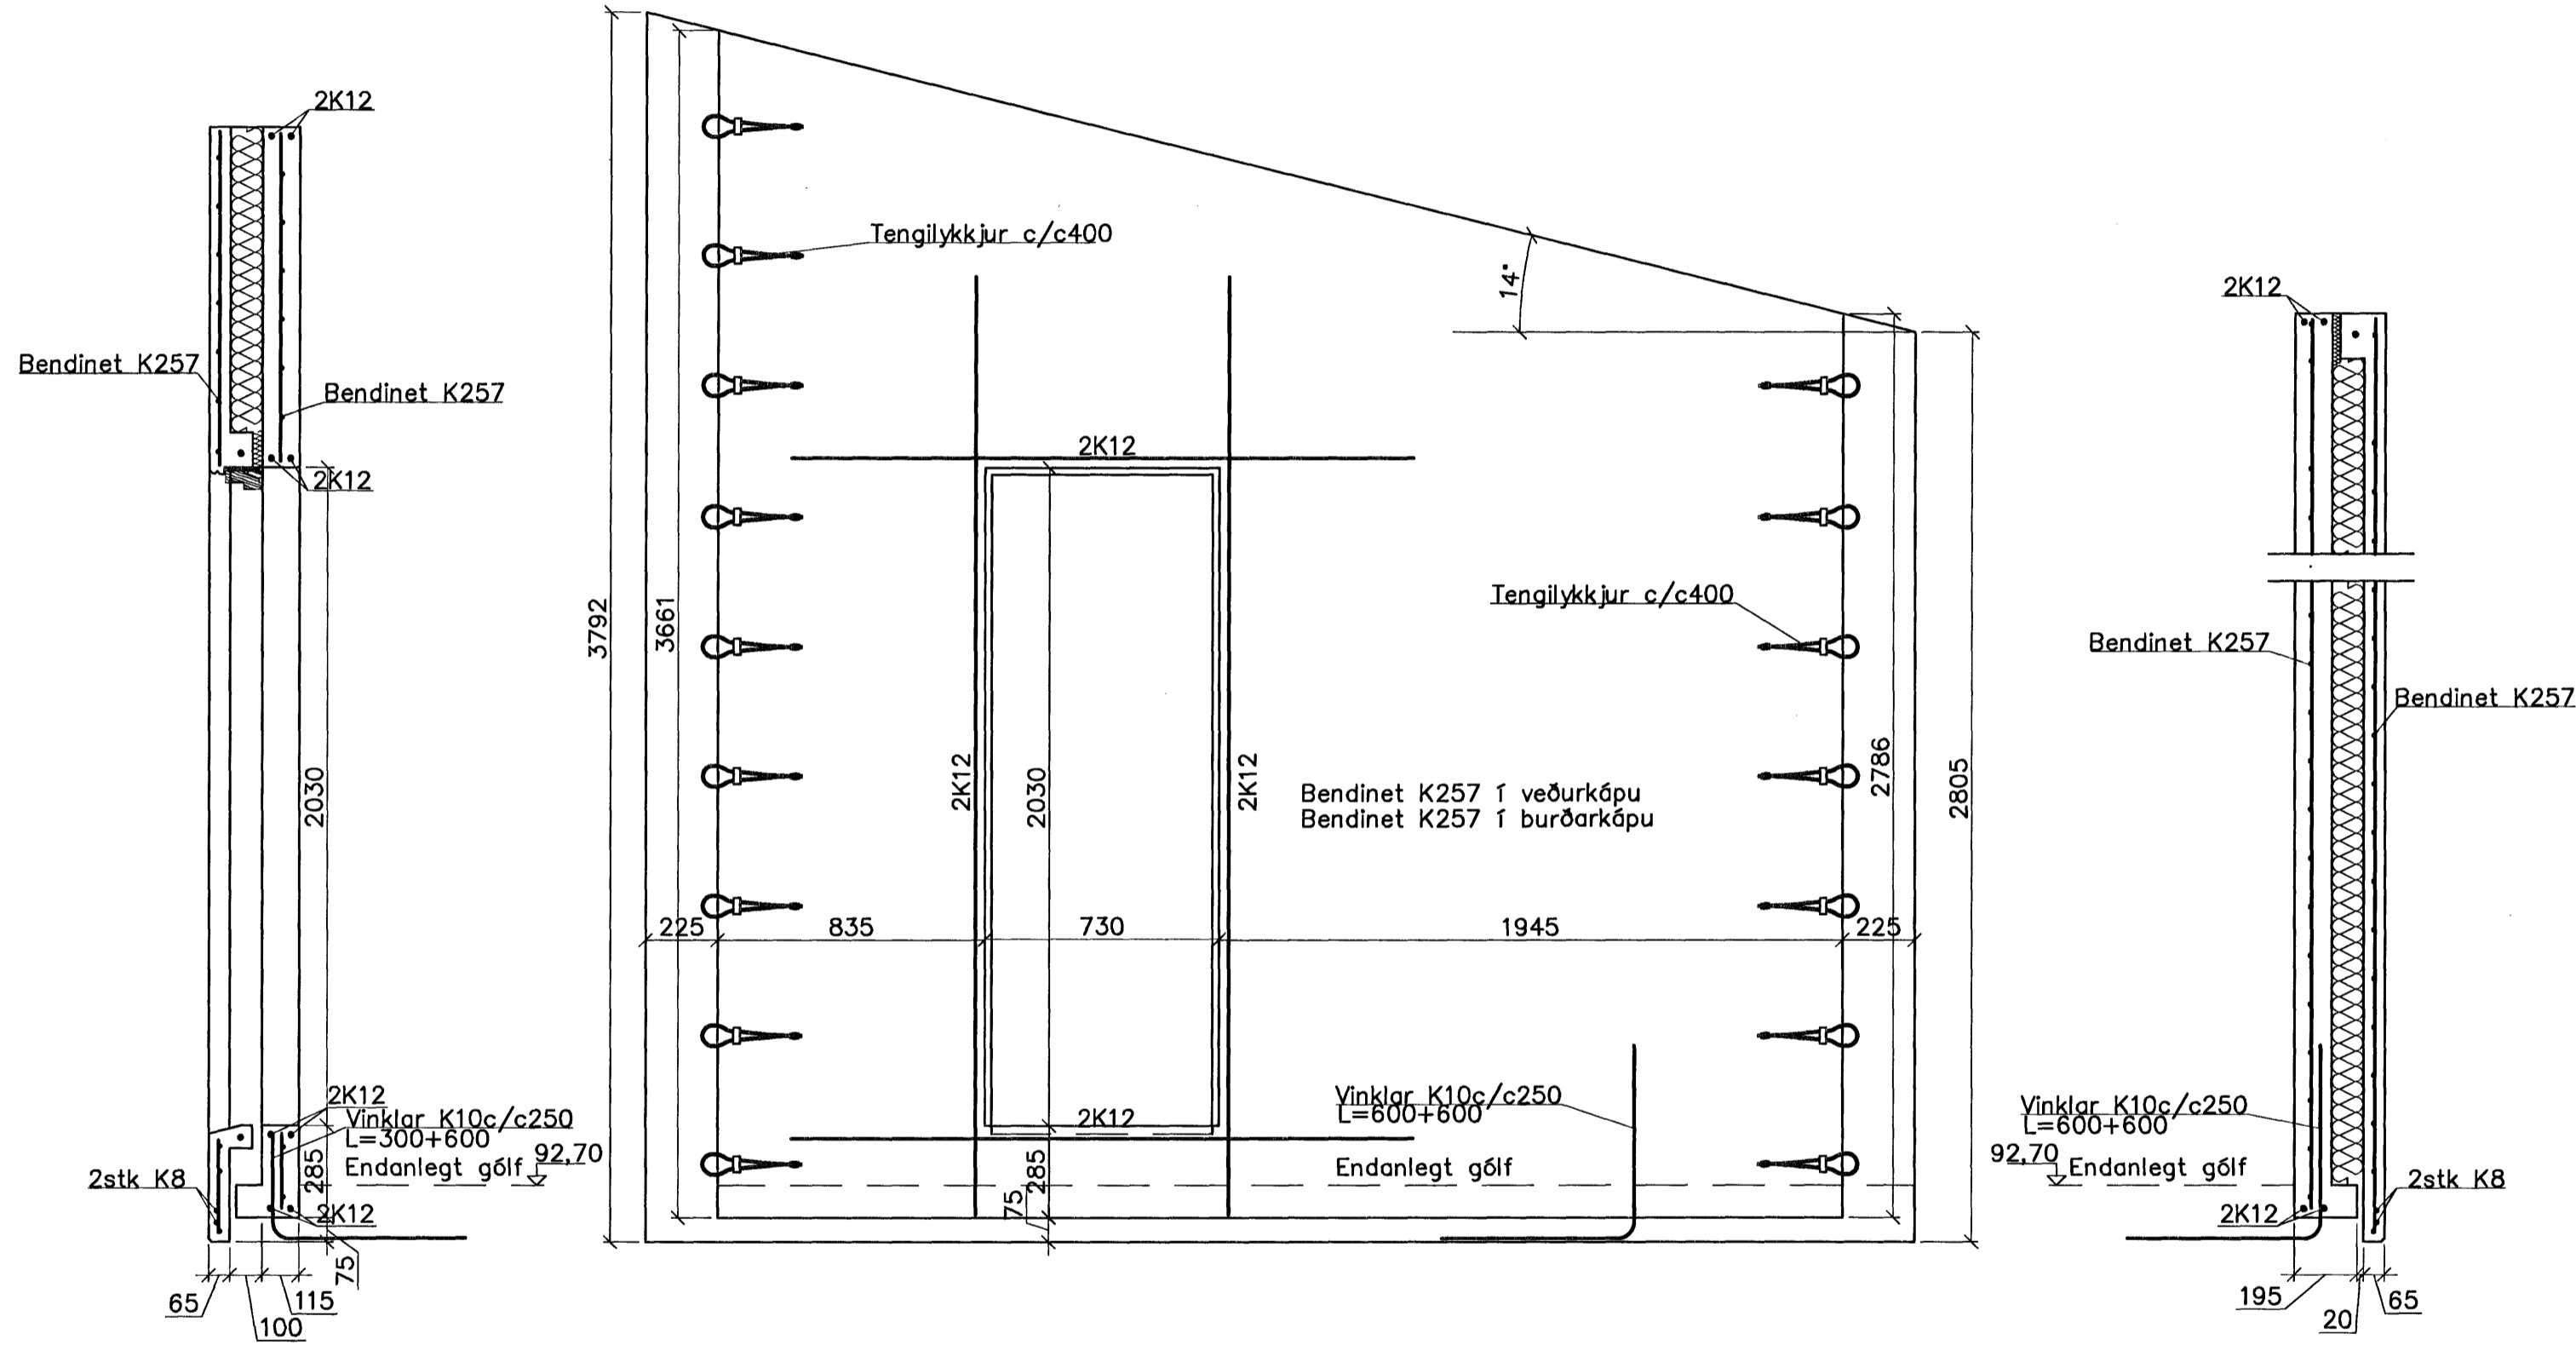

Samþykkt þann  
25 SEPT. 2007  
Byggingfulltrúinn í Hafnarfirði  
F.h. Sigurbjartur Halldórsson

*Bygging*

Breytingar			BREKKUÁS 27, HAFNARF.	HBS   T   HS   S
Nr.	Dags.	Nafn		
			<b>Verkfræðistofa Þráinn &amp; Benedikt</b> Laugavegi 178, 105 Rvk. Sími: 553 1770, 568 7775, Fax: 568-7701 Netfang: verkfræðistofa@verkfræðistofa.is	M 1:20
				Nr. <b>BE21</b>
			Burðarvirki einingar	Dags. <b>10. '07</b>
				080149-3609