Eining 32 1:20

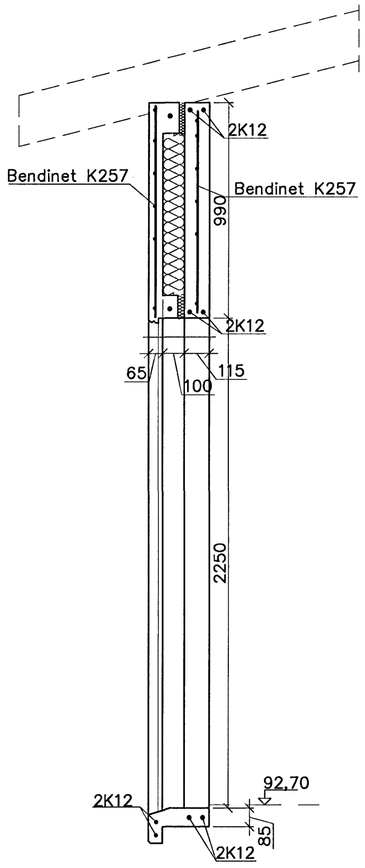

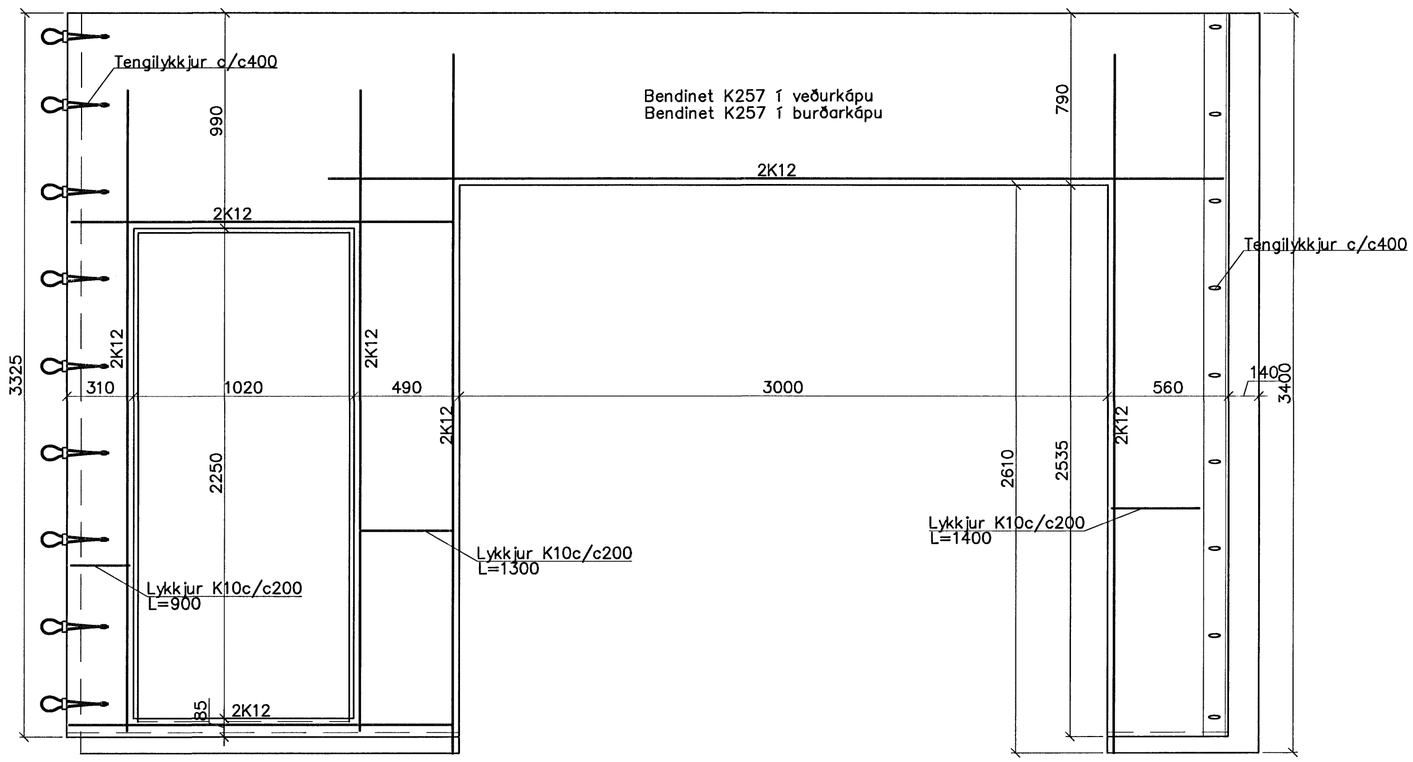

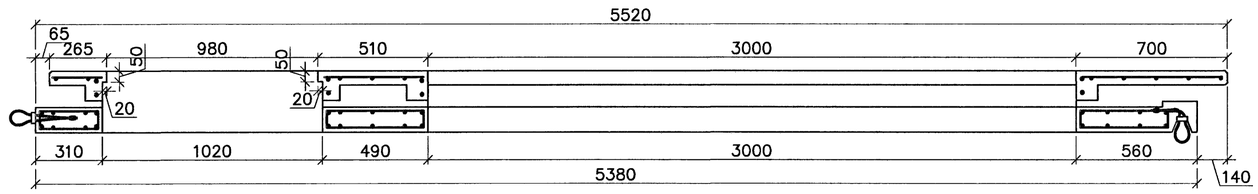

Samþykkt þann
25 SEPT. 2007
Byggingafulltrúinn í Hafnarfirði
F.h. Sigurbjartur Halldórsson

Breytingar		
Nr.	Dags.	Nafn

BREKKUÁS 27, HAFNARF.

Verkfræðistofa Þráinn & Benedikt
Laugavegi 178, 105 Rvk.
Sími: 553 1770, 568 7775, Fax: 568-7701
Netfang: verkfraedistofa@verkfraedistofa.is

Burðarvirki einingar

H BS | T HS | S
M 1:20
Nr. BE32
Dags. feb. '07
080149-3609