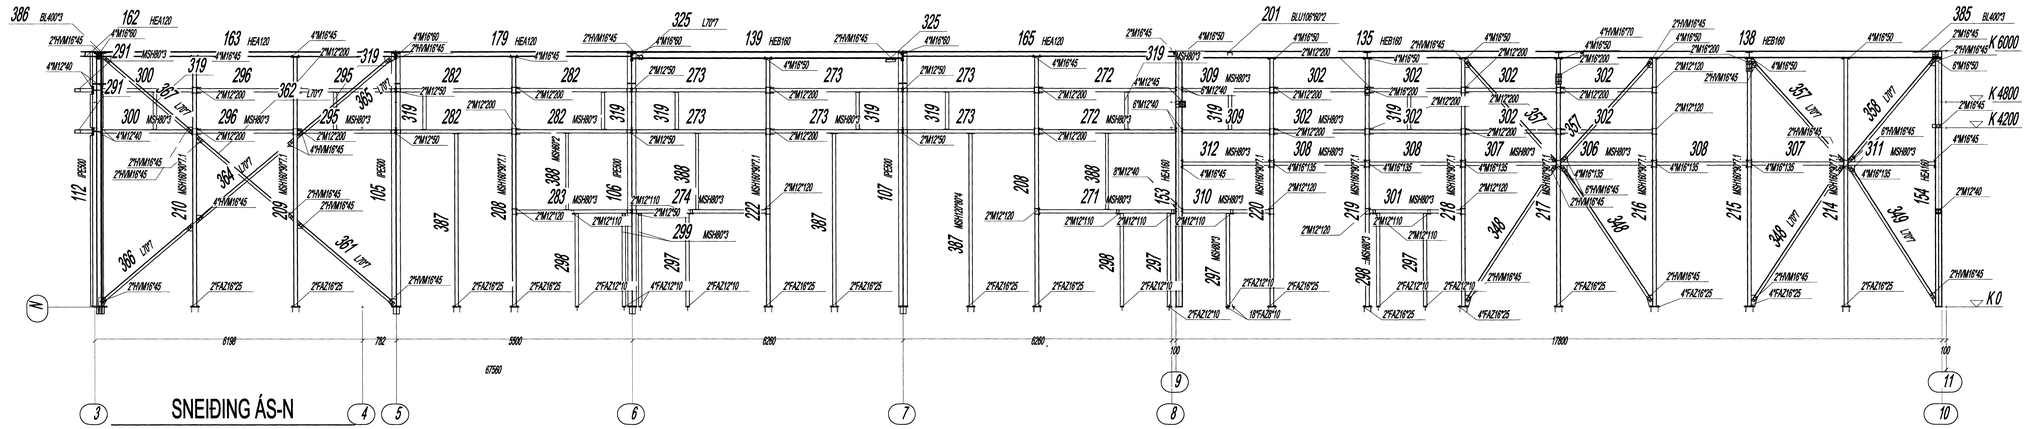


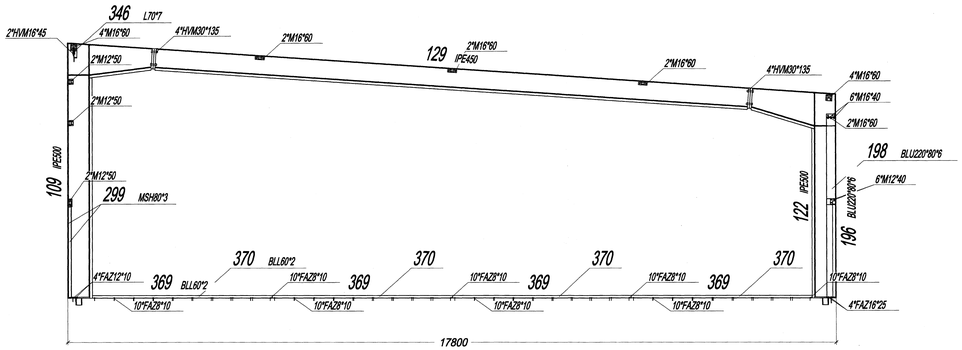


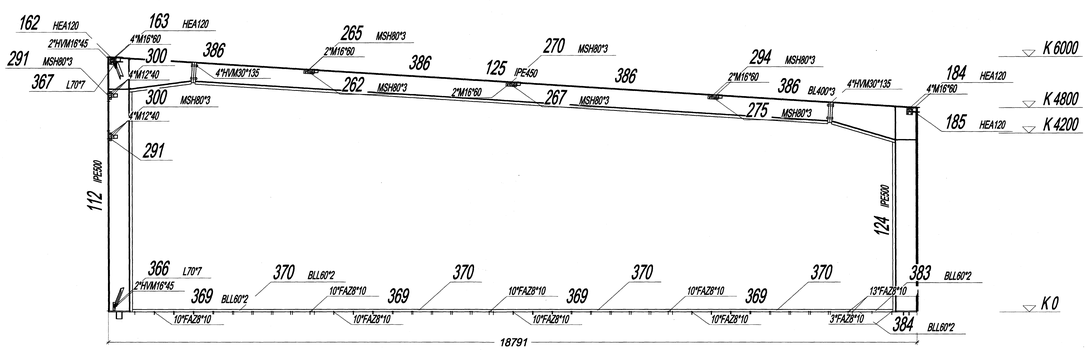


FRÁVIK FYRIR SOÐNA HLUTI
SAMKVÆMT DIN 8570, Pt.1+3/B+F, 10.87

SUÐA SAMKVÆMT

DIN-EN 288 - 2

ALLAR ÓMERKTAR SUÐUR
a=4mm ÞYKKAR
EN EKKI MEIR EN 0.7 d
AF ÞYNNRI HLUTANUM

STÁLPLÖTUR >20 mm ÞYKKAR
ÞARF AÐ PRÓFA FYRIR TVÍSKINNUNGI

Samþykkt þann
10 JAN. 2008
Byggingafulltrúinn í Hafnarfirði
F.h.Sigurbjartur Halldórsson

| ÚTG. | DAGS. | BREYTINGAR |
|---|---|---|

MÓHELLA 2
220 HAFNAFJÖRÐUR

IÐNAÐARHÚSNÆÐI

BURÐARÞOLSTEIKNINGAR — VERKNR.:
STÁLVIRKI — KVARÐI: 1:50
SNEIÐING N, A-A og B-B — DAGS: 09.01.2008

ÚTGEFANDI — TEIKN.NR.: 18.010

KM Byggingar ehf.

Kristófer Magnússon
Miðvangi 41 220 Hafnarfjörður
kt. 240630-7509
KM Byggingar ehf.
Sími: 690k-1kkh