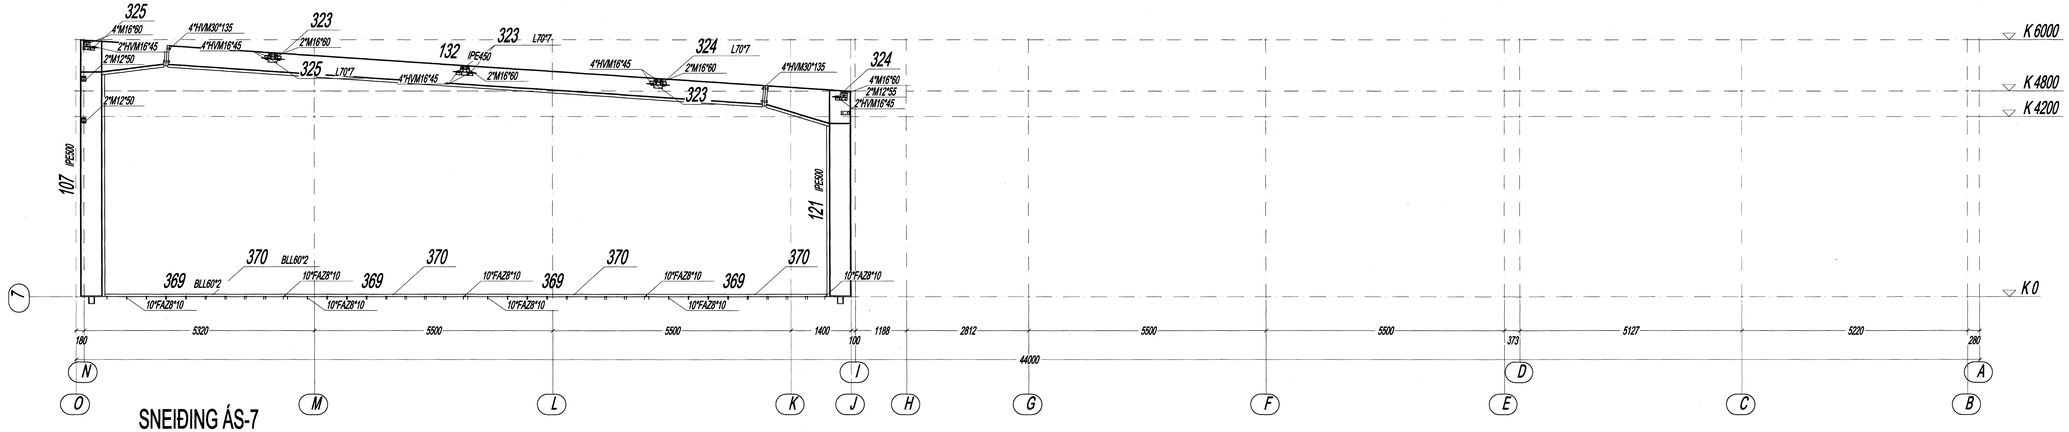

SNEIÐING ÁS-7

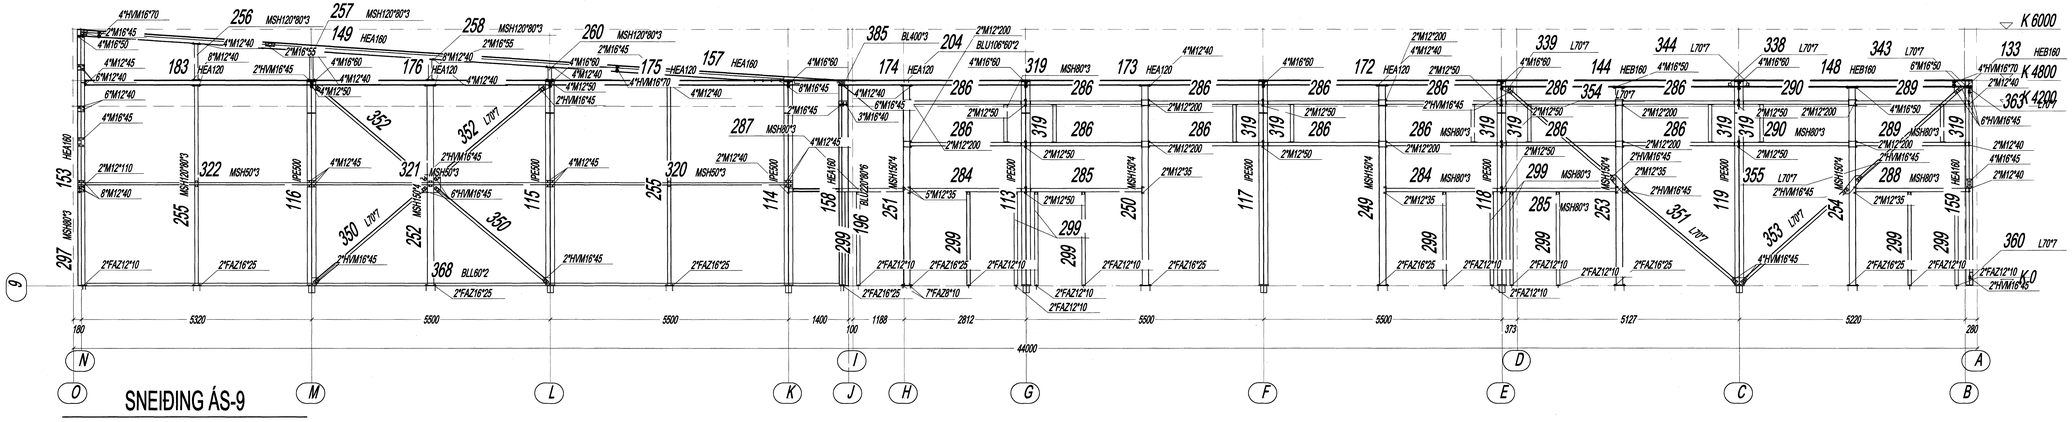

SNEIÐING ÁS-9

FRÁVIK FYRIR SOÐNA HLUTI
SAMKVÆMT DIN 8570, Pt.1+3/B+F, 10.87

SUÐA SAMKVÆMT

DIN-EN 288 - 2

ALLAR ÓMERKTAR SUÐUR

a=4mm ÞYKKAR

EN EKKI MEIR EN 0.7 d

AF ÞYNNRI HLUTANUM

STÁLPLÖTUR >20 mm ÞYKKAR

ÞARF AÐ PRÓFA FYRIR TVÍSKINNUNGI

Samþykkt þann
10 JAN. 2008
Byggingfulltrúinn í Hafnarfirði
F.h.Sigurtjartur Halldórsson

ÚTG.	DAGS.	BREYTINGAR

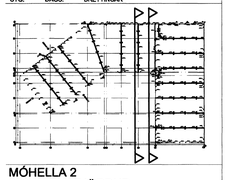

MÓHELLA 2
220 HAFNAFJÖRÐUR

IÐNAÐARHÚSNÆÐI

BURÐARÞOLSTEIKNINGAR

STÁLVIRKI

SNEIÐING 7 OG 9

VÍDDIN NR:	-
KVARÐI:	1:50
DAGS:	09.01.2008
TEIKN.NR.:	18.006

KM Byggingar ehf.
Kristfer Magnússon
Mánabraut 41 220 Hafnarfjörður
s. 2400 / 6900 - 7900
KM Byggingar ehf.
Sími : 555-1983
e-mail kmbuild@mmedia.is