

### SKÝRINGAR


Rör skulu vera 16mm og vír 3X1,5q  
 Málstraumur rofa og tengla sé 10A  
 Gefin mál eru í cm, frá fullfrág. Gólfí  
 Hæð rofa sé 110cm hæð tengla sé 20cm  
 Hæð tengla í eldh,þvottah,geymslu sé 110cm  
 Hæð rofa og tengla í bílskúr sé 125cm  
 Hæð veggjiosa sé 170cm  
 Hæð dyrasíma sé 130cm  
 Hæð símatengla sé 20cm

### NEMA ANNARS SÉ GETIÐ

D= dyrasími

L= loftnet

F= sími

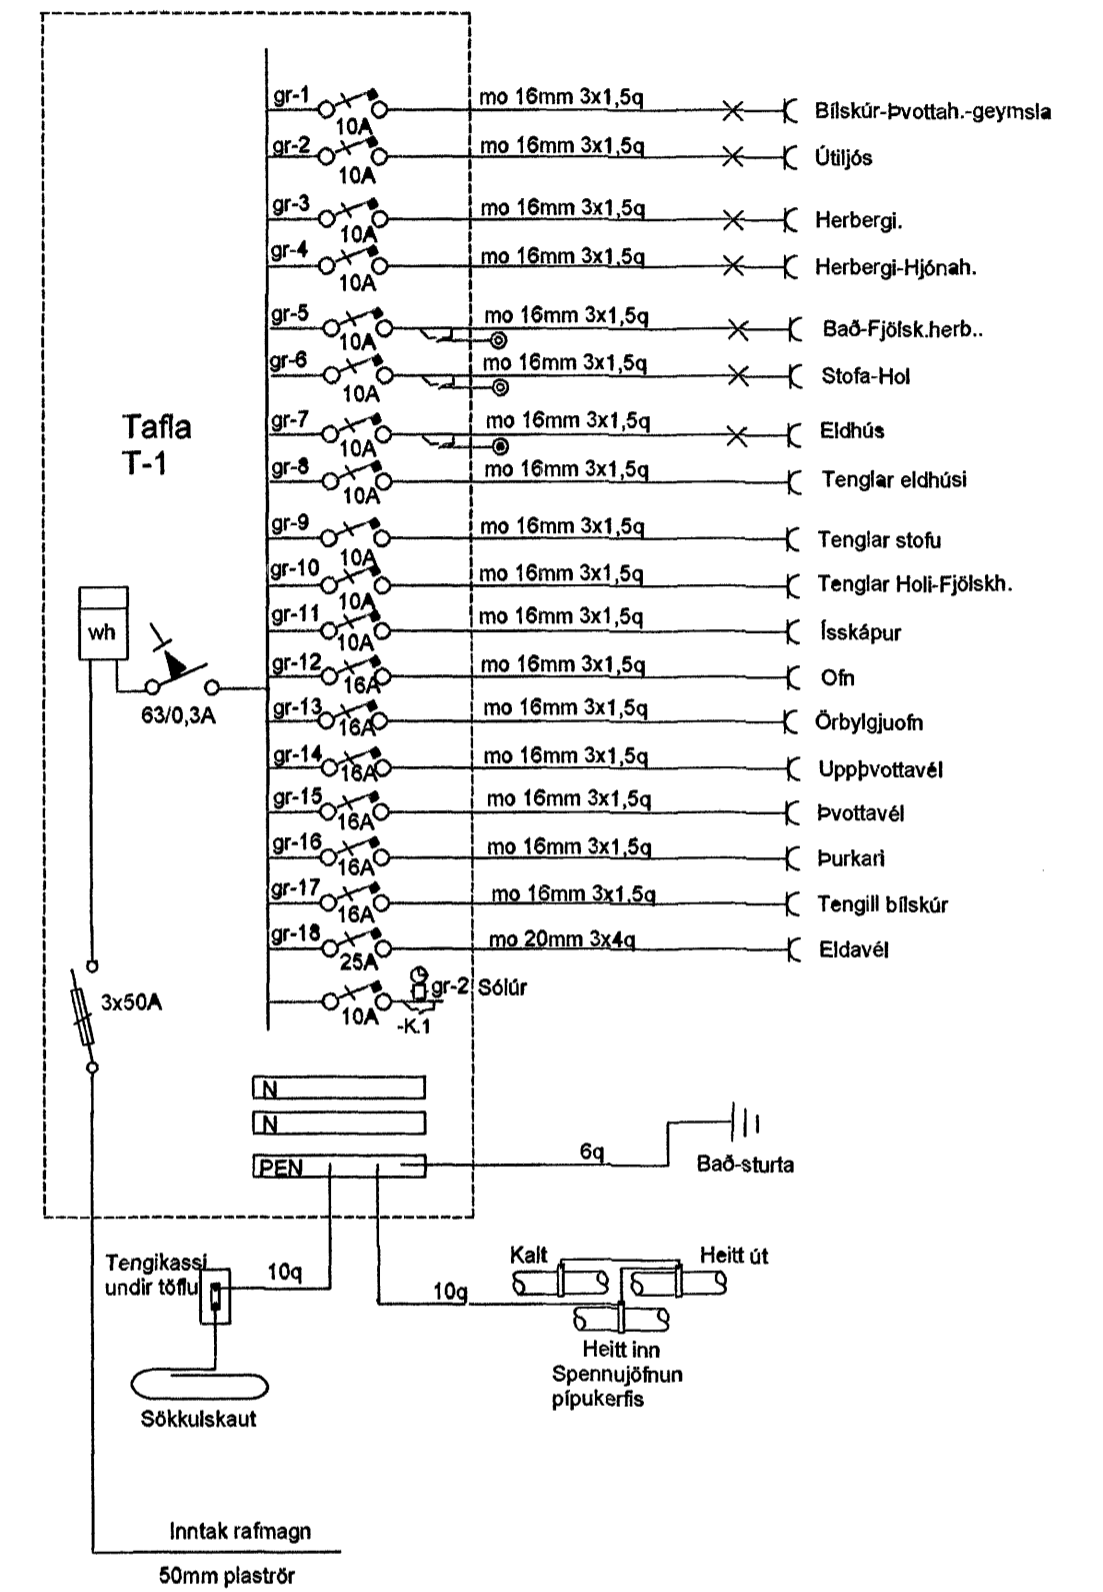

Einlínumynd

Sturla Snorrason rafvt. Efstahjalla 15 200 Kópav. S:6909060-5643494		Hnoðravellir 5 Hafnarfirði	
H: St.Sn.	Kt. 270140-4409	Rafiögn Grunnmynd - Einlínumynd	
Dags. júní 2007	stsn@talnet.is		
Mál: 1:50	Fullnaðarteikning		
Blað 2 af 2			