


HNOÐRAVELLIR 7 HAFNARFIRÐI.

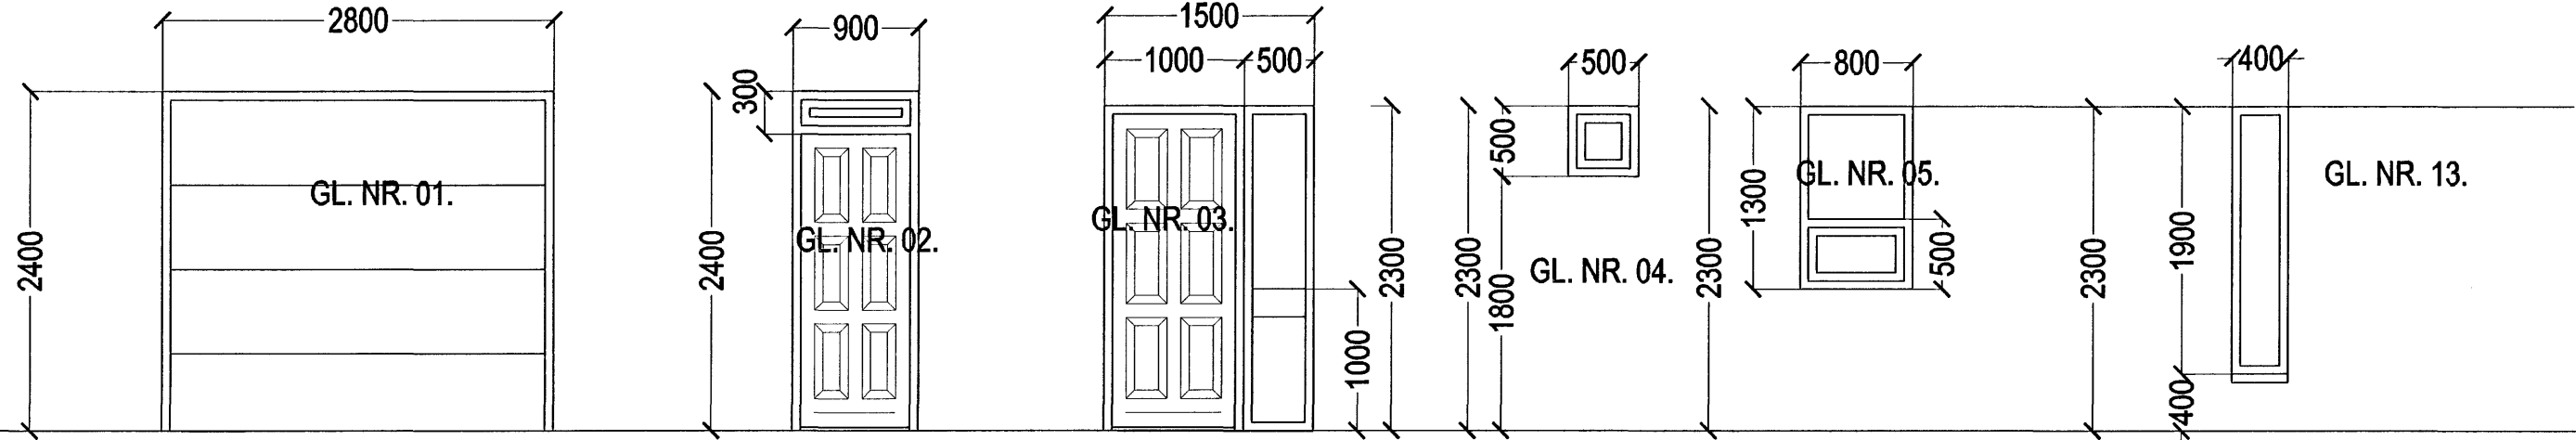

1. STK BÍLGEYMSLUHURÐ.


1. STK. HURÐ  
BÍLGEYMSLA.  
OP. INN V.

1. STK. HURÐ/GL  
ANDDYRISHURÐ.  
OP. INN H.

2. STK. GL  
V.S./ BAÐ.

2. STK. GL  
ELDHÚS.

1. STK. GL  
HJÓN.

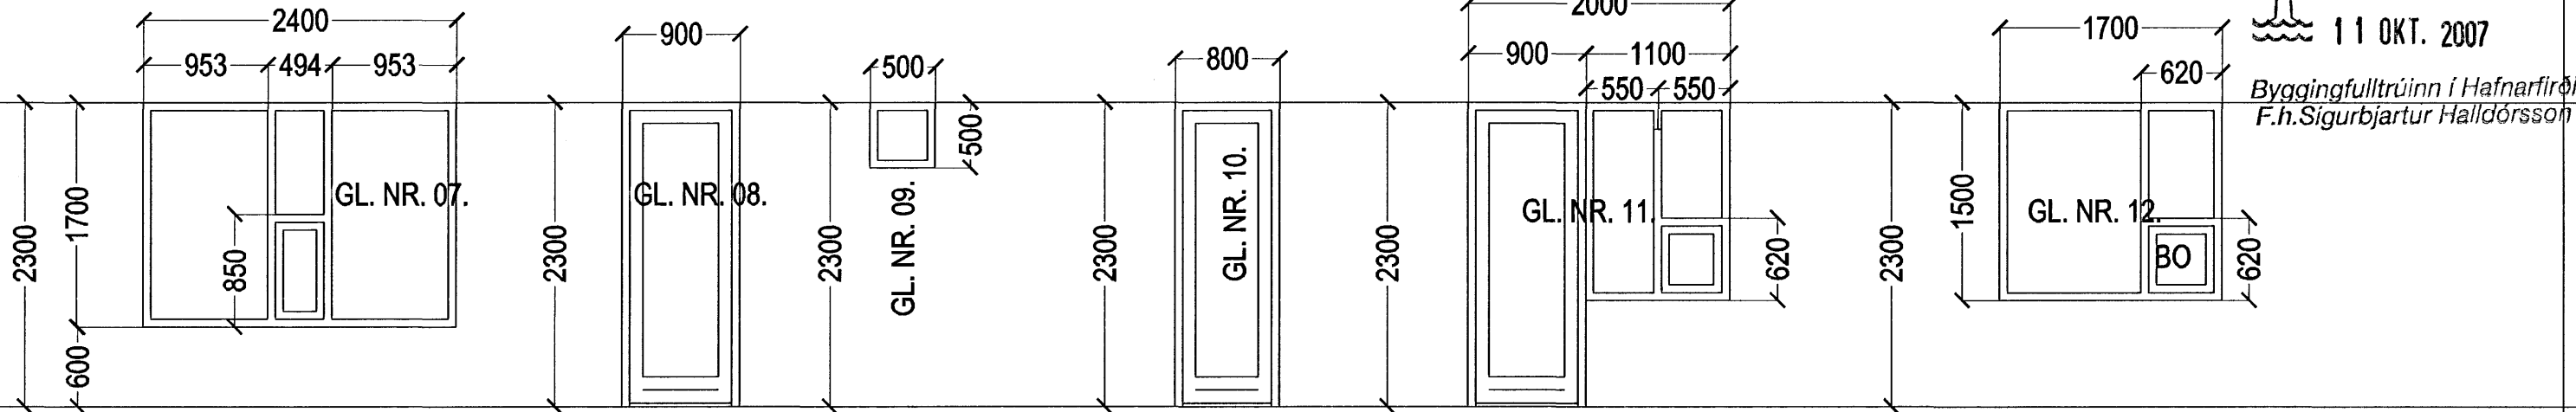

3. STK. GL  
STOFA/ ELDHÚS.

1. STK. HURÐ  
STOFA.  
OP. ÚT H.

1. STK. GL.  
BAÐ.

1. STK. HURÐ  
BAÐ.  
OP. ÚT H.

1. STK. HJÓN  
HURÐ OP. ÚT V.

3. STK. HERB.

Sampykkt þann  
11 OKT. 2007

Byggingfulltrúinn í Hafnarfirði  
F.h. Sigurbjartur Halldórsson

ALLS 18 STK.

HNOÐRAVELLIR 7 HAFNARFIRÐI.

Sigurður Þorvarðarson byggingafræðingur bfi.  
Teiknistofan Strandgötu 11 220 Hafnarfirði.  
STH. teiknistofan ehf. kt. 510298-2769. Kt. aðalhönnuðar. 141250-4189.  
Sími: 5651510. Netfang: teiknistofan@simnet.is

Skýringar:	Séruppdráttur.
Tekning:	GLUGGAR
Mælikvarði:	1 : 50.
Undirskrift:	<i>[Signature]</i>
Blað nr. 4 af 4.	Dagsetning: 22 feb 2007
Breytt:	