




HNOÐRAVELLIR 5-7 HAFNARFIRÐI.

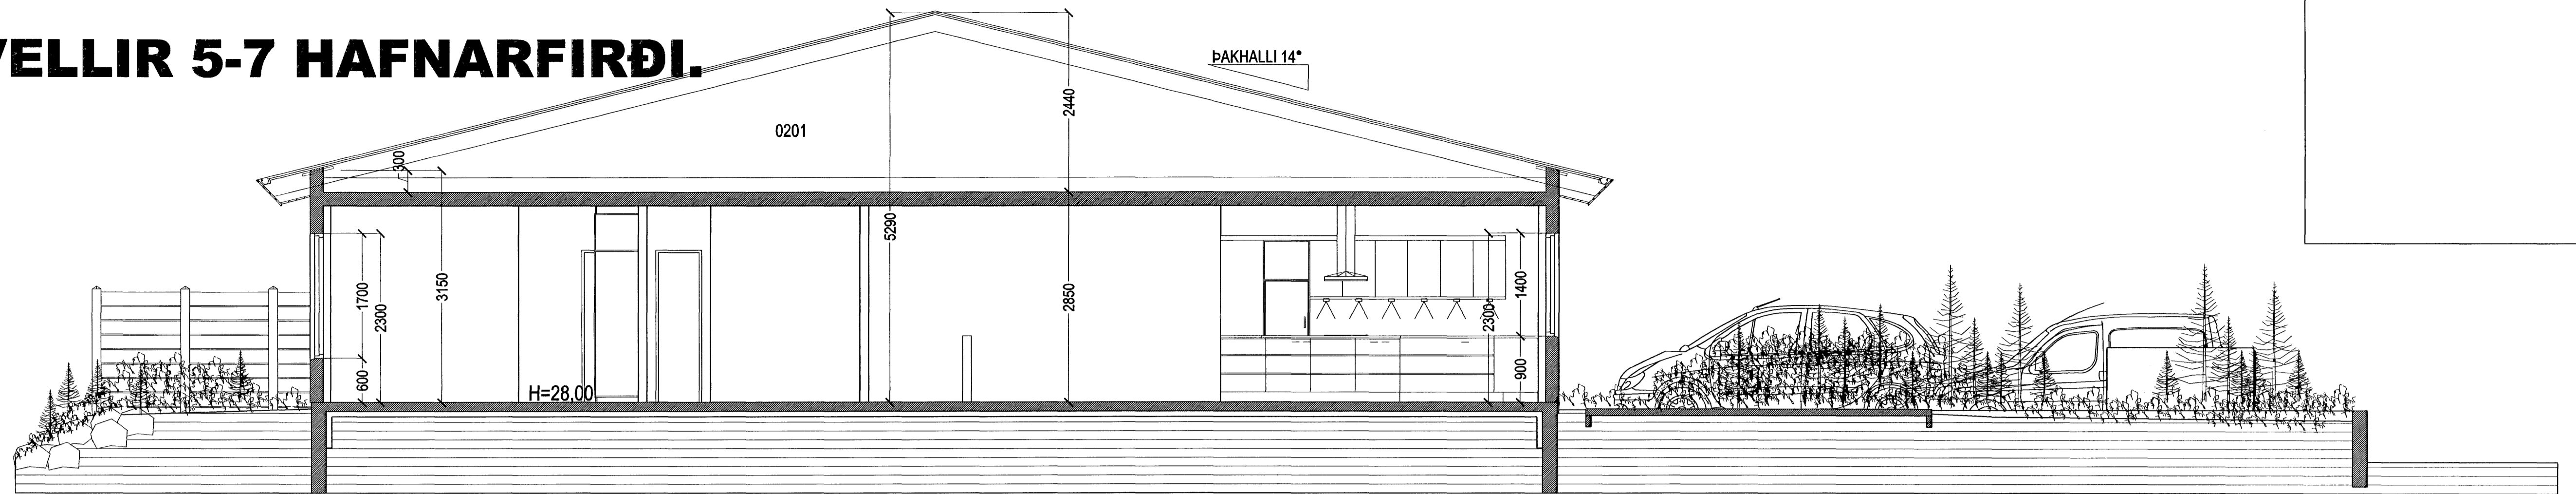

SNID A-A. MKV. 1:50.

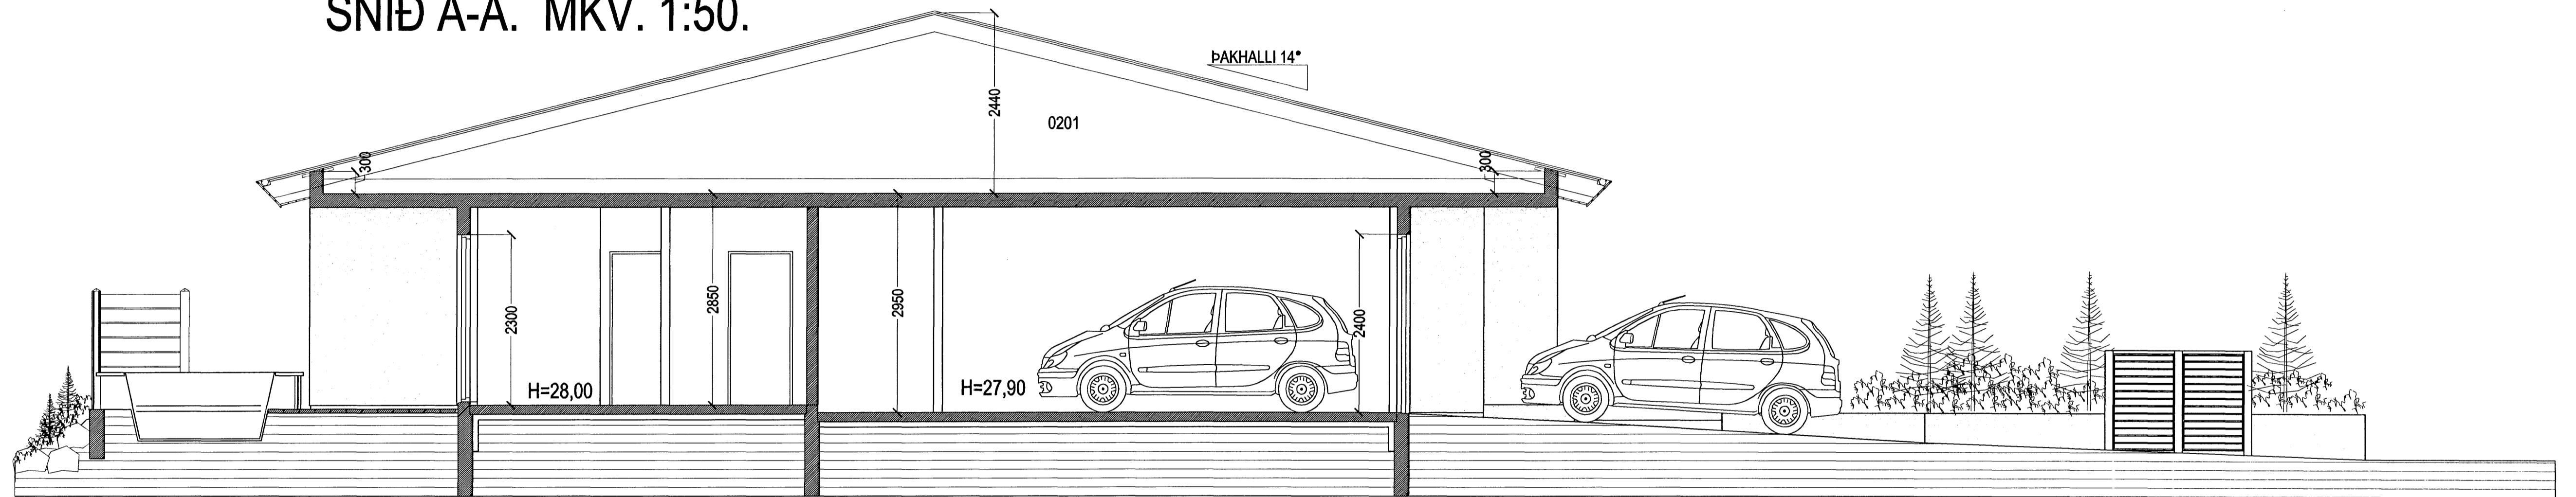

SNID B-B. MKV. 1:50.

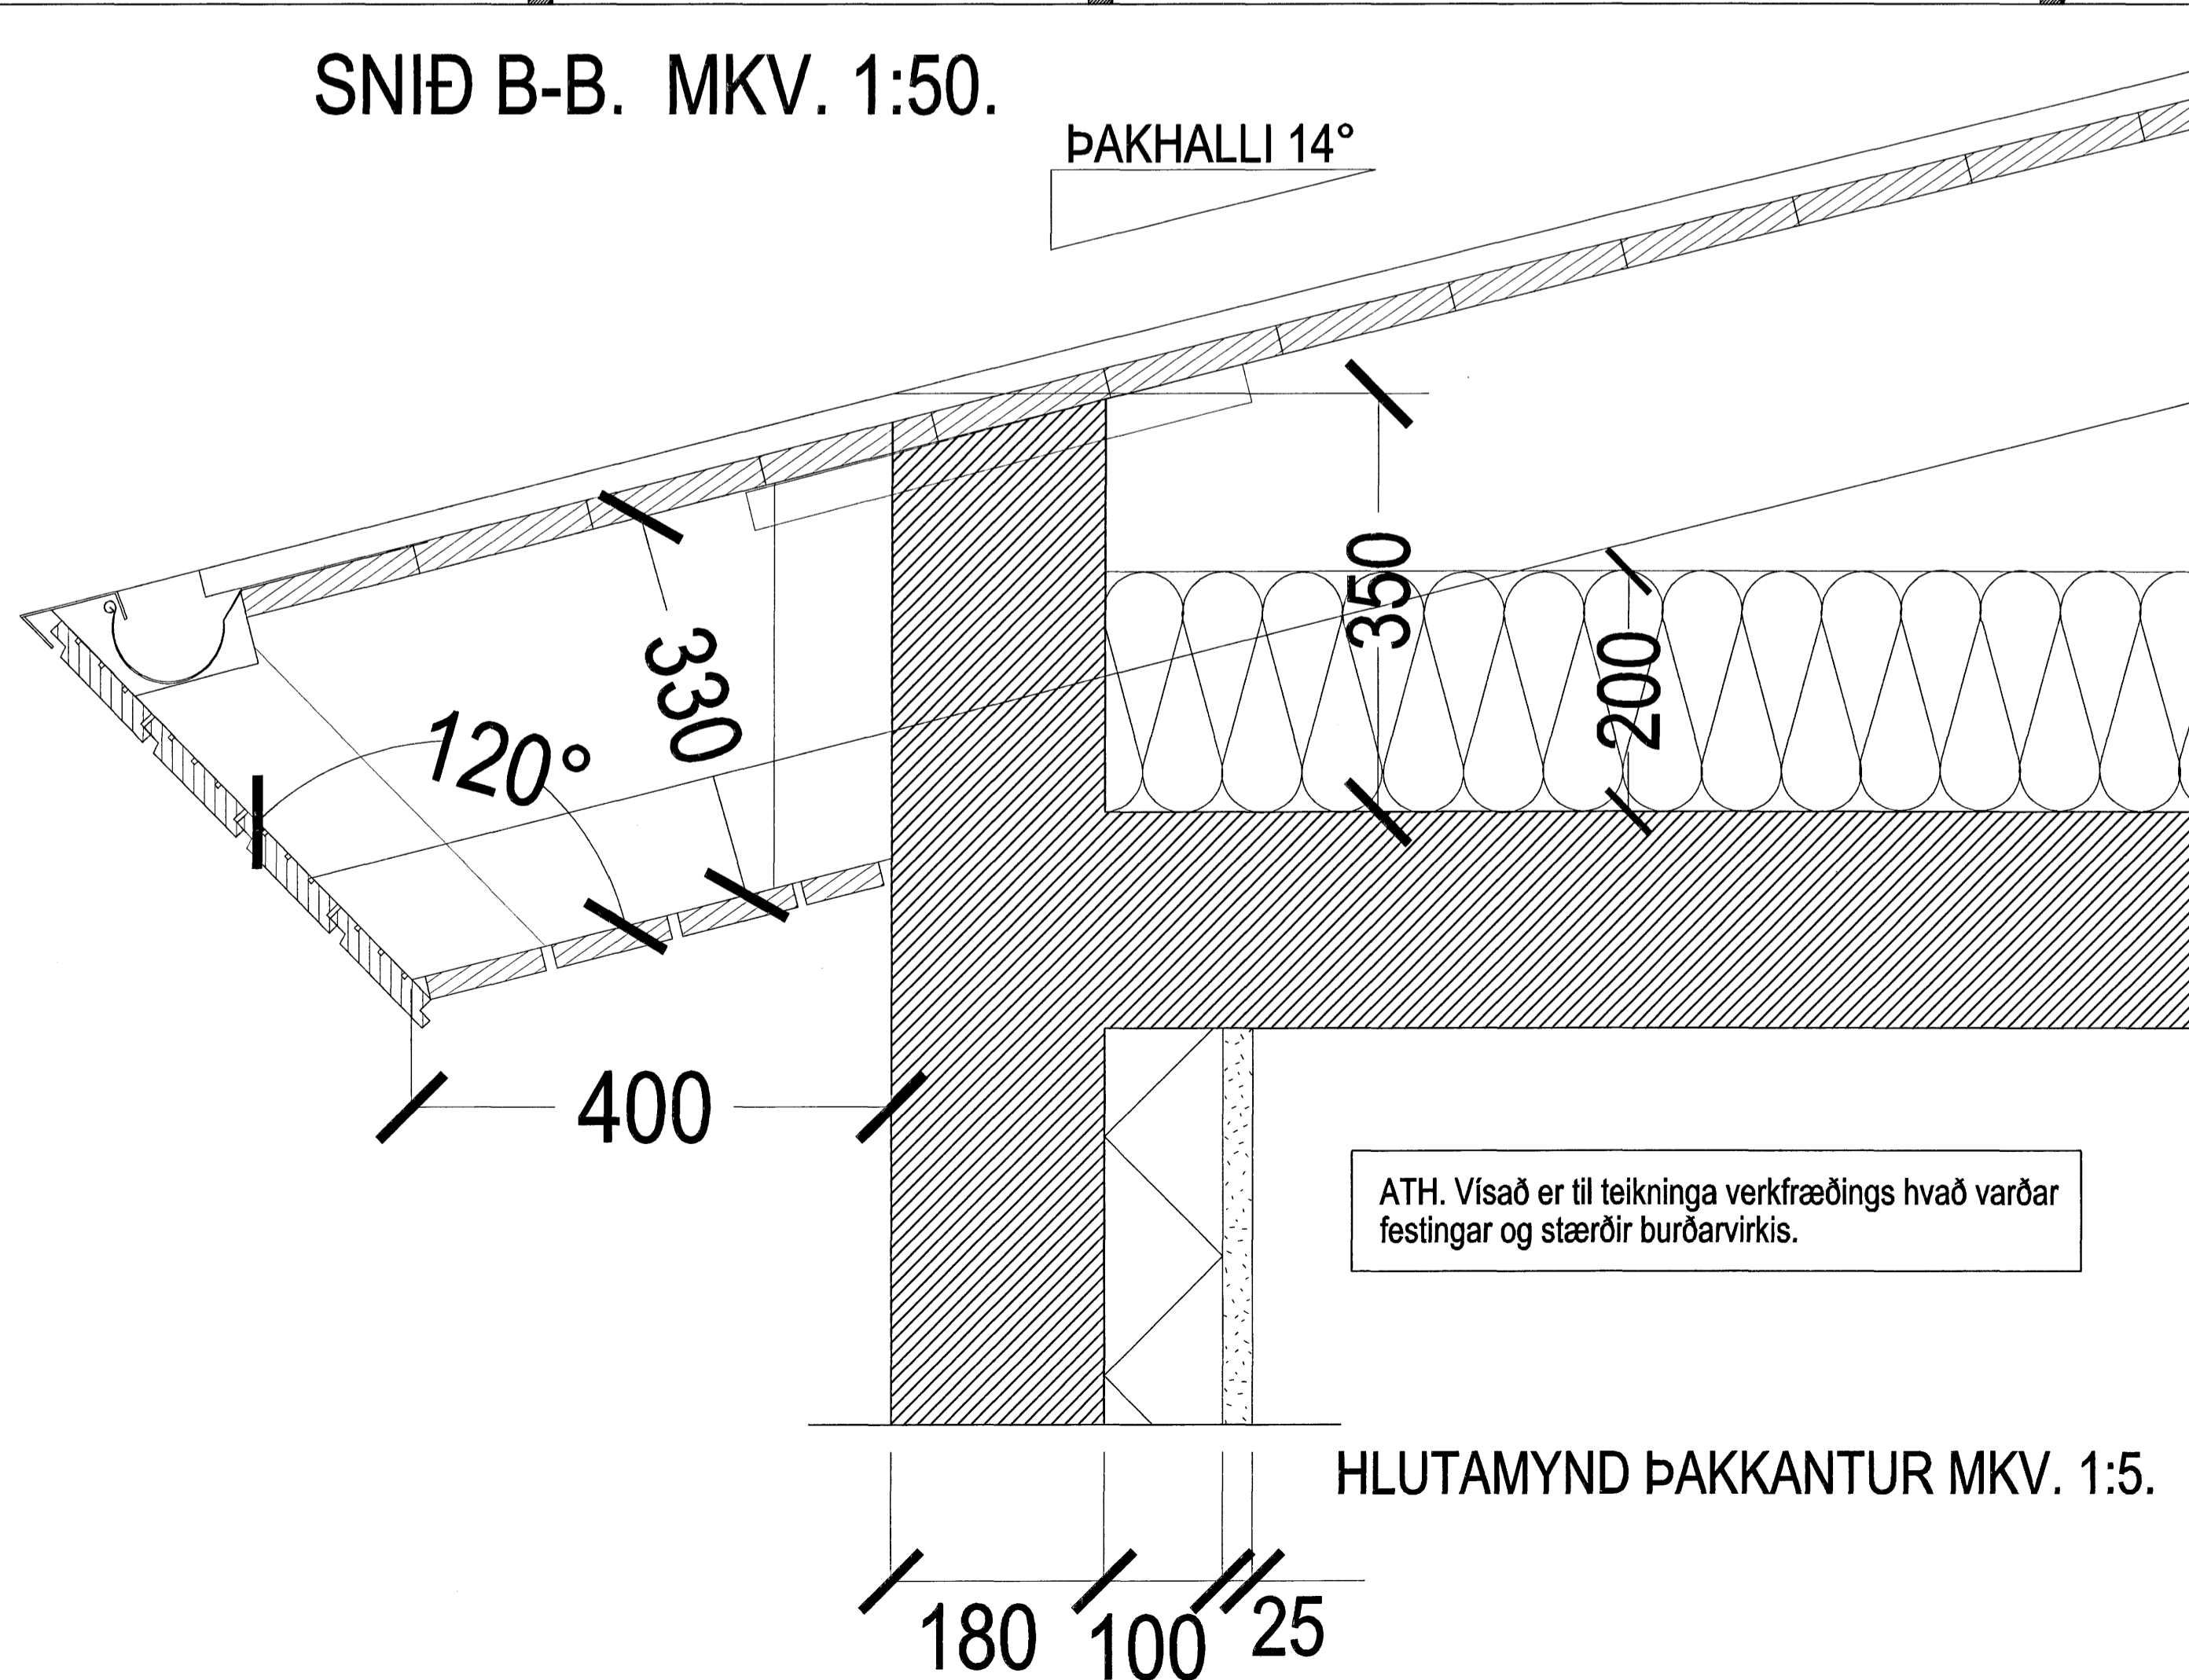

HLOTAMYND ÞAKKANTUR MKV. 1:5.

Þakstál.
Þakpappi.
25 X 150 mm. borðaklæðning.
Timbursperrur 50 X 125 mm.
Ø 32 mm. loftræstírör með fluguneti.
flugunet er haft að innanverðu.
2 stk. pr. sperrubil.
Vindpappi (20 PAM).
Þakeinangrun 200 mm. (þakull).

Þakkantur:
Rennujárn c/c 600 mm.
100 mm. þakrenna.
þakniðurfall. Sjá lagnateikningu.

Veggur:
180 mm. steypdur veggur.
100 mm. einangrun.
25 mm. múrhúð eða 2 * 13 gífs.

ATH. Vísað er til teikninga verkfræðings hvað varðar festingar og stærðir burðarvirkis.

Samþykkt þann
11 OKT. 2007
Byggingfulltrúinn í Hafnarfirði
F.h. Sigurbjartur Halldórsson

HNOÐRAVELLIR 5-7 HAFNARFIRÐI.

Sigurður Þorvarðarson byggingafræðingur bfi.
Teiknistofan Strandgötu 11 220 Hafnarfirði.
STH. teiknistofan ehf. kt. 510298-2769. Kt. aðalhönnuðar: 141250-4189.
Sími: 5651510. Fax: 5651299. Netfang: teiknistofan@simnet.is

Skýringar:	Séruppráttur.
Teikning:	Snið og Hlutamynd.
Mælikvarði:	1:5 og 1:50.
Undirskrift:	<i>3/10/07</i>
Blað nr: 2 af 4.	Dagsetning: 01/óktóber 2007.
Breytt:	