



SNID
1:50

A
P605

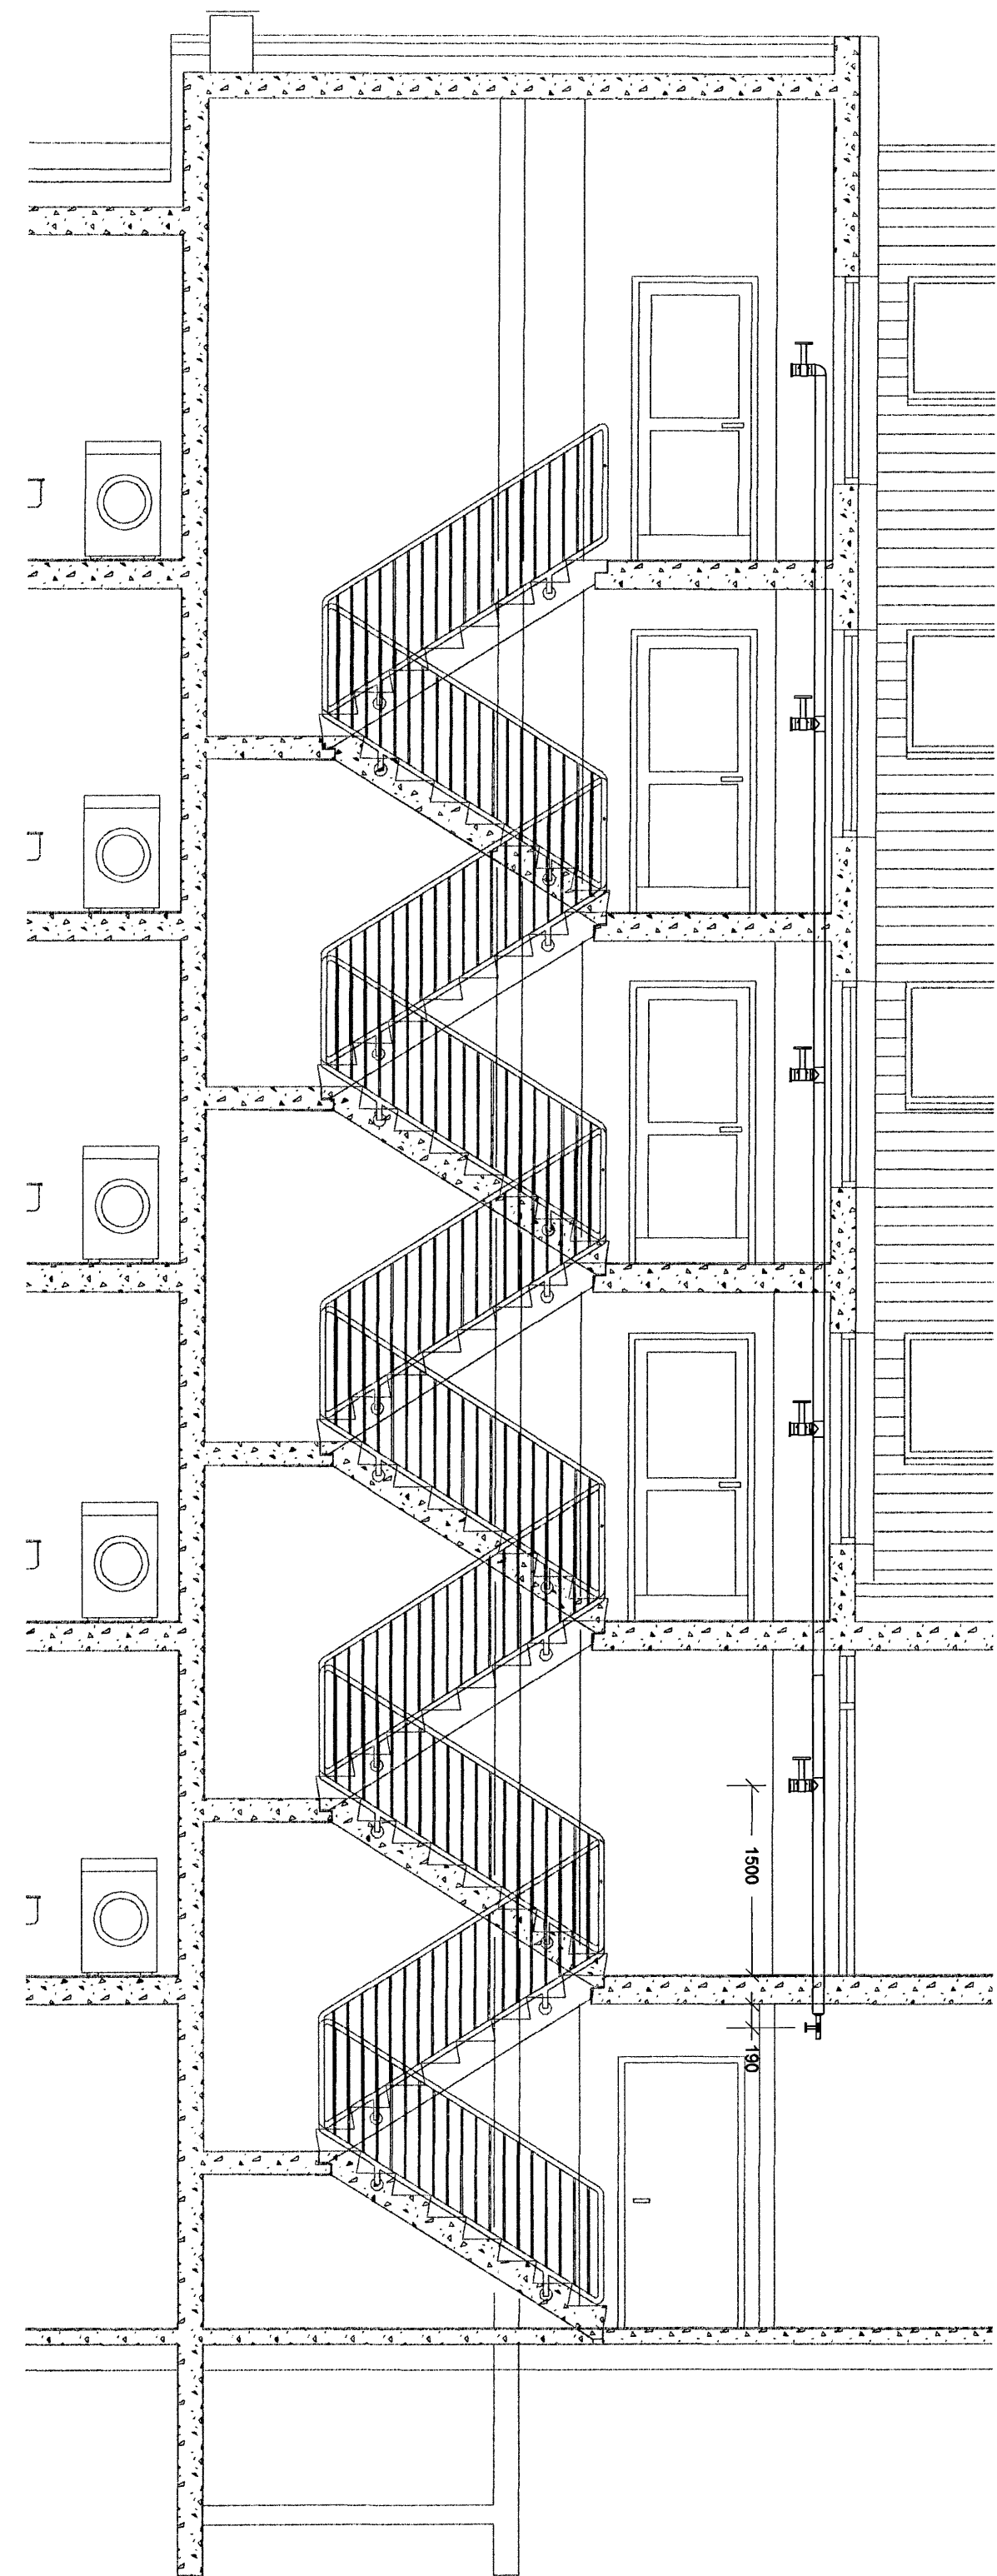

DEILI
1:20


P605

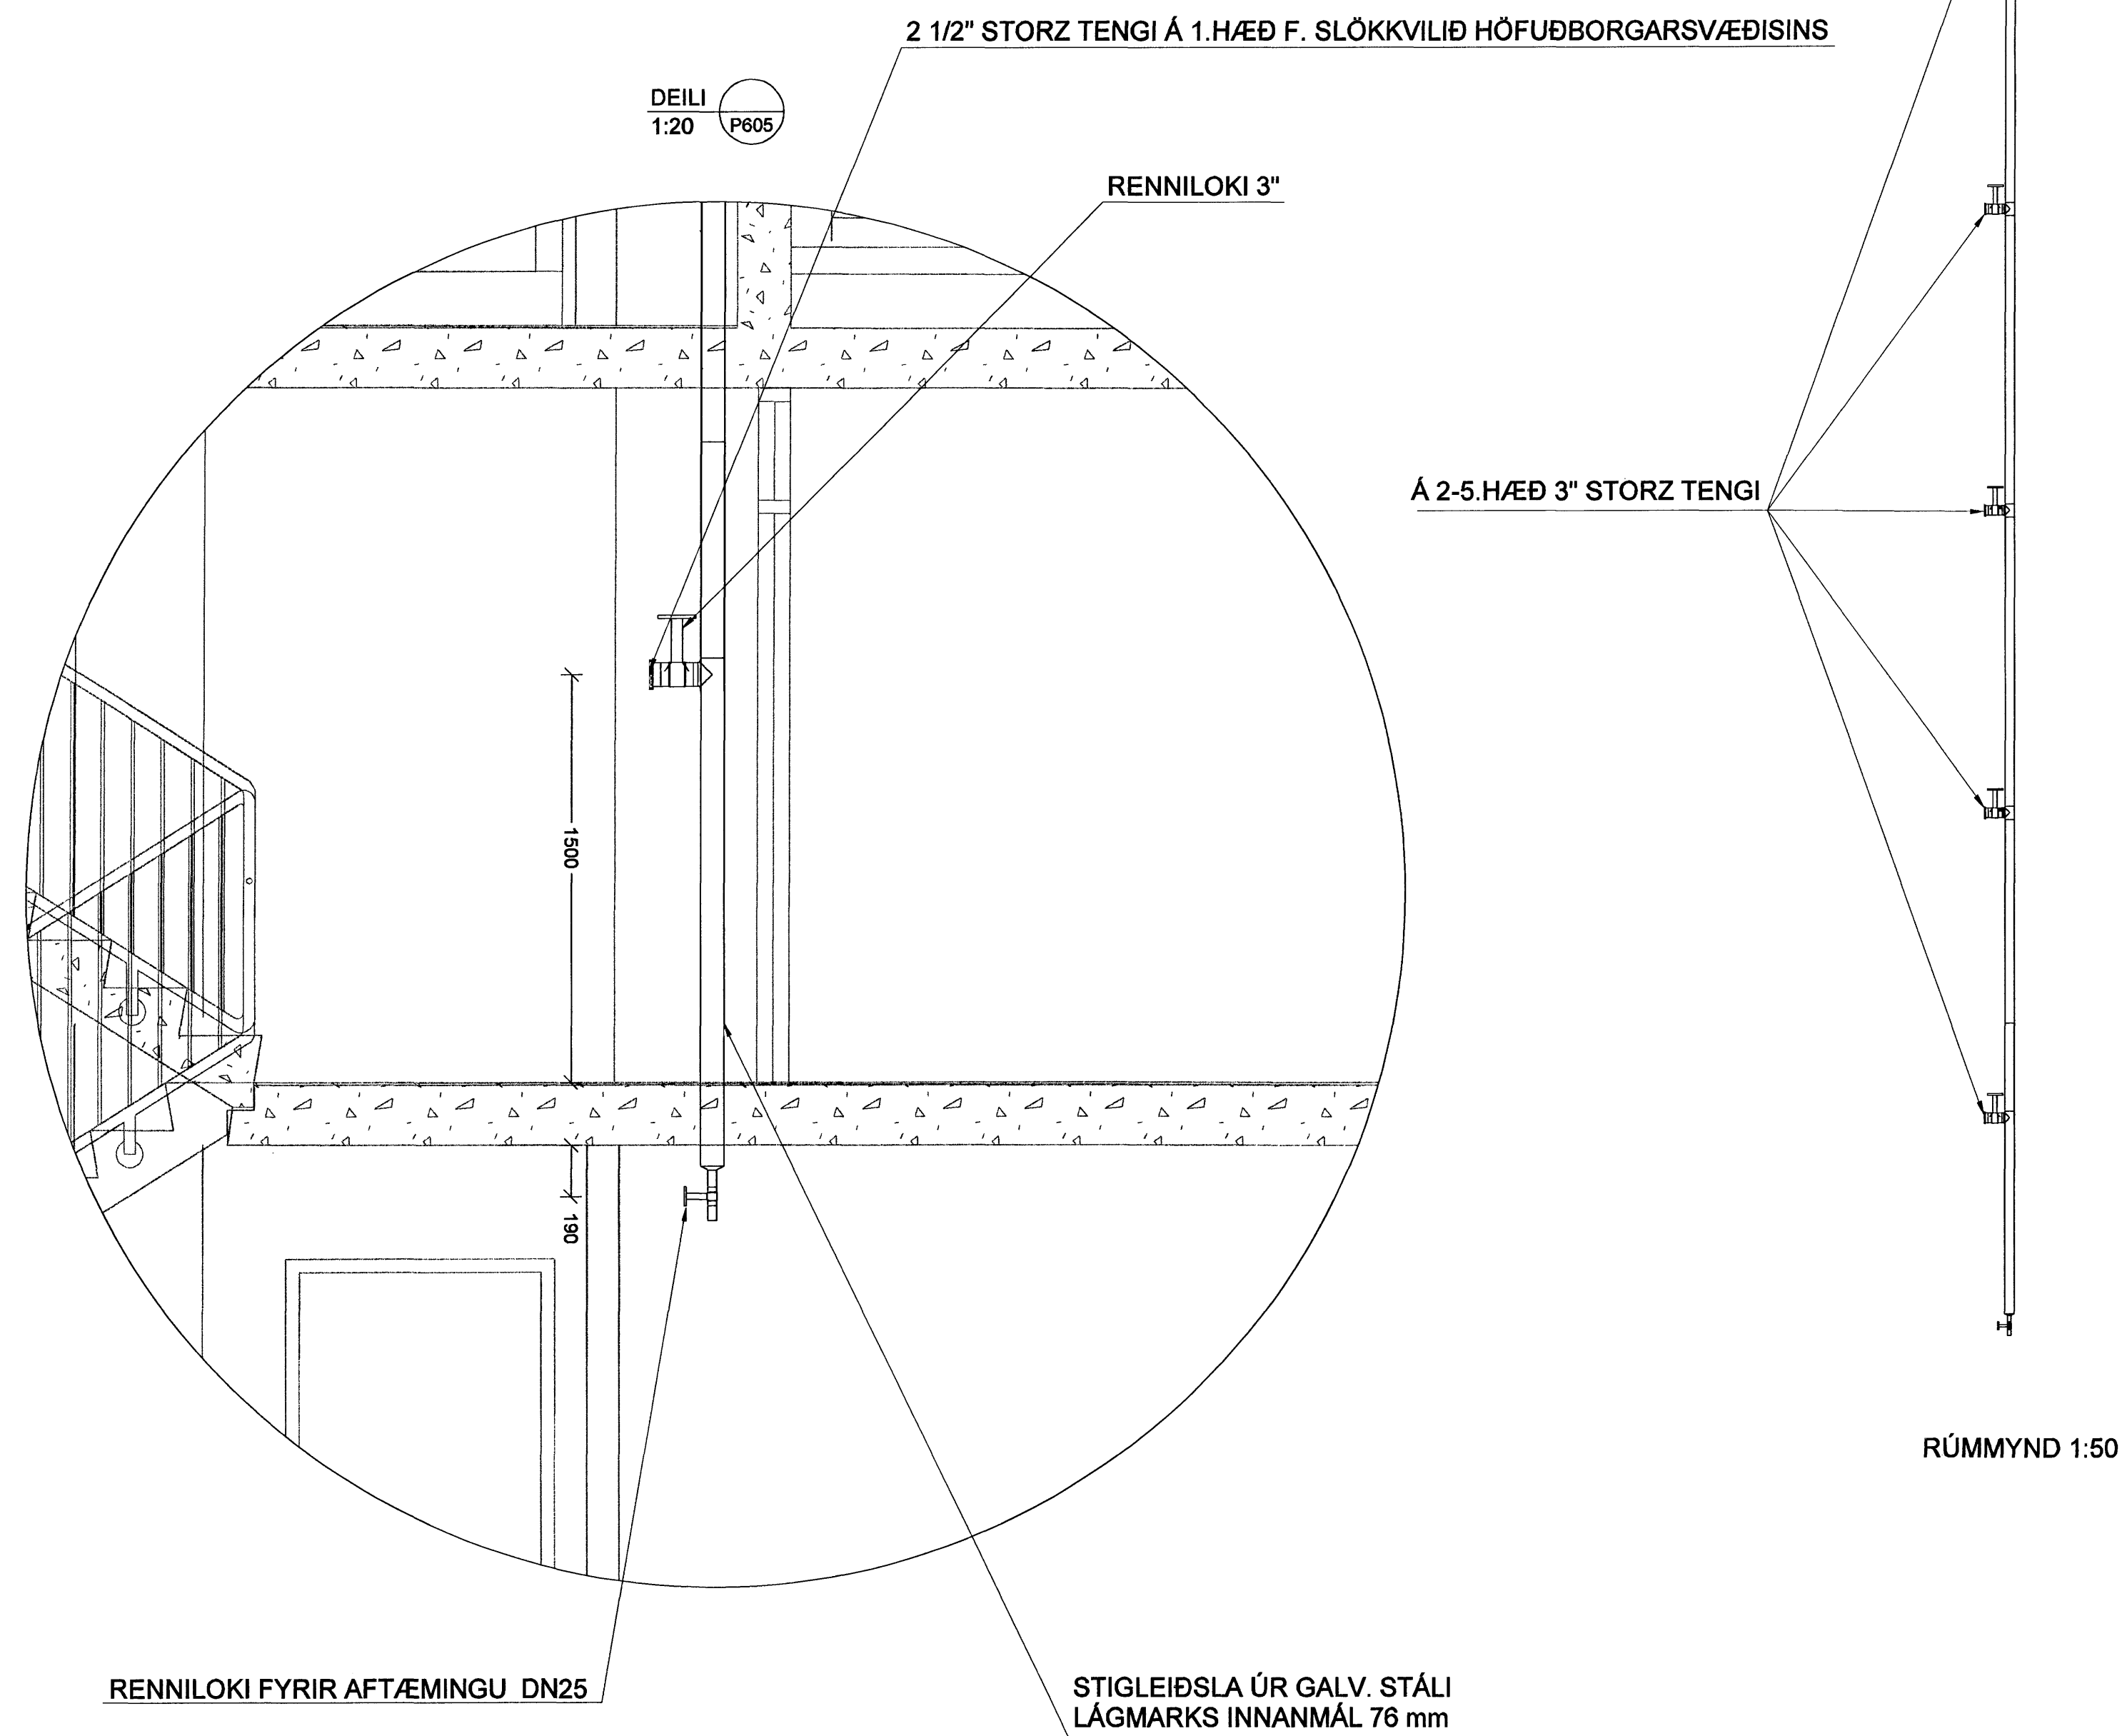

RÚMMYND 1:50

Sampykkt þann
16 JAN. 2008
Byggingfulltrúinn í Hafnarfirði
F.h.Sigurbjartur Halldórsson

SKIPALÓN 27

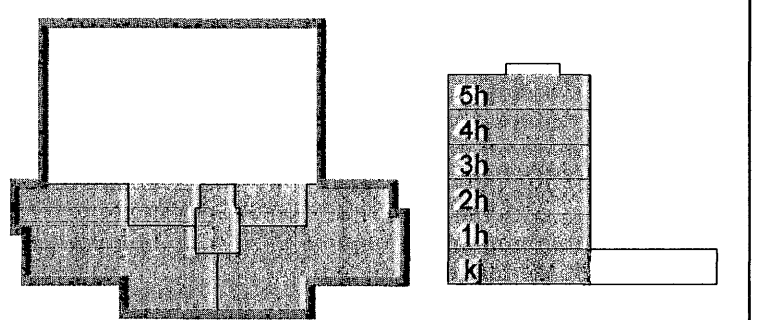

Útg. Dags. Skýring Hannab/Ylfiarab

VSB

VERKFRÆÐISTOFA

BÆJARHRAUN 20 · 220 HAFNARFJÖRDUR · KENNIT. 710798-2899
vsh@vsh.is Sími 585 8600 Fax 585 8610 www.vsh.is

Áritun sérhönnuðar		Sveinn Áki Sverrisson Kt. 2306553698	
Verkefni			
SKIPALÓN 27			
HAFNARFIRÐI			
Verkhúsi			
Lagnir			
Snið, Deili og Rúmmynd			
Grunnmynd			
Hannað	Teiknað	Yfirfarið	Kvarði
ÞJK	ÞJK	SÁS	1:50 / 1:20 / A1
Síða	-		-
Daga.	Verkefni	Teikning	Utgáfa
15.10.2007	06928	P606	-

V:\2006\05\05\06928-Skipalón 27\Sheet\A.06928-Skipalón.dwg