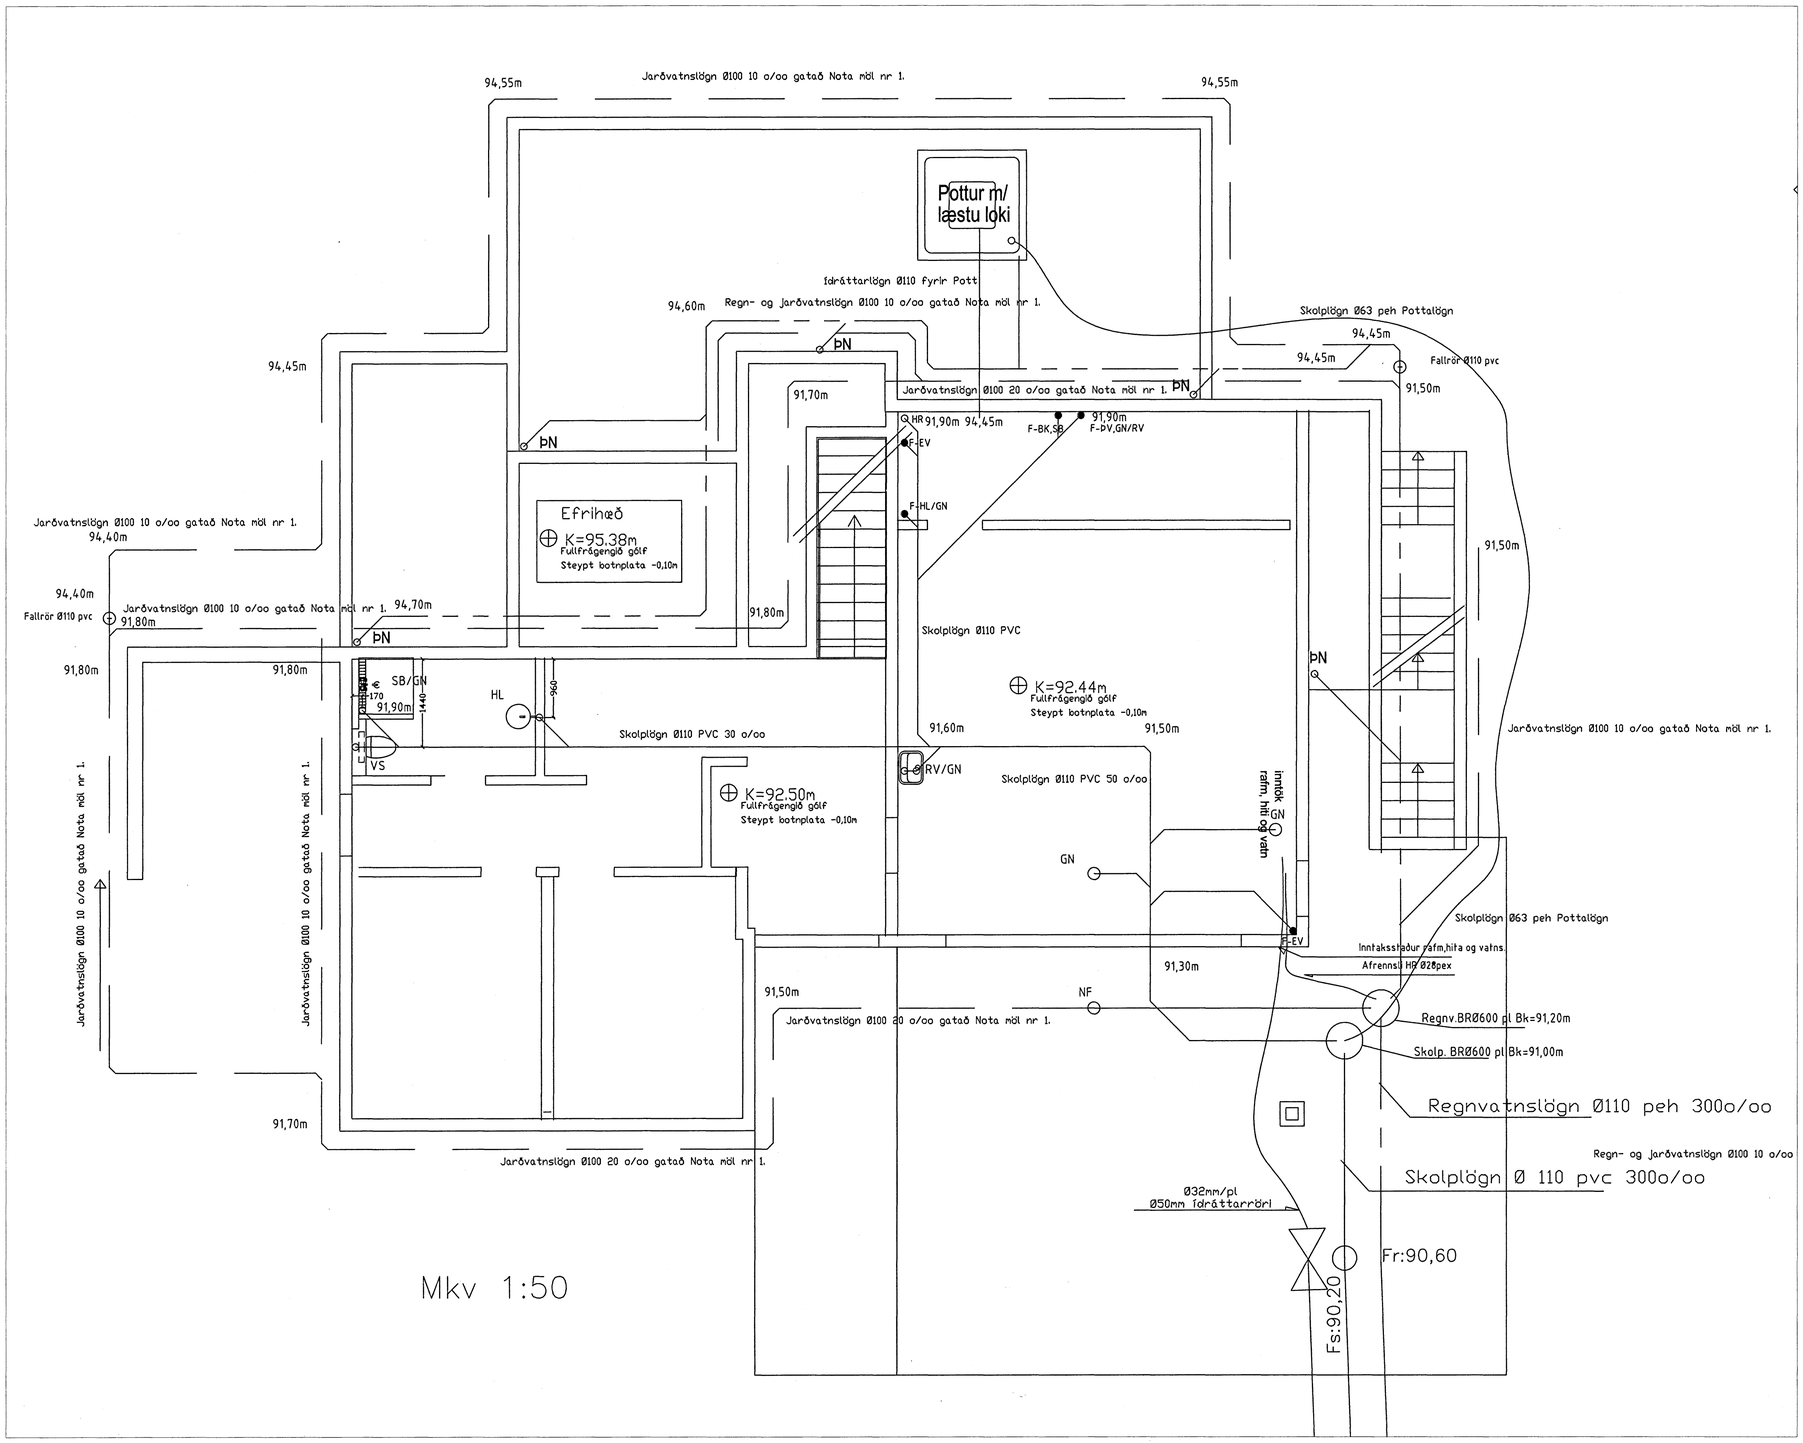

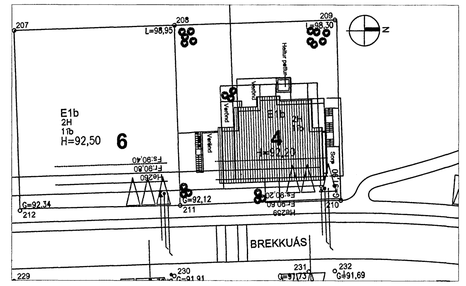

Afstöðumynd Mkv. 1:500.

Skýringar

Kaldavatnsheimæð skal leggja í hlífðarkápu frá lóðarmörkum

Allar frárennslislagnir í og við grunn húss skulu vera Ø100pl

Sandur skal vera umhverfis lagnir í jörðu 100mm að þykkt,

Við regn- og jarðvatnslögn og jarðvatnslögn skal nota möl nr. 1.

Samþykkt þann
15 JAN. 2008
Byggingafulltrúinn í Hafnarfirði
F.h.Sigurbjartur Halldórsson

Breytingar			Brekkuás 4. Hafnarfirði.	
Nr.	Dags.	Nafn		
			Tækniþjónusta Ragnars G Gunnarssonar ehf.	
			Smiðjuvegi 11 s: 544 5350 rognorgg@simnet.is	Mkv. 1:50
			GRUNNMYND Frárennslis og afstöðumynd.	Nr. 10.
			Skýringar.	Dags. 10.12.2007
				kt.:110947-2839