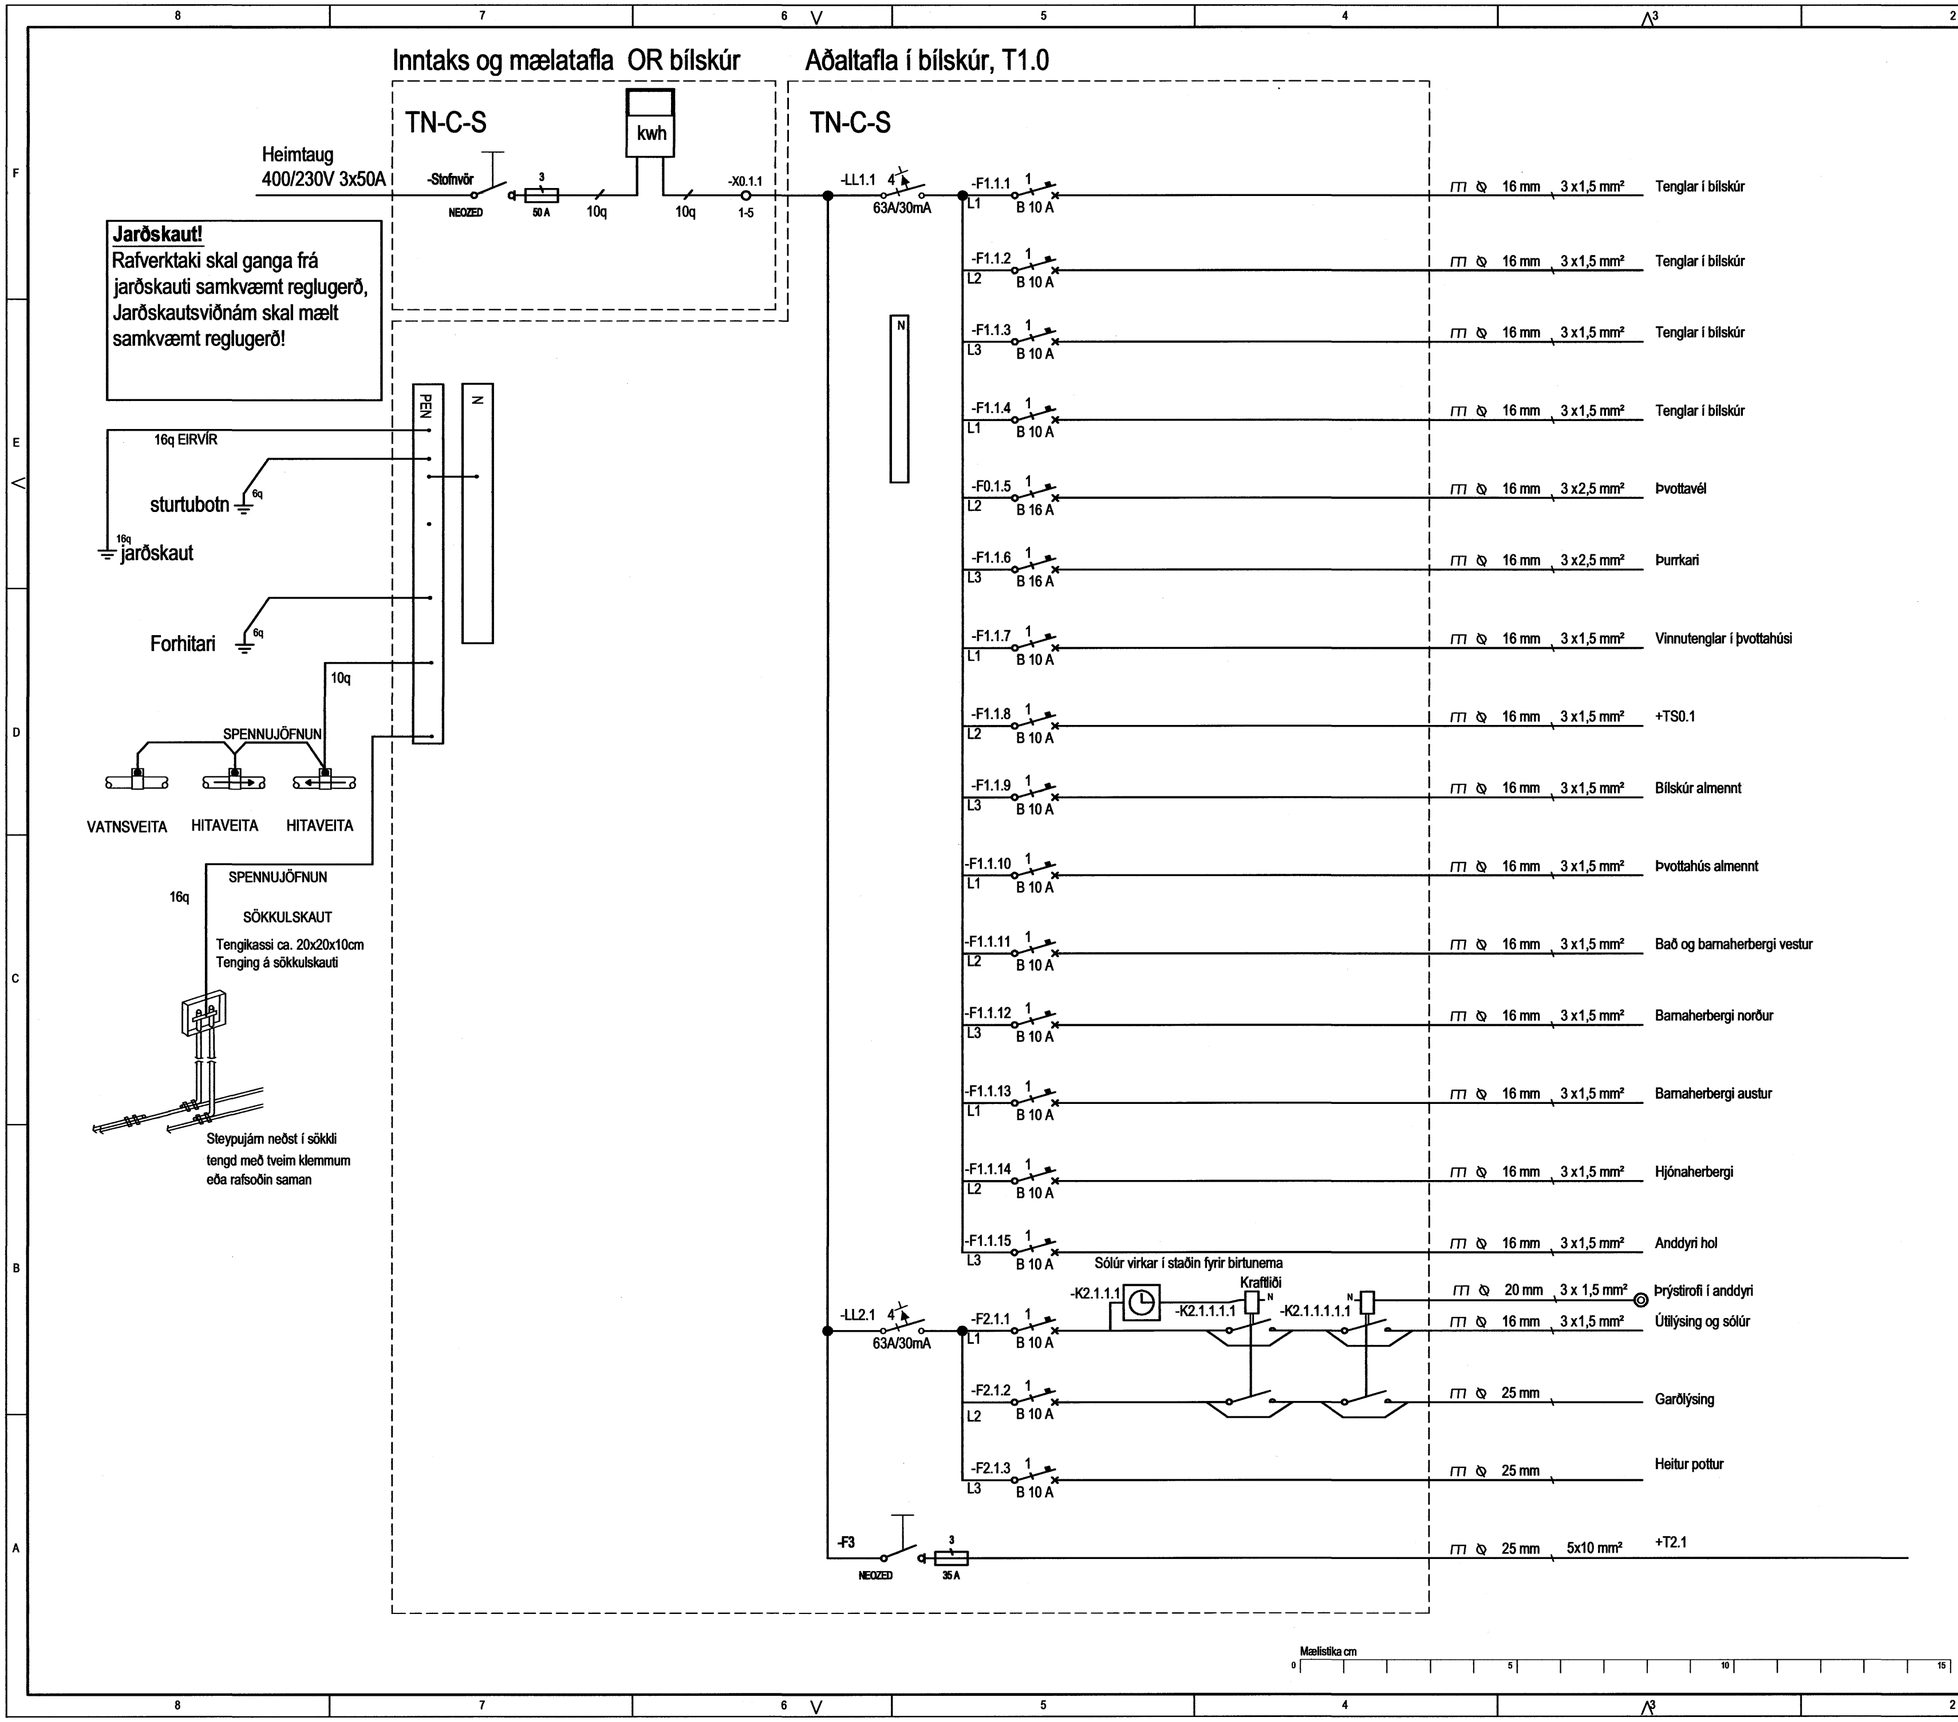

Jarðskaut!
Rafverktaki skal ganga frá jarðskauti samkvæmt reglugerð, Jarðskautsviðnám skal mælt samkvæmt reglugerð!

Hönnuður:

Bjarni Þór Jakobsson

Yfirfarið:

—

Samþykkt: Davíð Sölvason kt: 100356 3339

Breytingar:

—
—
—
—
—
—

Einbýlishús

Furuás 29
221 Hafnafjörður

Einlínumynd T1.0

Mkv: ----

RTS
VERKFRÆÐISTOFA

Grensásvegur 3
108 Reykjavík
Sími 520 9900
Fax 520 9901
www.rts.is

FRV Félag ráðgjafarverkfræðinga

Altæk gæðavottun skv BS EN ISO 9001:2000
FS 88744

Margrét Canaro 100572-5169

81-2037-2-

-xx1101 A

18.01.2007