



GRUNNMYND VEGGJA Á JARÐHÆÐ 1:50


HRÁEFNIS-MÓTTAKA

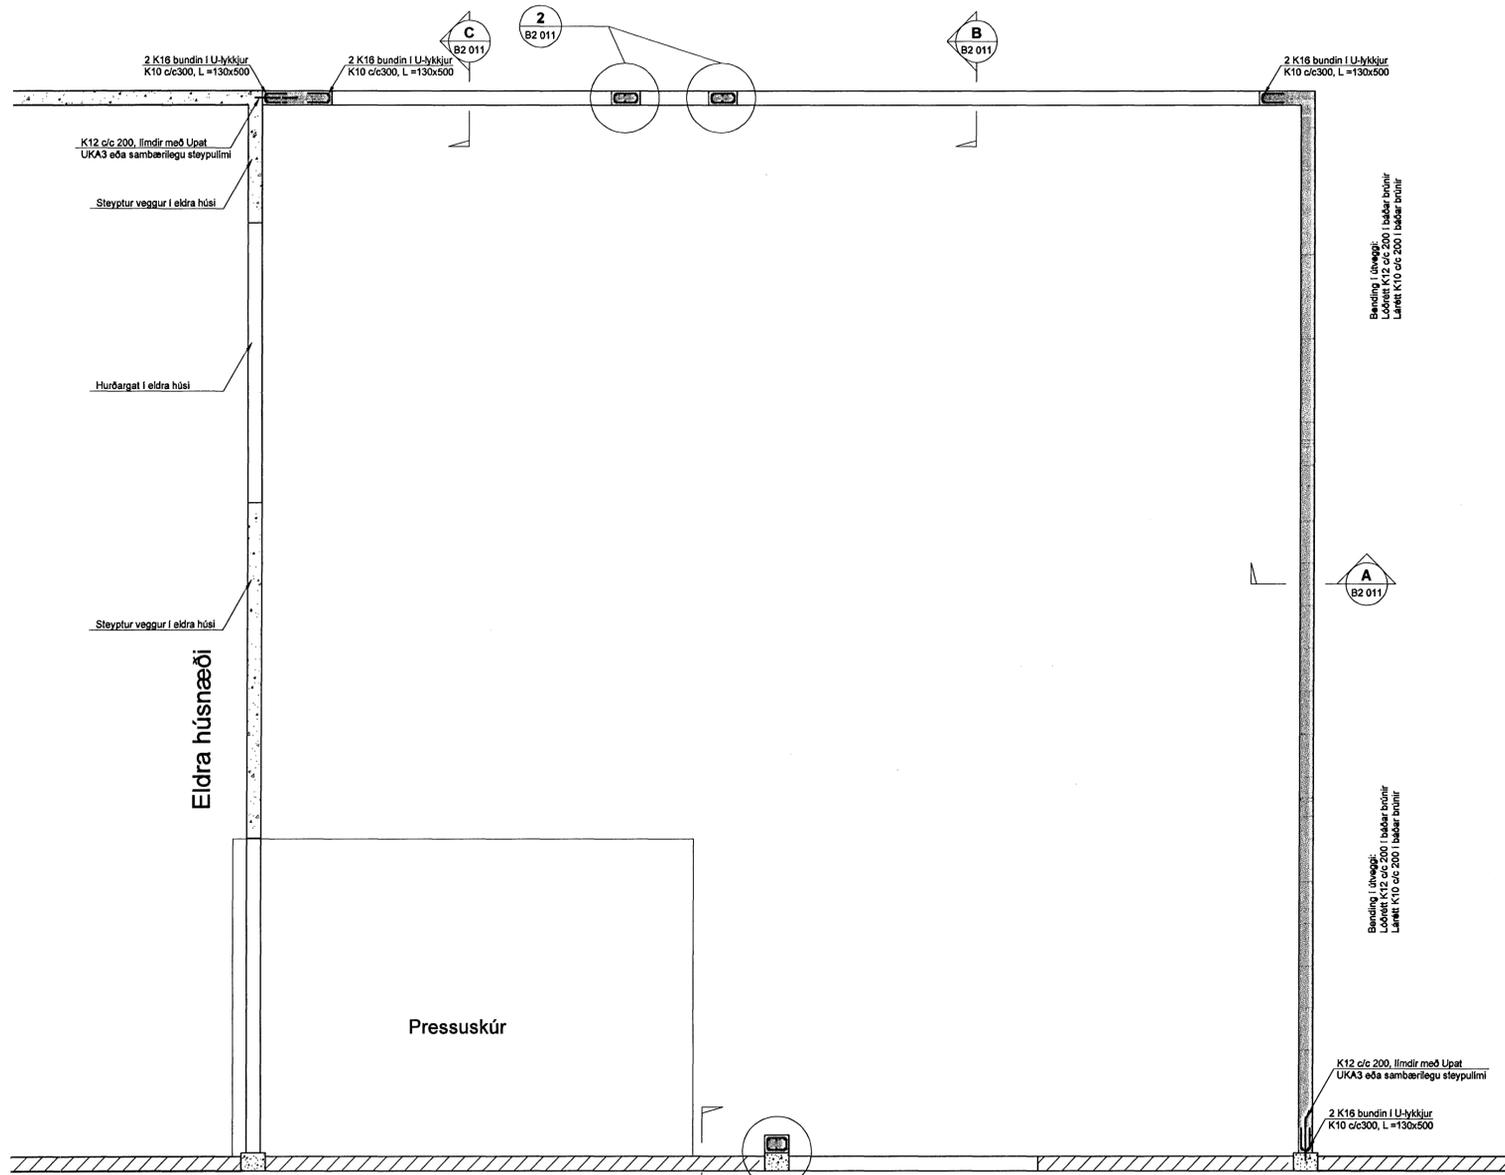


SNID A 1:20 B2 011

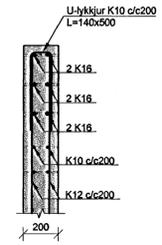

SNID B 1:20 B2 011

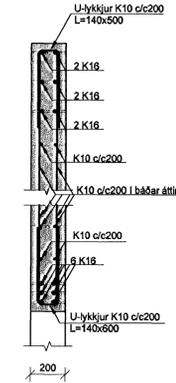

SNID C 1:20 B2 011

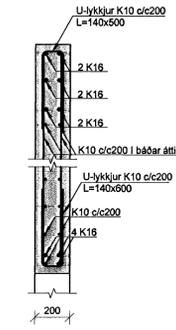


Bending, í sveigi:  
Lóðrétt K12 c/c 200 | lárétt K10 c/c 200 | báðar brúar

Bending, í sveigi:  
Lóðrétt K12 c/c 200 | lárétt K10 c/c 200 | báðar brúar


K12 c/c 200, límdir með Upat UKA3 eða sambærilegu steypulími

2 K16 bundin í U-lykkjur K10 c/c 300, L=130x500


Festing F (2 stk.) Mkv. 1:10  
3 stk. M16/250 boltar í gegnum mænibita (185x800).

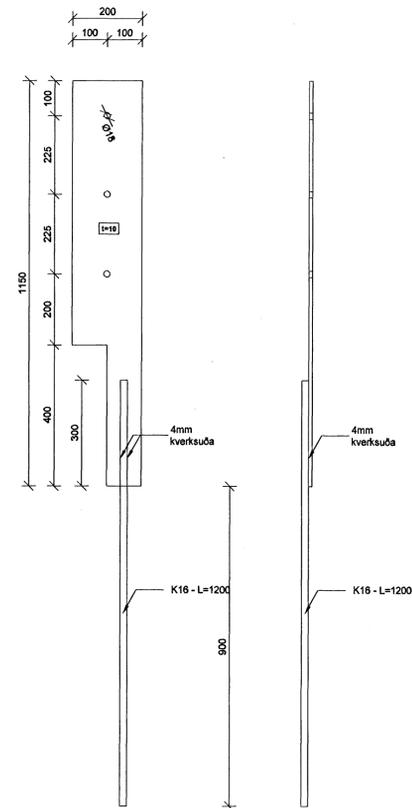


SNID D 1:20 B2 011

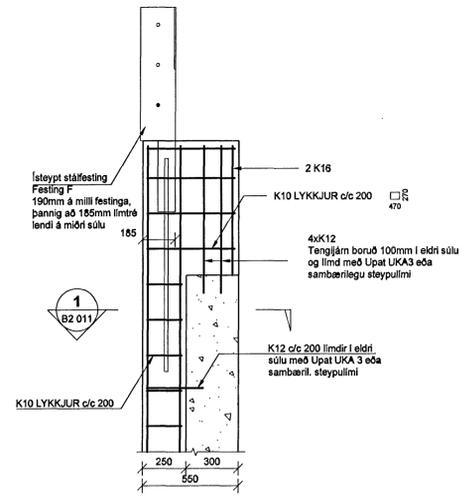

DEILI 1 1:20 B2 011

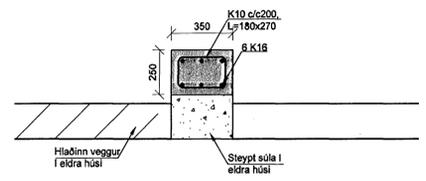

DEILI 2 1:20 B2 011

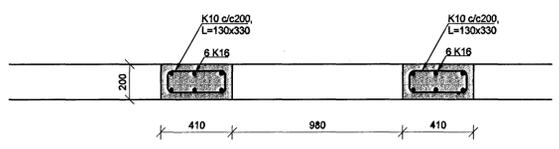

SKÝRINGAR

Skyggð svæði tákna veggj fyrir neðan þak.


Málsetningar á hurðum og veggjum sjá teikningar arkitekts.

BENDING:

Bending útveggja skal vera tvöföld grind  
Lóðrétt K12 c/c 200 og lárétt K10 c/c 200.

Í alla 200mm veggenda og kringum öll op komi 2 K16 bundinn í lykkjur, nema að annað sé tekið fram

Lykkjur K10 c/c 200, nema annað sé tekið fram

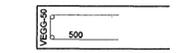

Stálfestingar:

Allar sérútbúnar festingar skulu vera S235 og heitgalvanhúðaðar.  
Suðuvinna framkvæmdar af suðumönnum sem hafa hæfnispróf samkv. ÍST EN 287-1

TILVÍSANIR:

Almennar skýringar: sjá bl.nr.07268-B000

Málsetningar á veggjum: Teikning arkitekts

Göt í plötum og veggjum: sjá teikningu lagnahönnuða

**BROTPOLSFLOKKUR, STEYPU C35**

Samþykkt þann 26 NOV. 2007

Byggingfulltrúinn í Hafnarfrófi F.h.Sigurbjartur Halldórsson

Útg. Dags. Skýring Hannabýrftanó



VERKFRÆÐISTOFA

BÆJARHRAUN 20 • 220 HAFNARFJÖRÐUR • KENNIT. 710796-2899  
vsb@vsb.is • Sími 585 8600 • Fax 585 8610 • www.vsb.is

Áritun sérhönnuðar Björn Gústafsson Kt: 180550 4889 • bjorn@vsb.is				
Verkefni <b>EYRARTRÖÐ 13</b> <b>HAFNARFJÖRÐUR</b>				
Verkhúsi Burðarvirki Veggir á jarðhæð Grunnmynd og snið				
Hannað	Teiknað	Yfirfarið	Kvarði	Síða
SPJ	SPJ	BG	1:50/1:20 / A1	-
Dags.	Verkefni	Teikning	Útgáfa	-
19.11.2007	07268	B2 011		

*Samþ. Jón Guðmundsson*

V:\2006\06565\07268-Eyrafloð - VSB\06565\07268-B2 011 - .dwg