


GRUNNMYND 1:20
 - STEINSTEYPTUR HANDRIÐ
 OG GLER HANDRIÐ
 UTANHÜSS

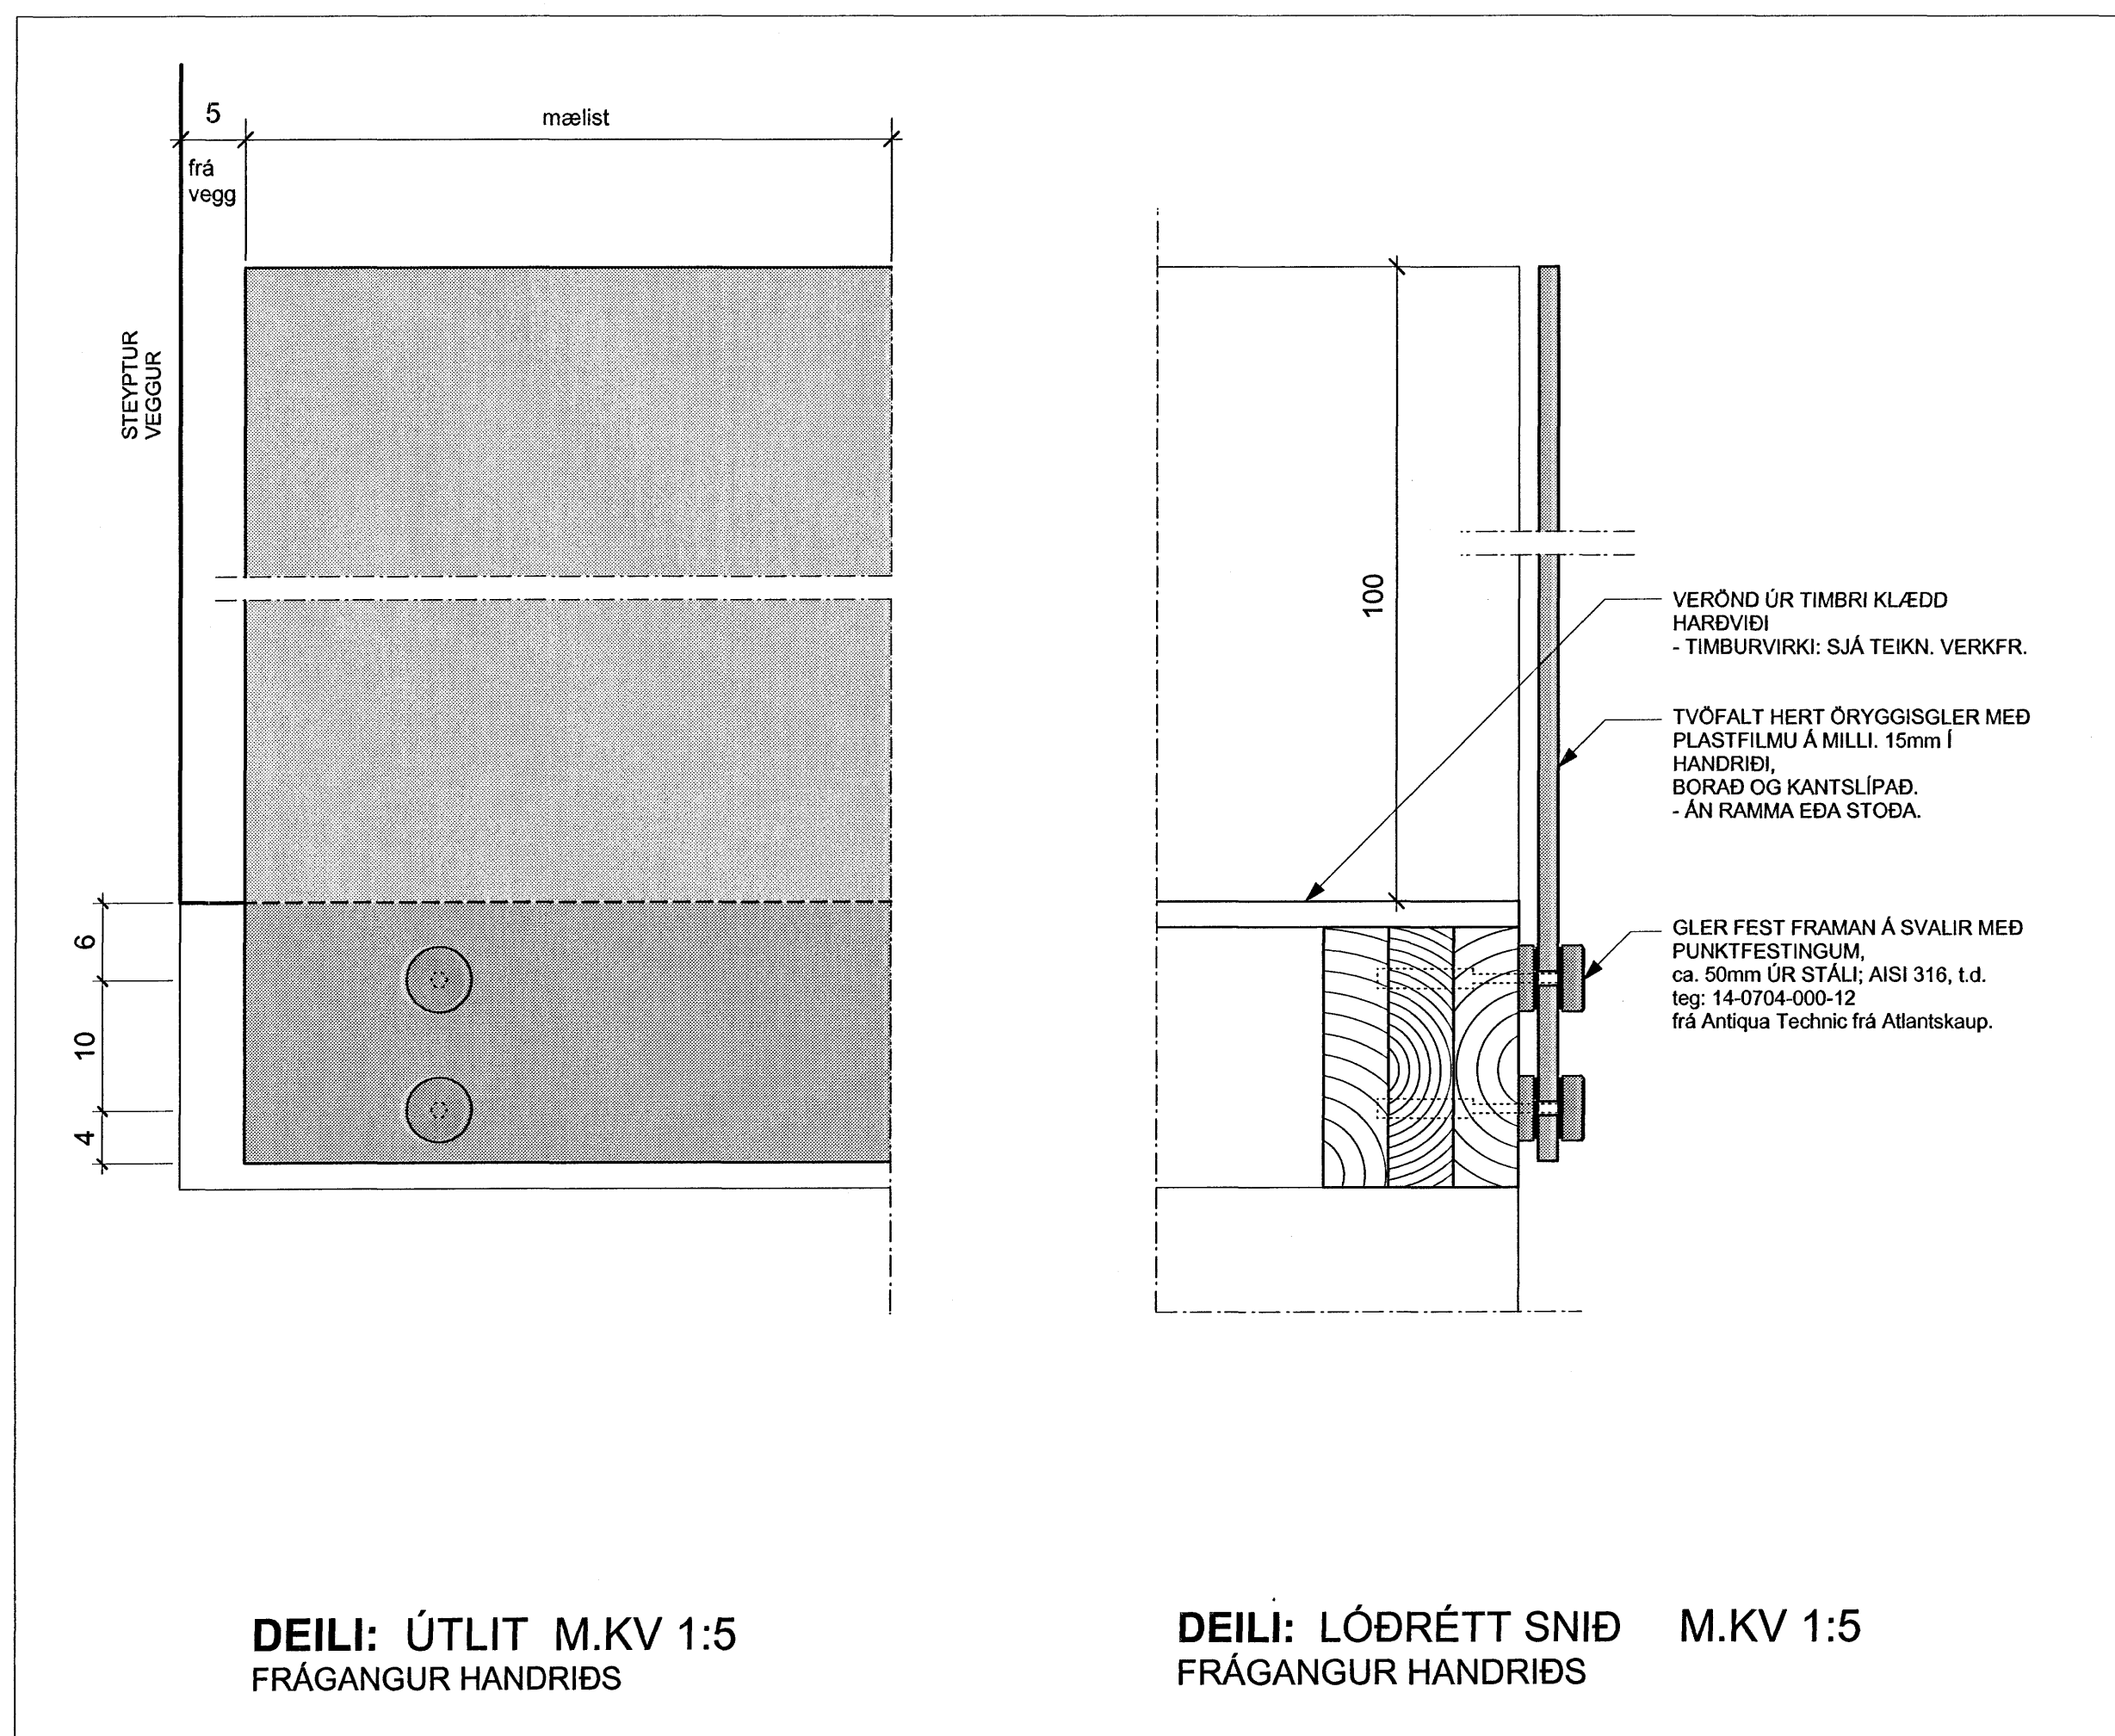

DEILI: ÚTLIT M.KV 1:5
 FRÁGANGUR HANDRIÐS

DEILI: LÖÐRÉTT SNIÐ M.KV 1:5
 FRÁGANGUR HANDRIÐS

Samþykkt þann
 26 NOV. 2007
 Byggingulltrúinn í Hafnarfirði
 F.Þ. Sigurbjartur Halldórsson

ATH.
 - MÁLSETNINGAR ERU Í SM.
 - MÆLID EKKI AF TEIKNINGUM.
 - MISRÆMI Í TEIKNINGUM TILKYNNIST ARKITEKTUM STRAX.
 - ÖLL MÁL TAKIST Á STAÐNUM FYRIR SMÍÐI.

FURUÁS 43 HAFNARFJÖRÐUR

SÉRUPPRÁTTUR
 Handrið úti,
 Deili
 Dags. 26.08.07
 M.kv: 1:20,
 1:5

Gunnar Páll Kristinsson arkitekt
 Hagkerfi 18, 101 Reykjavík tel. 2666638/9
 Sími 522 2515 faxi 522 5697 netfang: gunnar@pallkristinsson.is

Gunnar Páll Kristinsson