




**GRUNNMYND 1:20**  
- STEINSTEYPTUR STIGI  
- INNANHÚSS

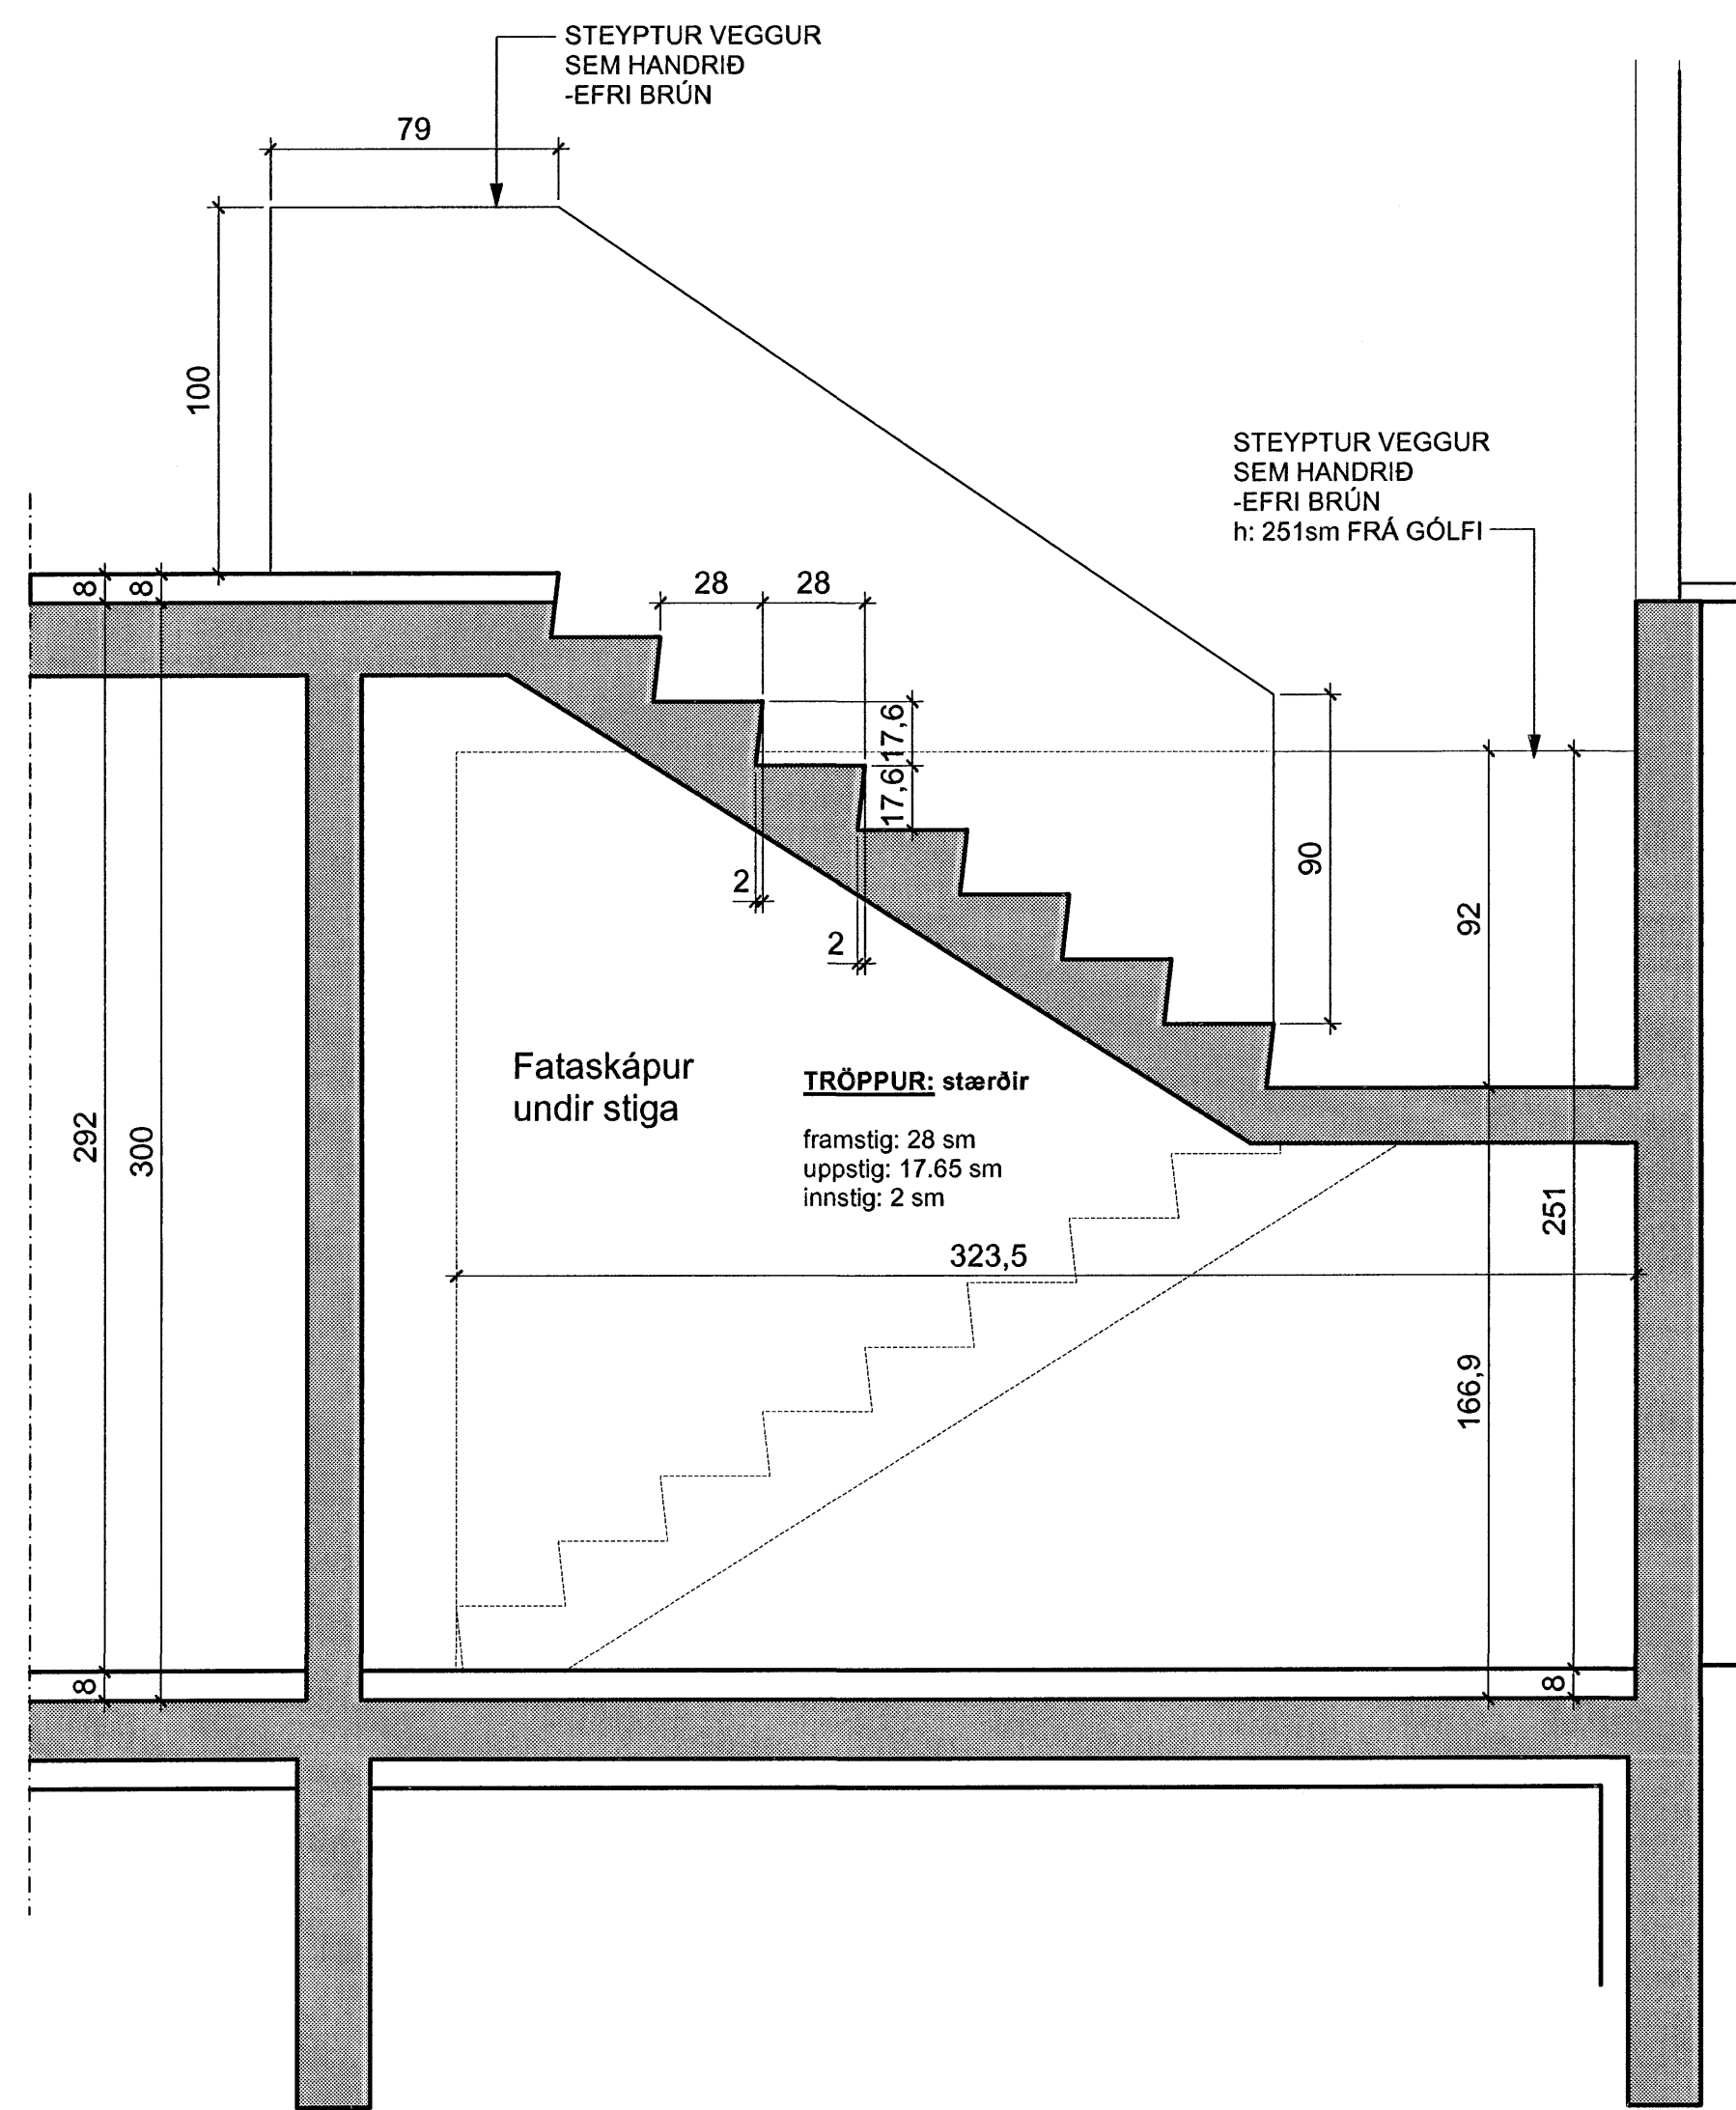

**SNID AA 1:20**  
- STEINSTEYPTUR STIGI  
- INNANHÚSS Í SKÁLA

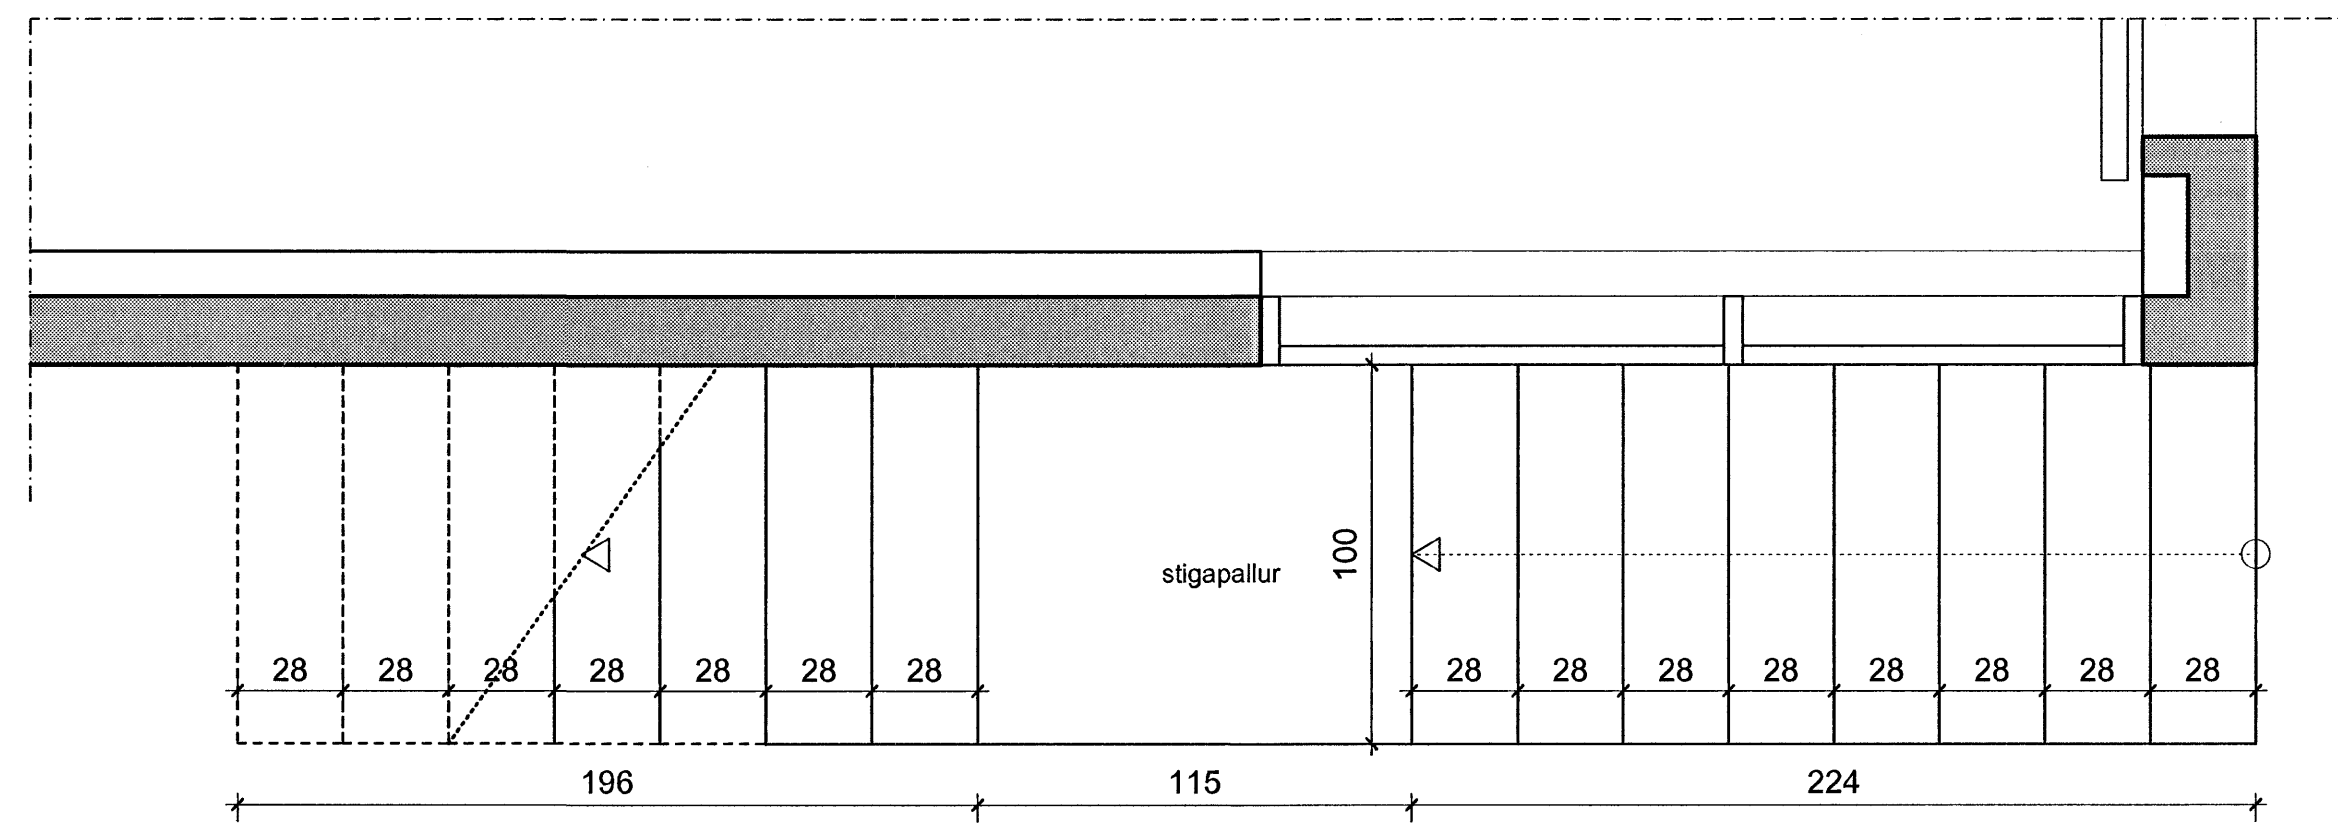

**GRUNNMYND 1:20**  
- STEINSTEYPTAR TÖPPUR  
- UTANHÚSS

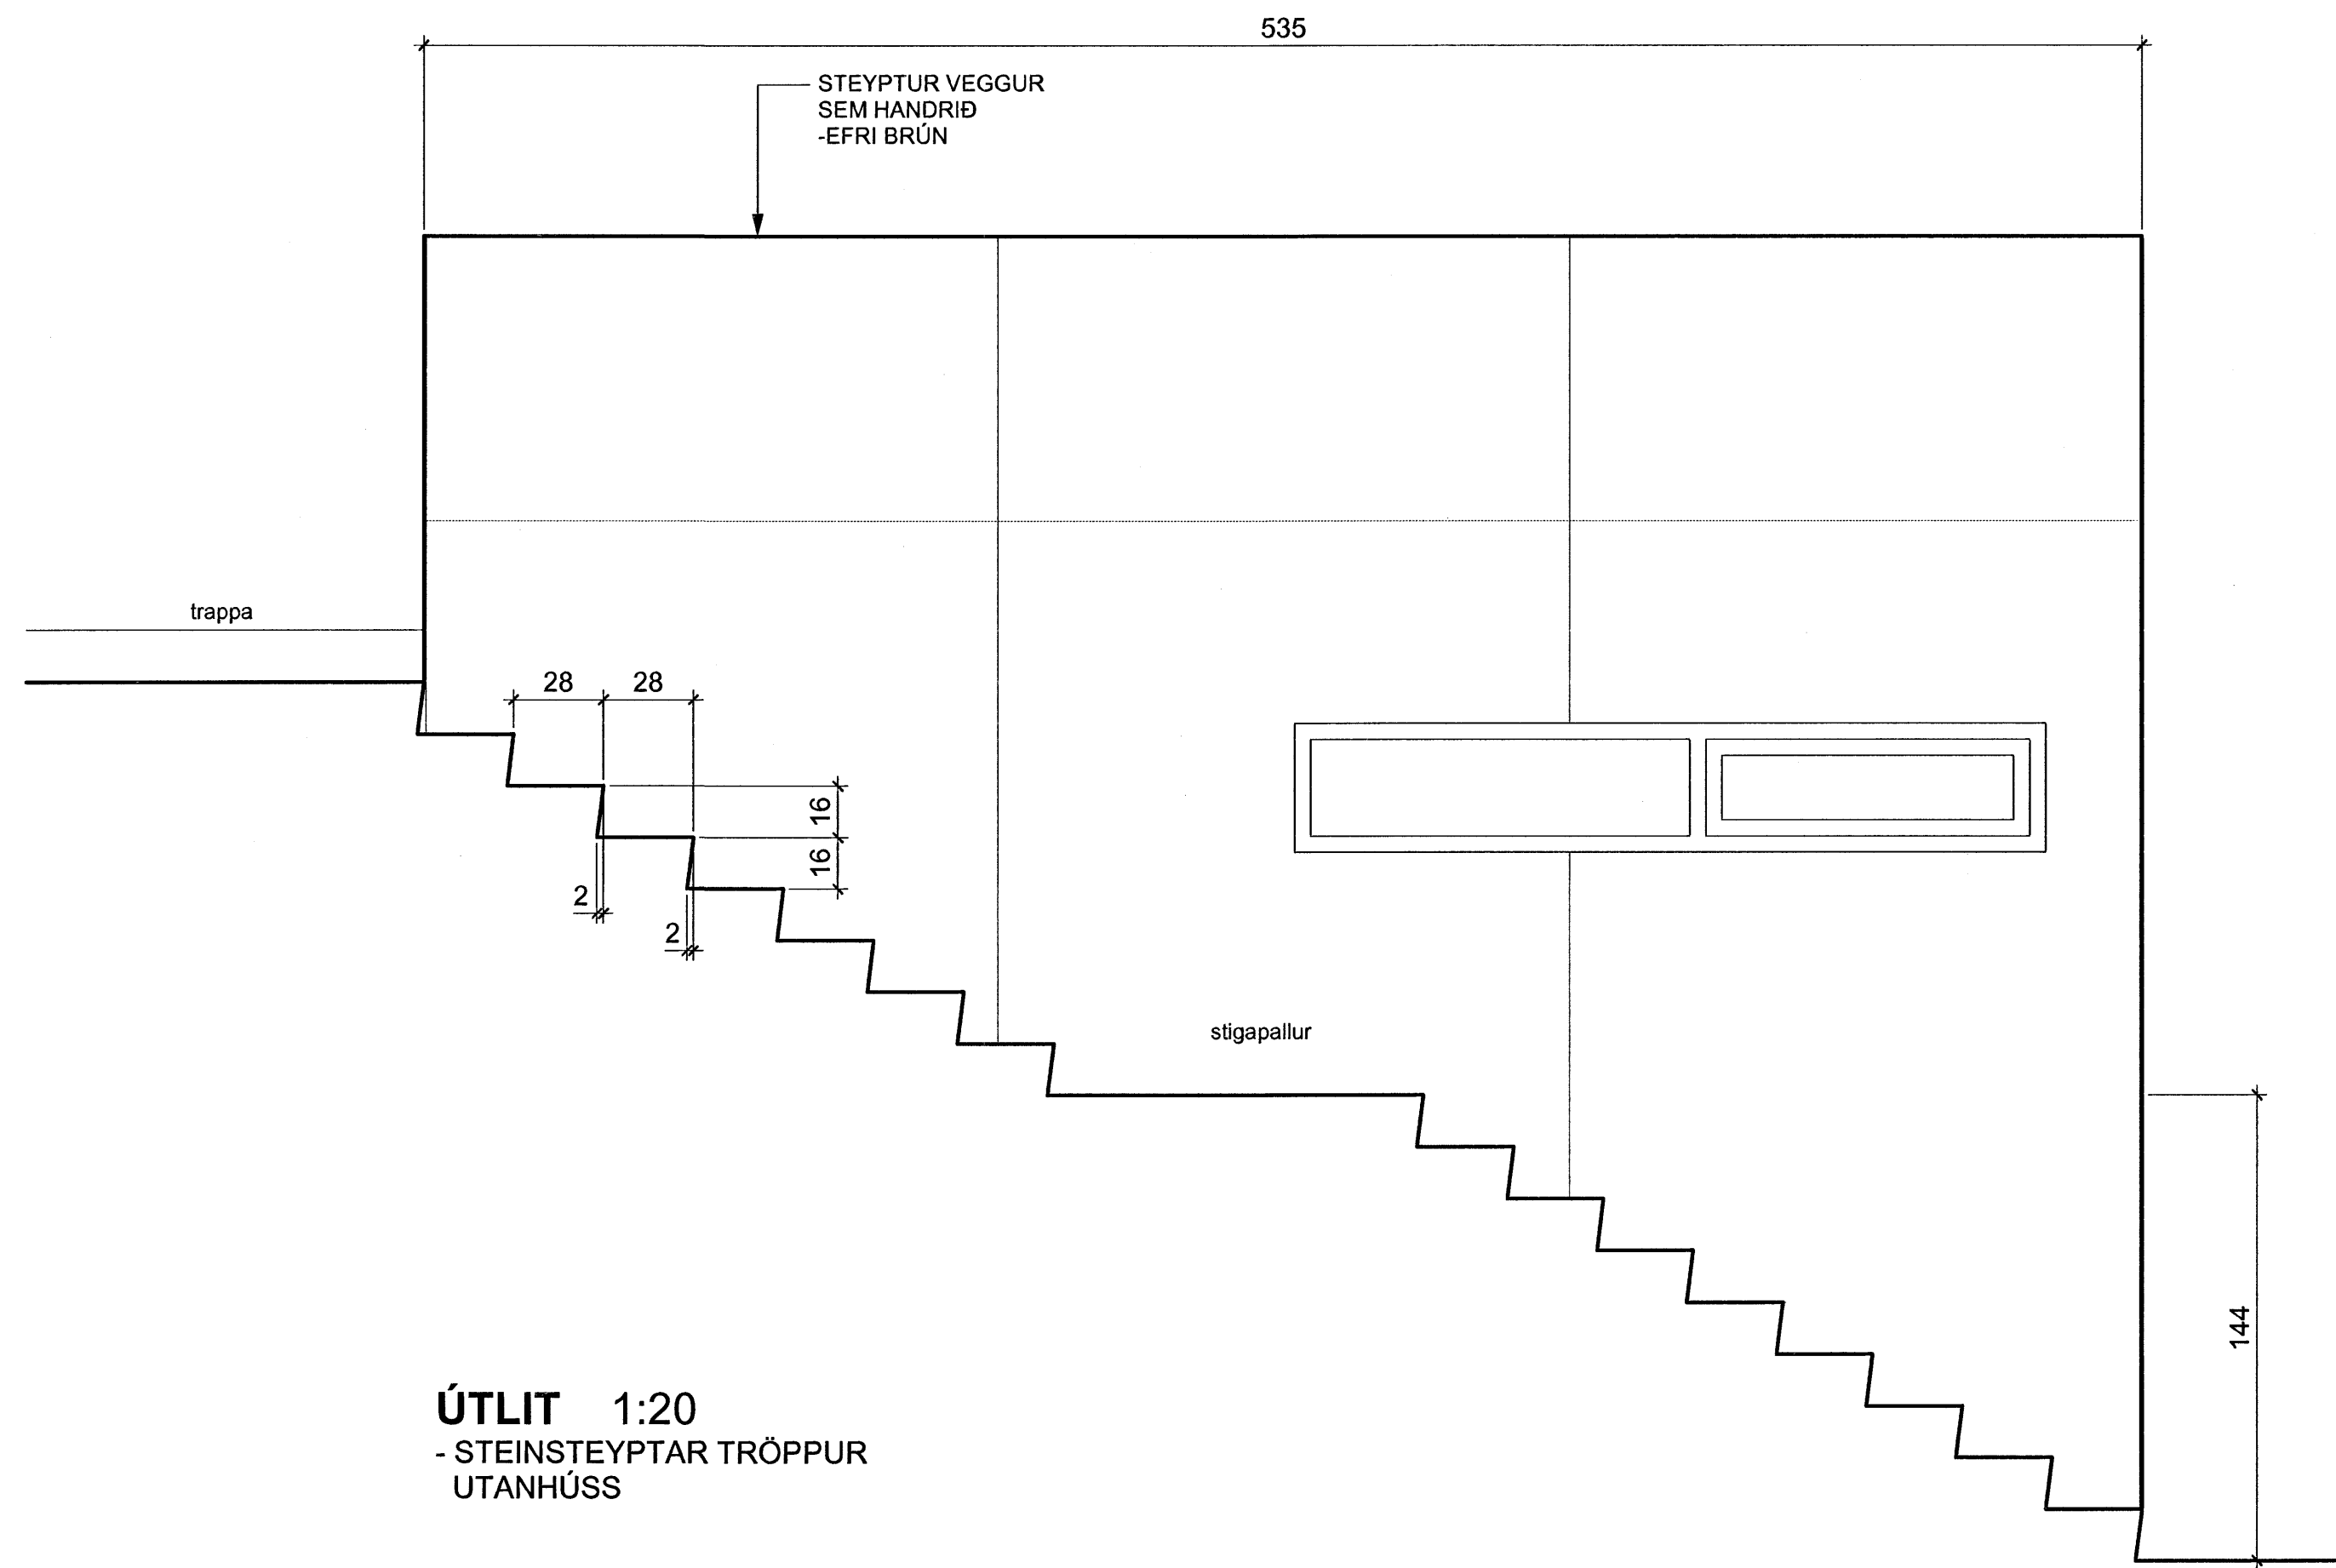

**ÚTLIT 1:20**  
- STEINSTEYPTAR TRÖPPUR  
- UTANHÚSS

Samþykkt bann  
26 NOV. 2007  
Byggingulltrúinn í Hafnarfirði  
F.h. Sigurbjartur Halldórsson