




**DEILI J**  
LÓDRÉTT SNIÐ 1:5  
FRÁGANGUR Á BITA  
MILLI HÆÐA

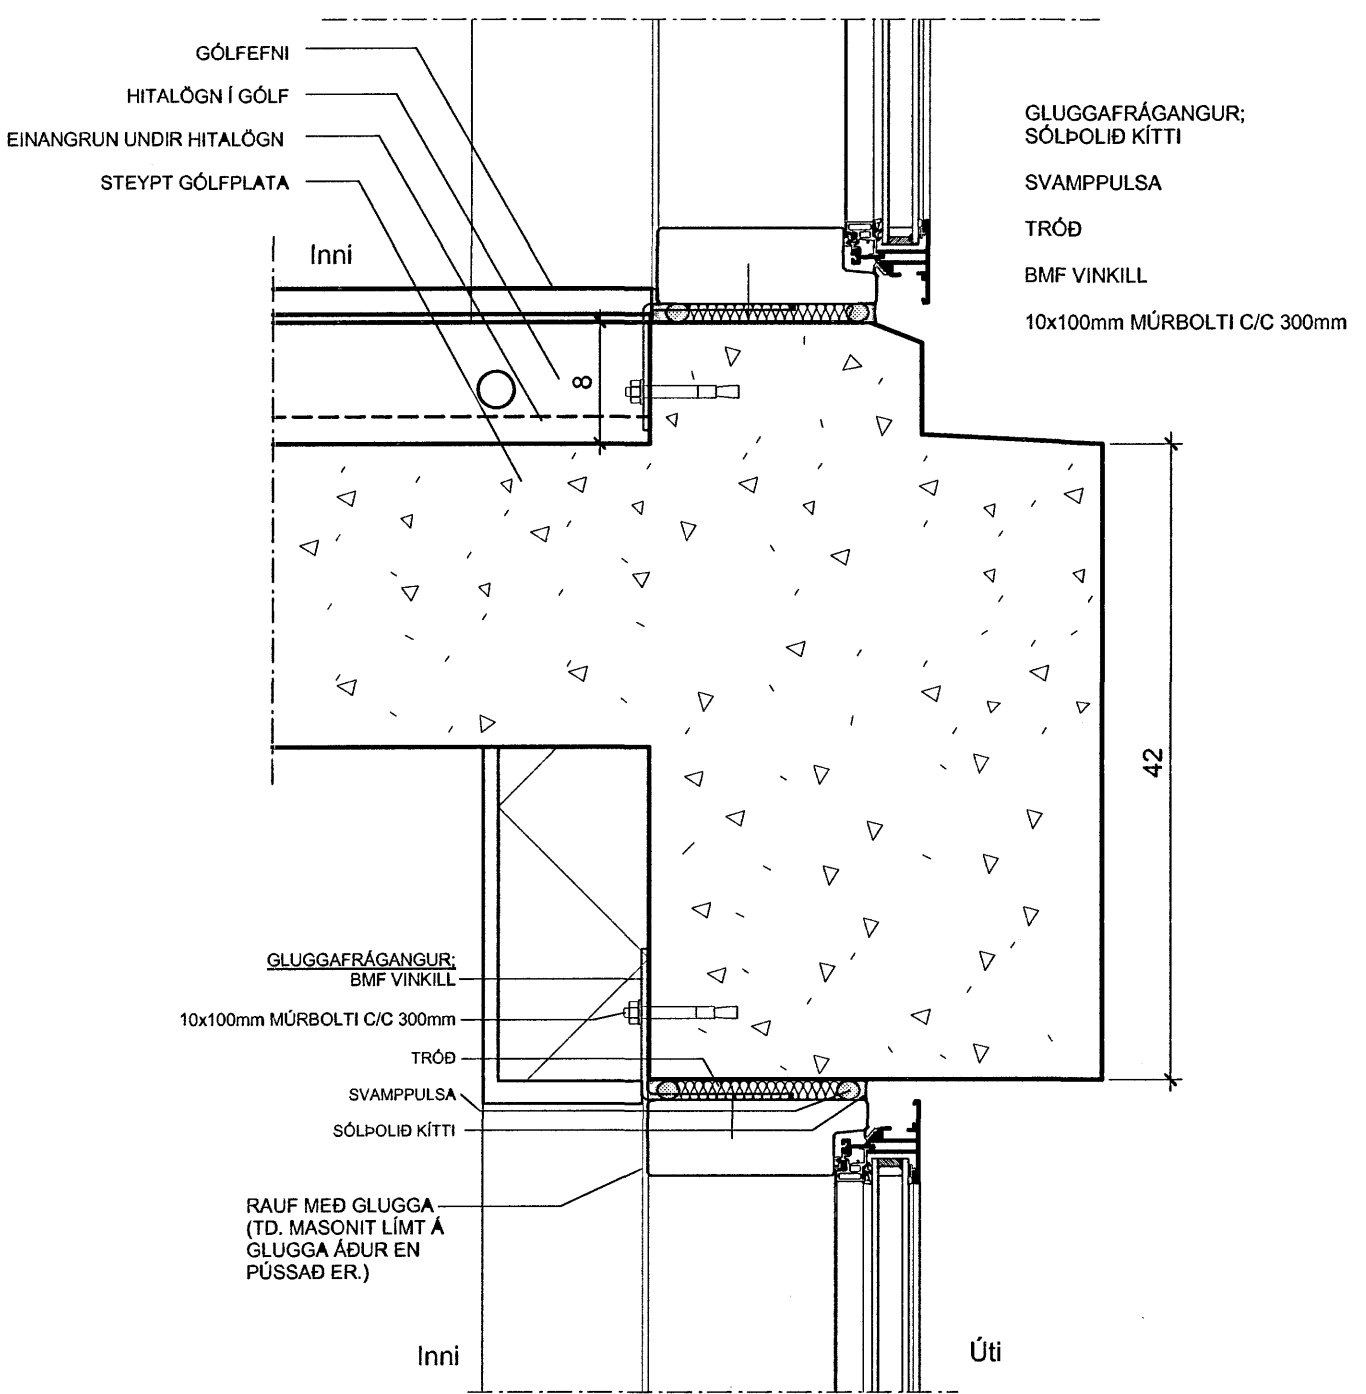



**DEILI K**  
LÁRÉTT SNIÐ 1:5  
ÞAKFRÁGANGUR VIÐ ÞAKGLUGGA

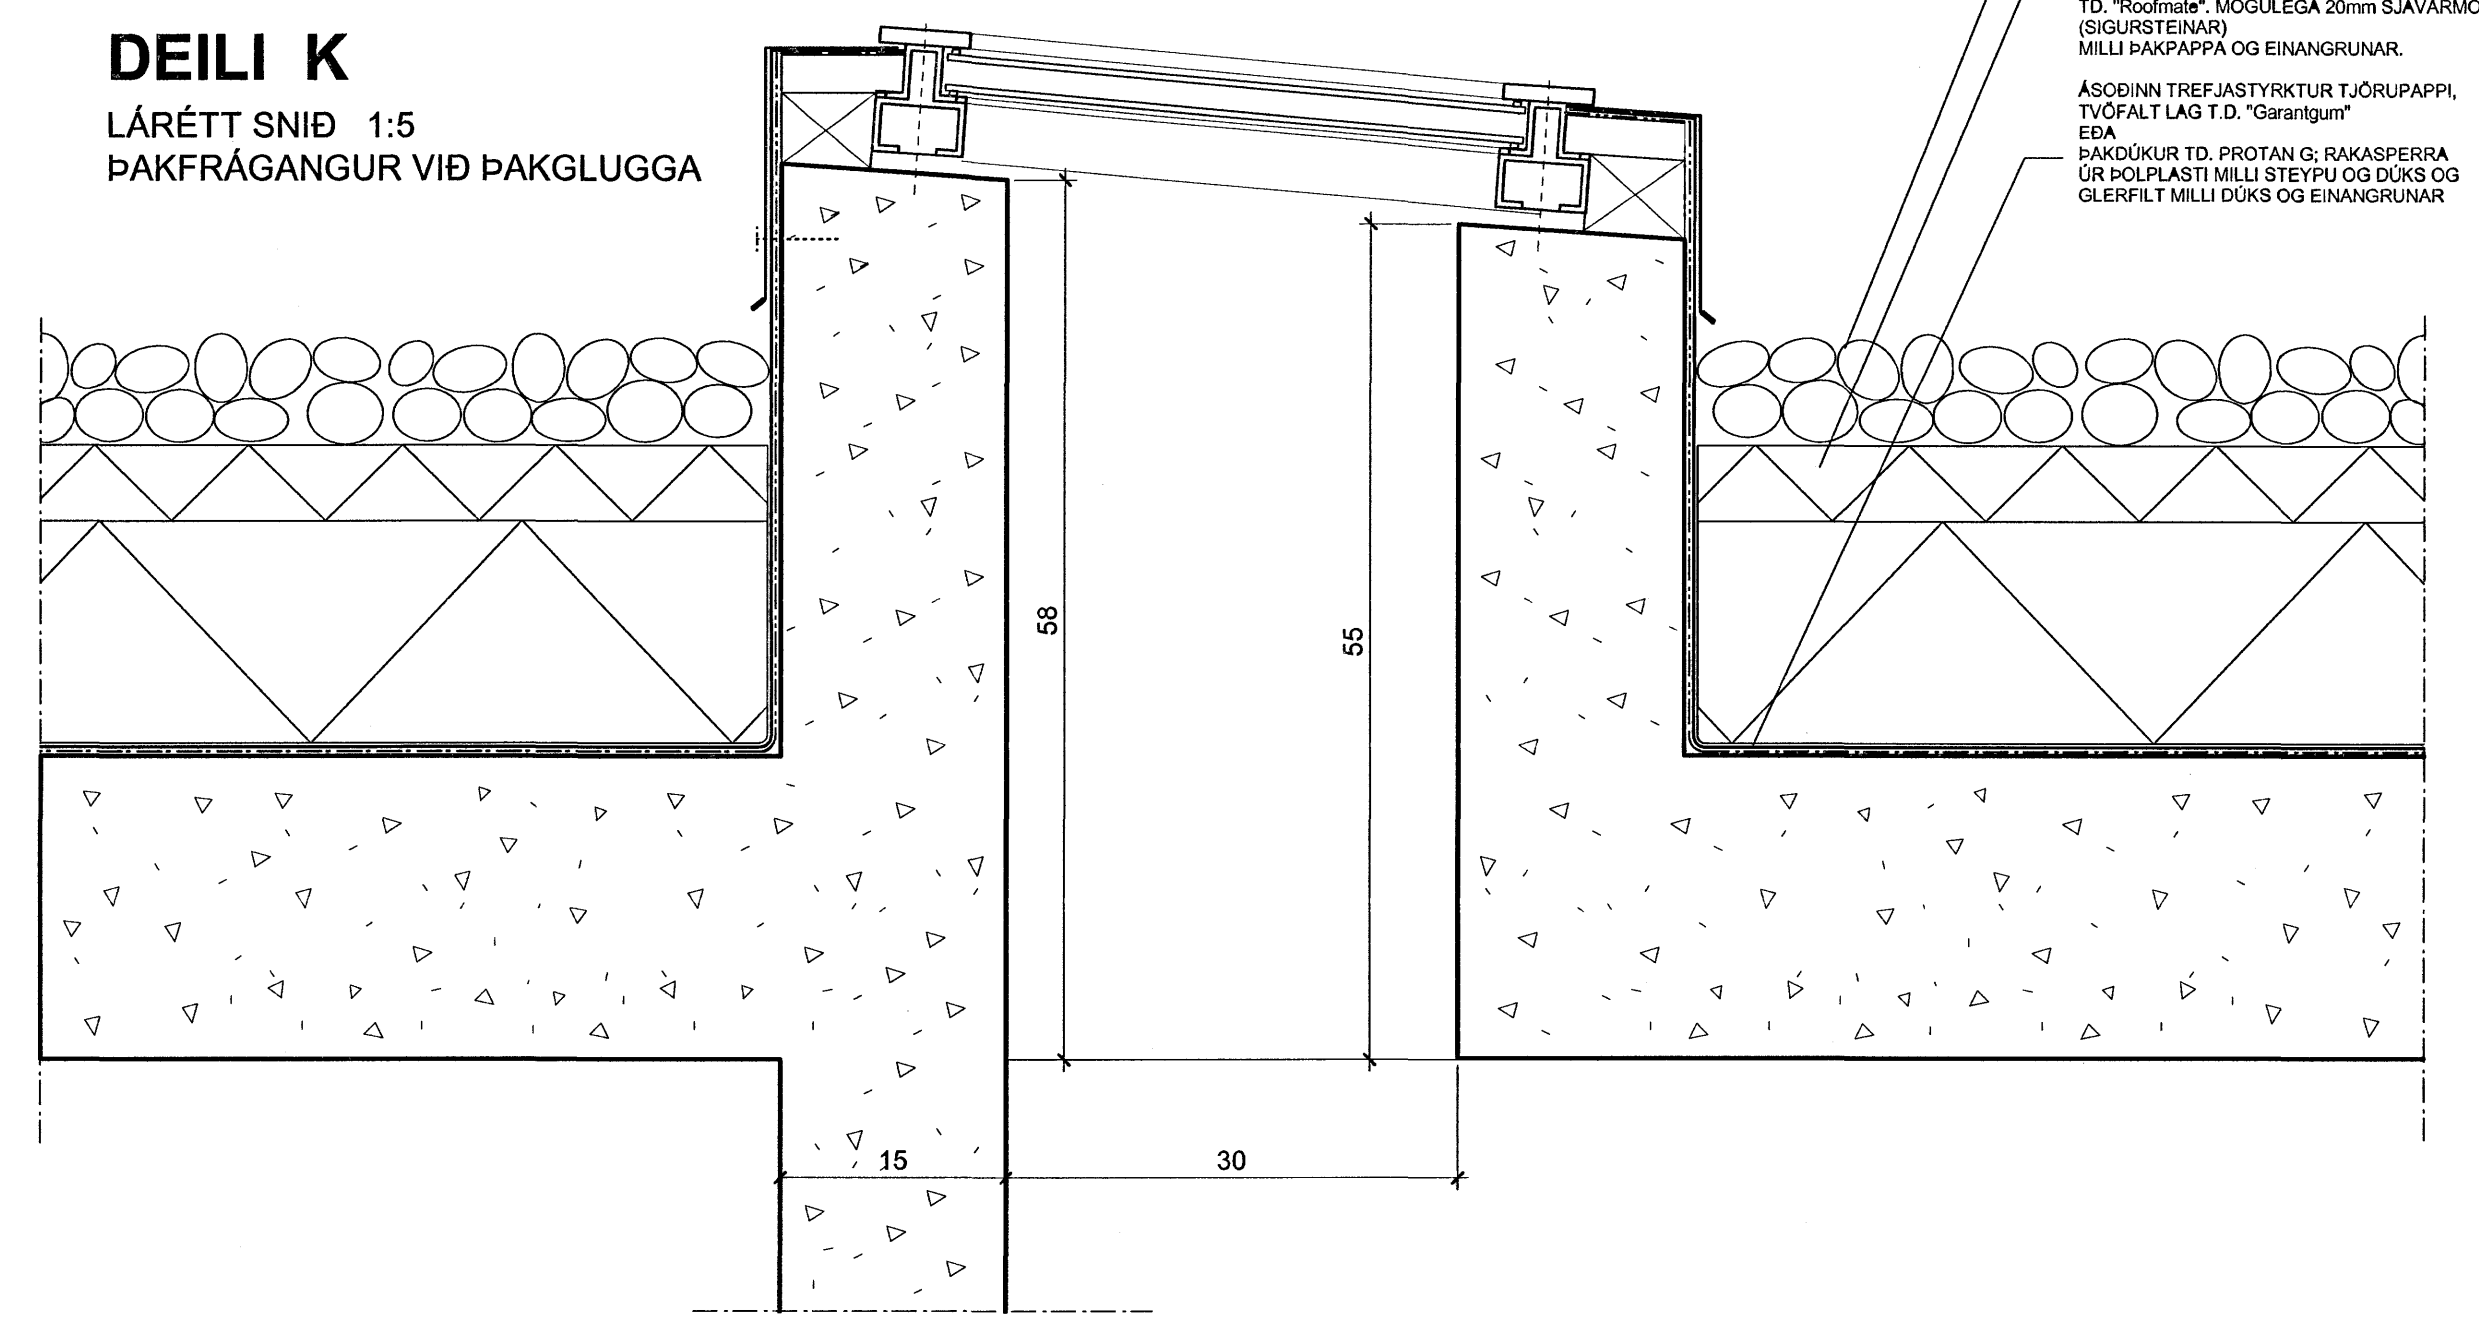

**DEILI M**  
LÓDRÉTT SNIÐ 1:5  
ÞAKNIÐURFALL Í GEGNUM VEGG.

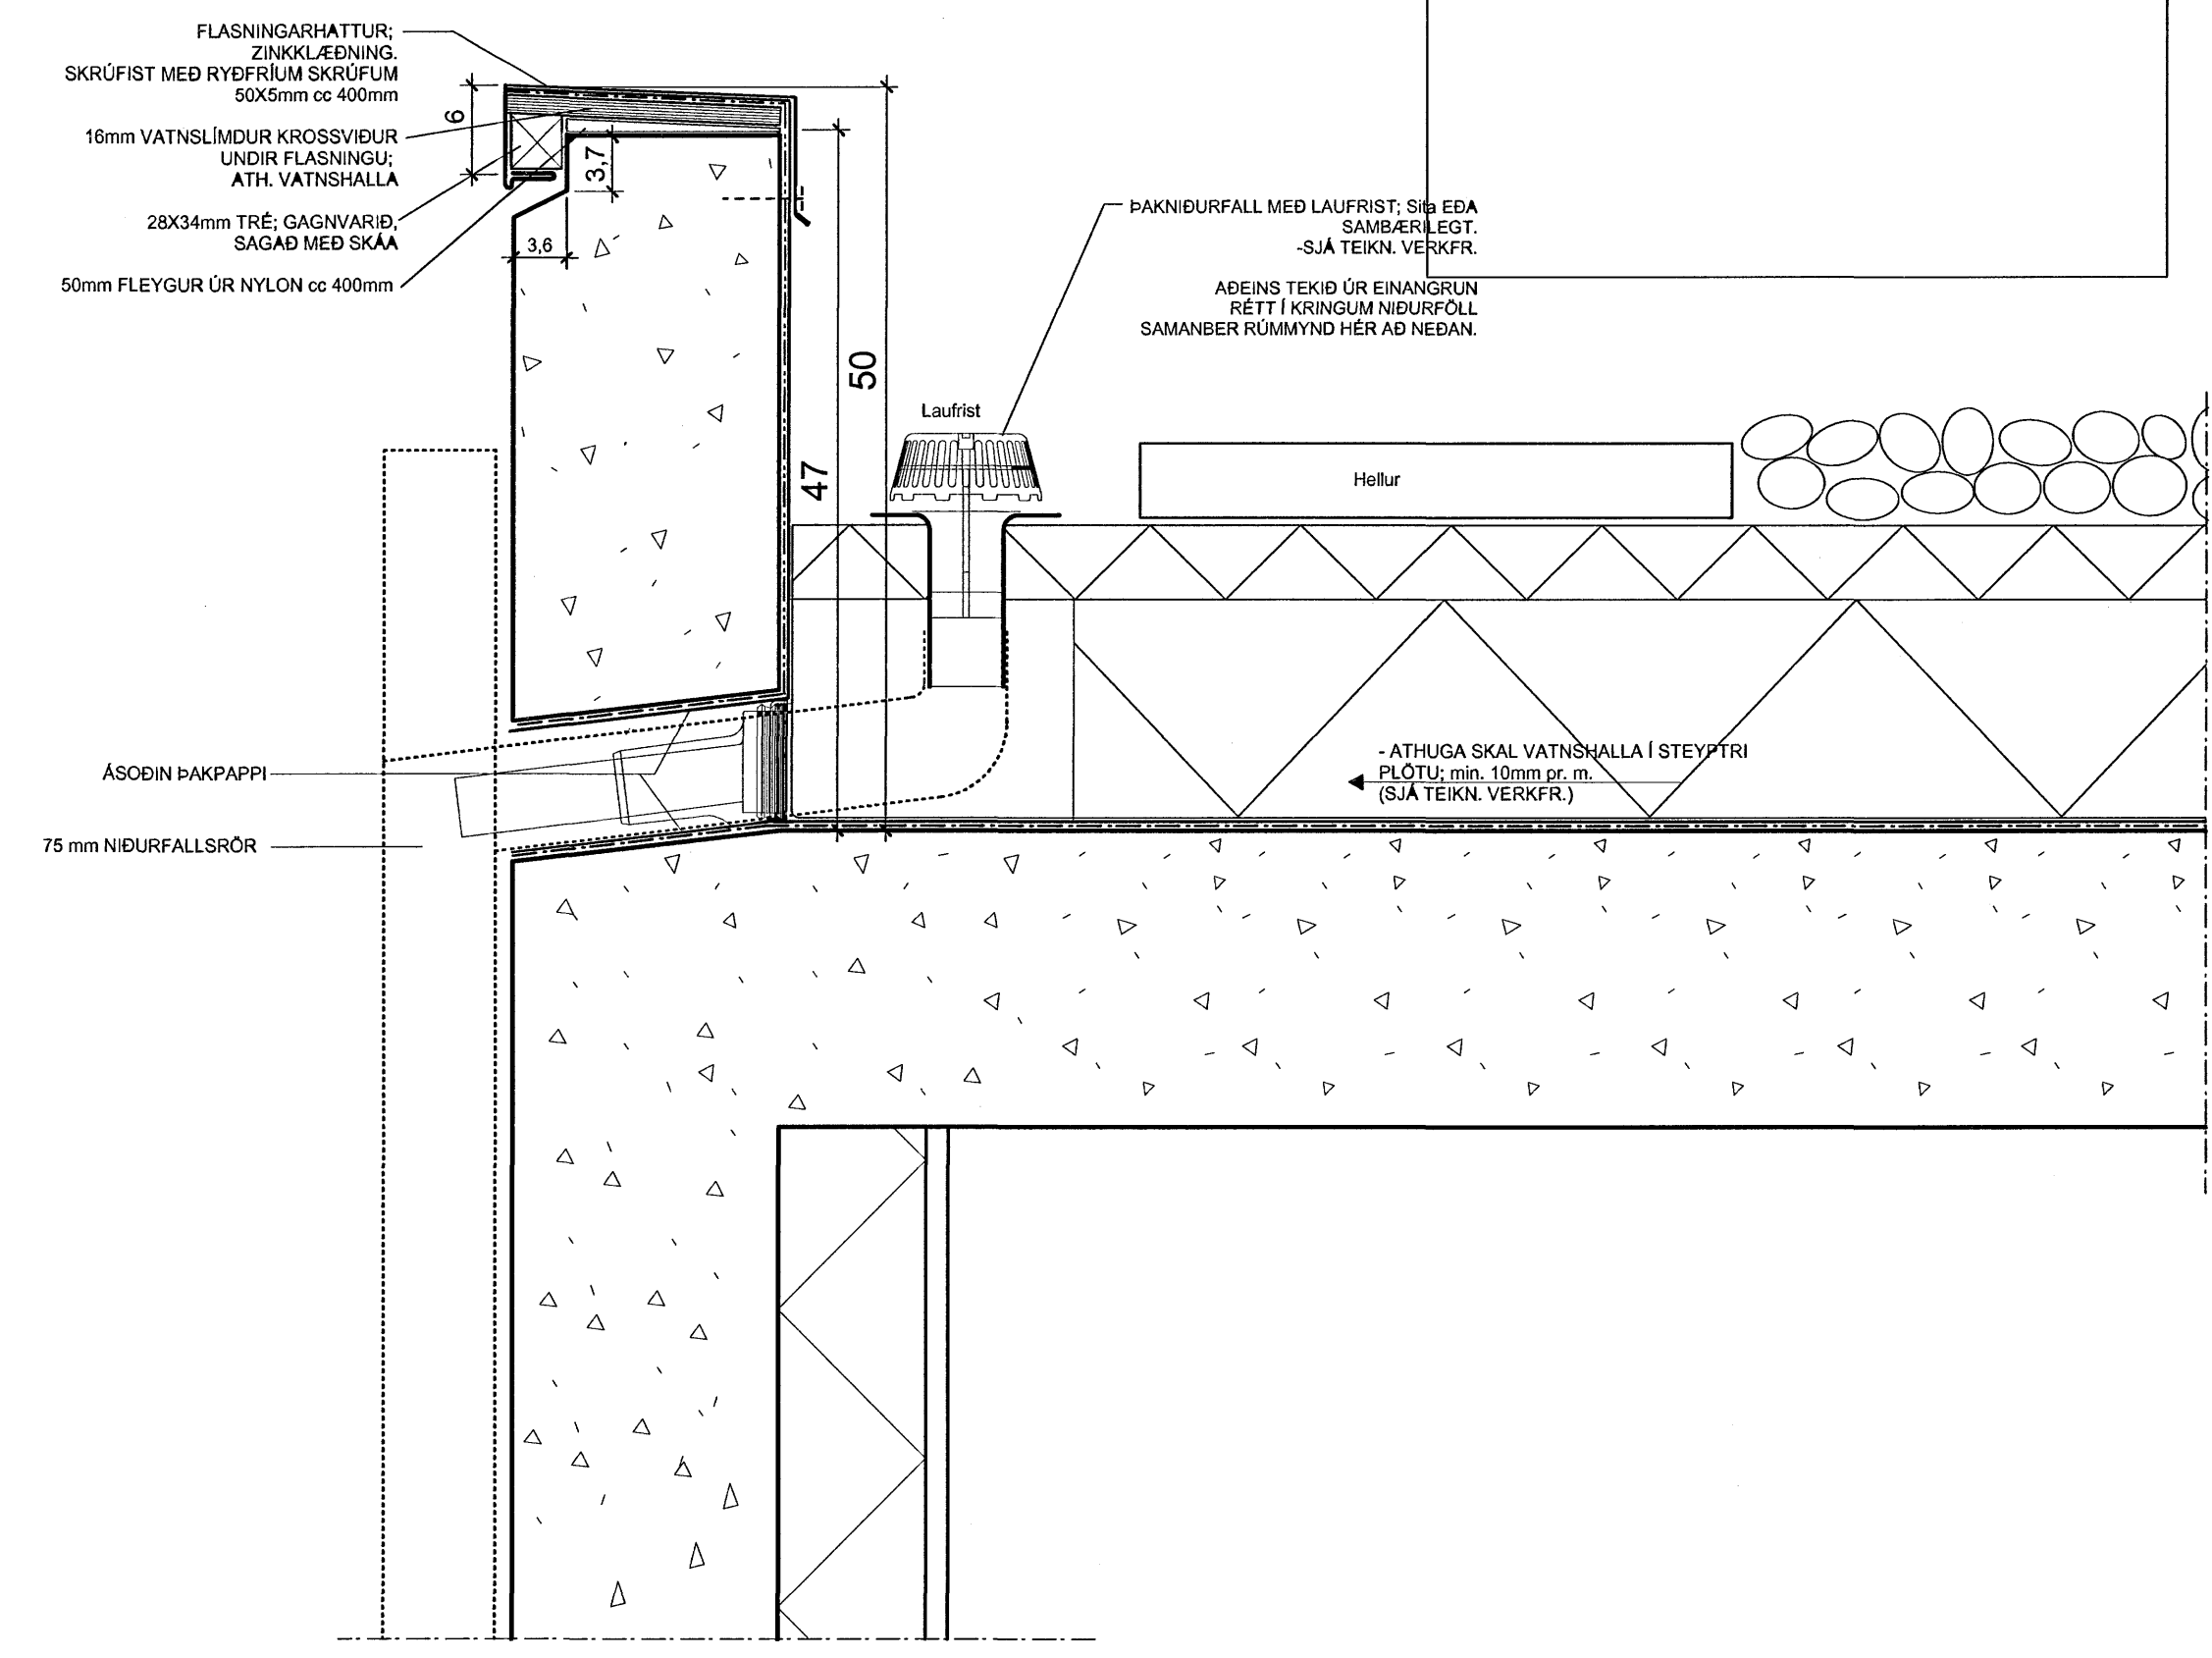

**DEILI L**  
LÓDRÉTT SNIÐ 1:5  
FRÁGANGUR ÞAKS Í ÚTBYGGINGU Í ELDHÚSI

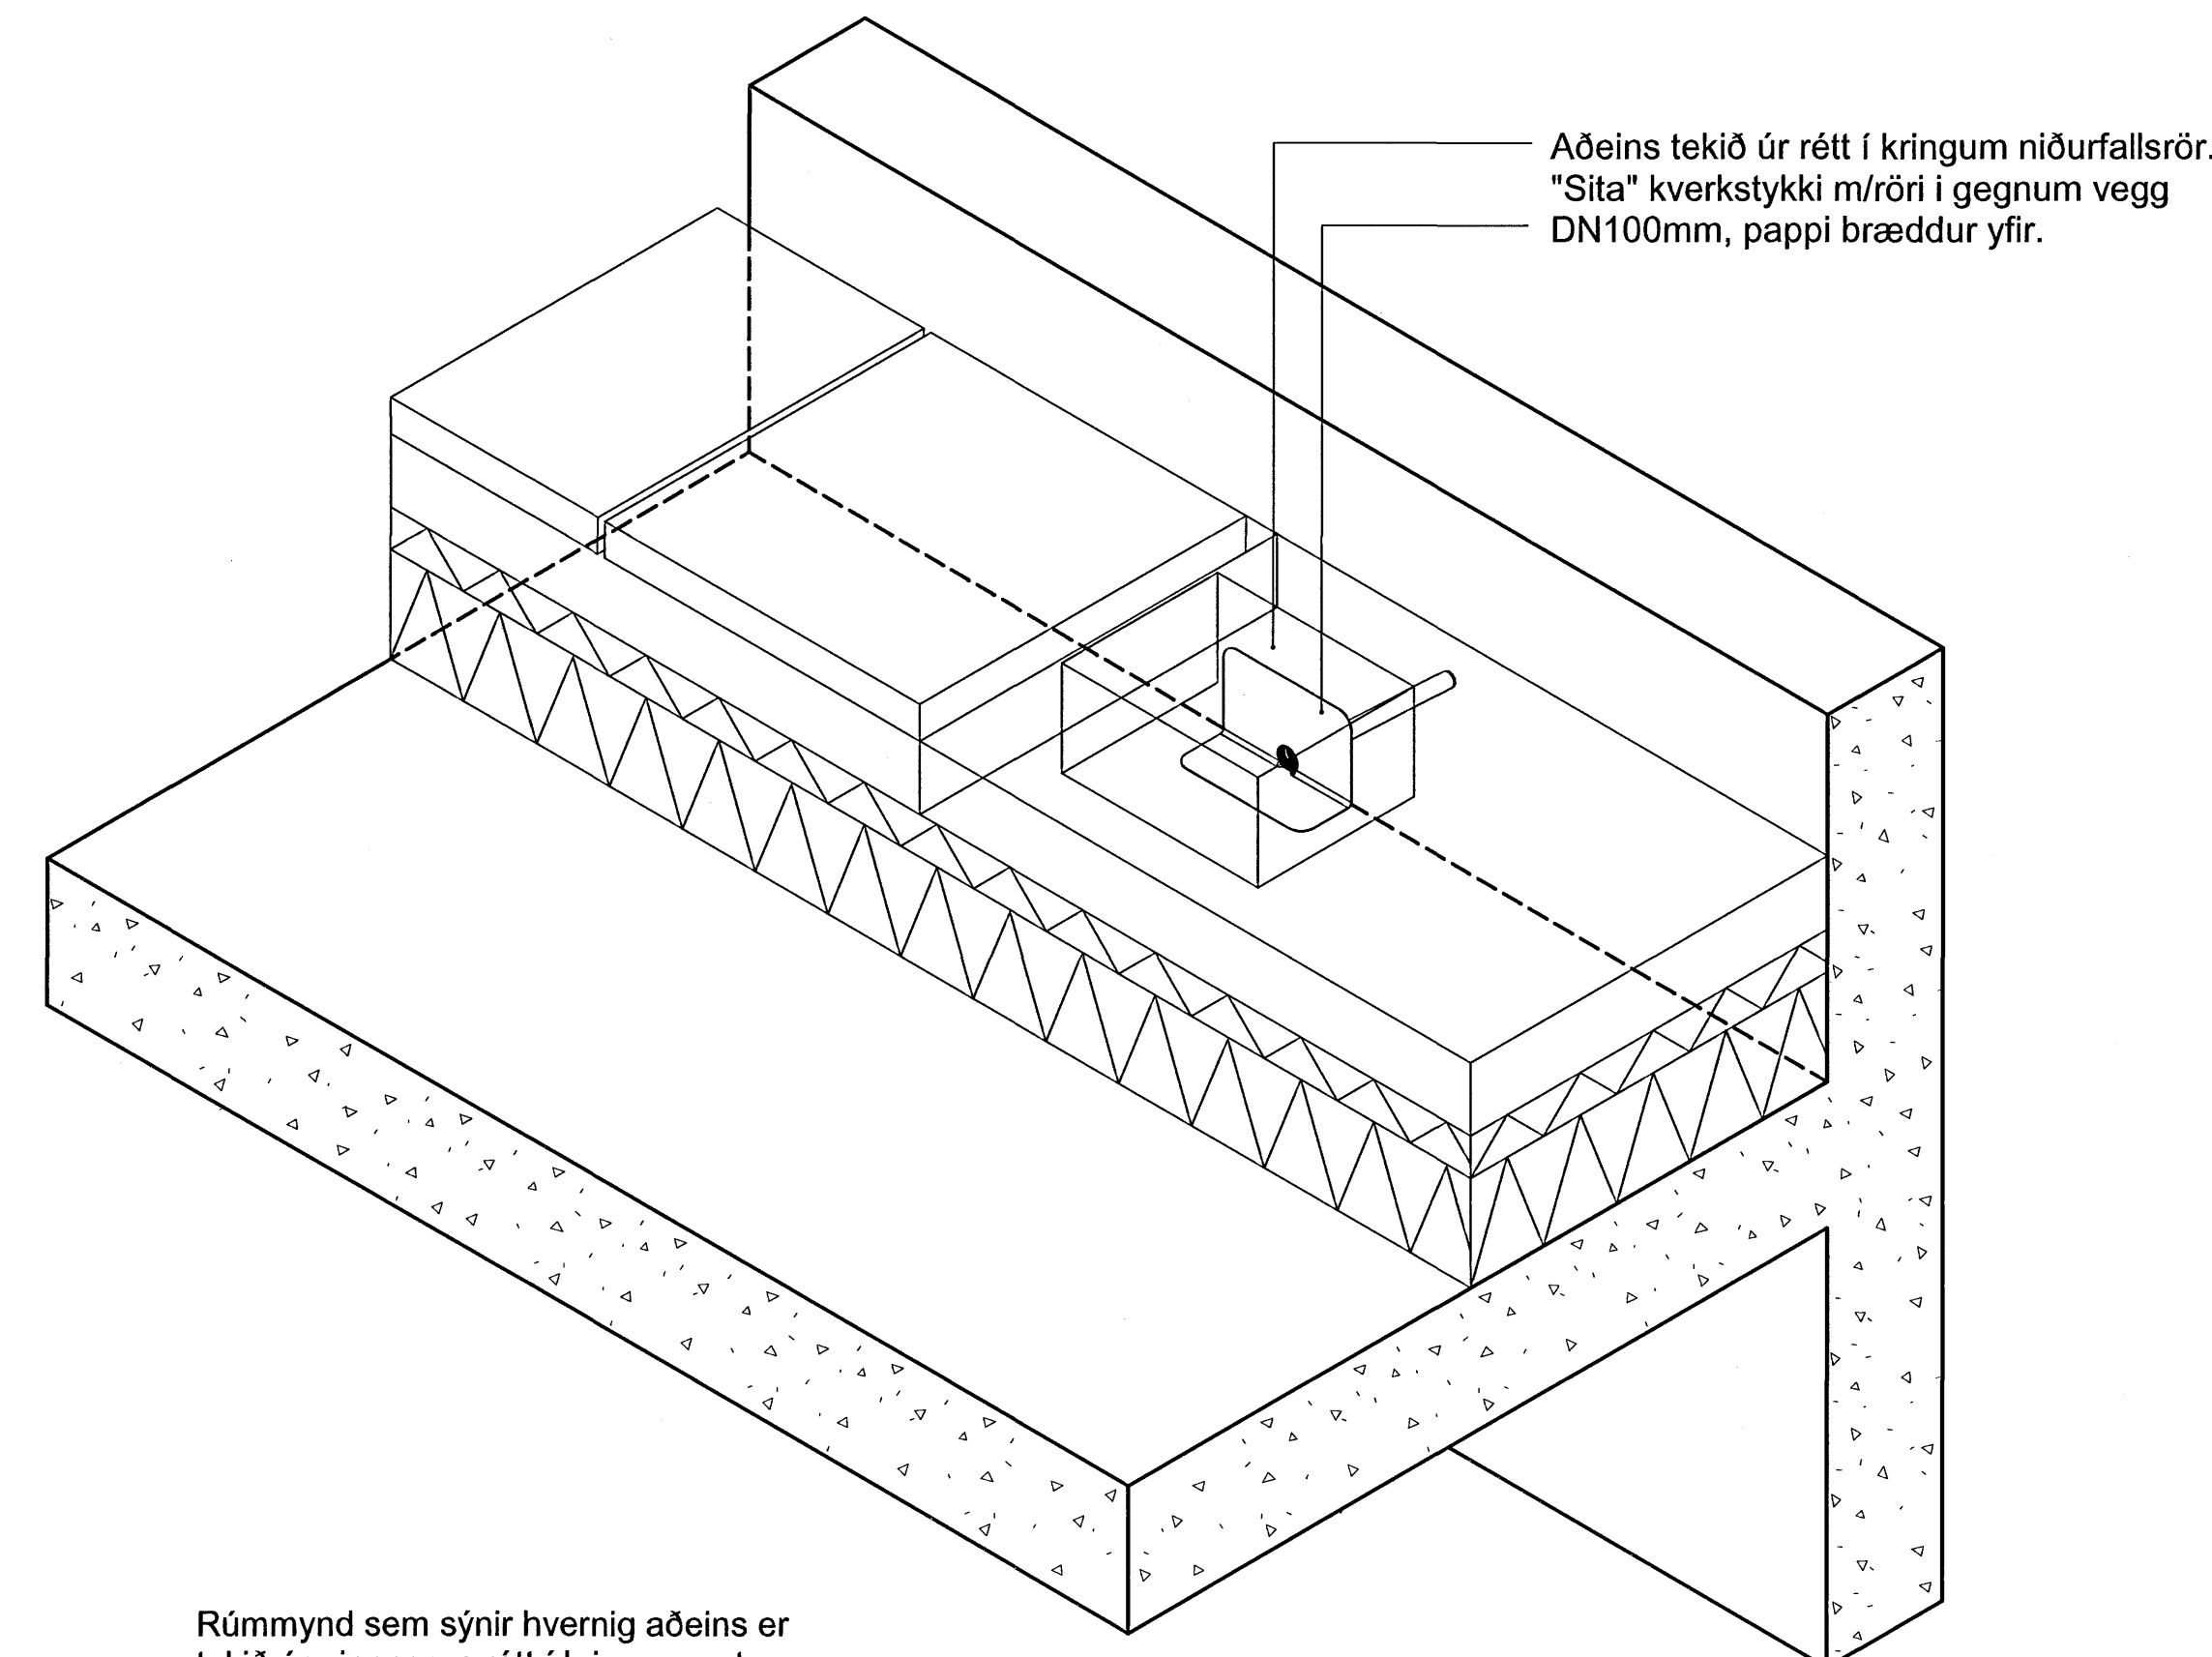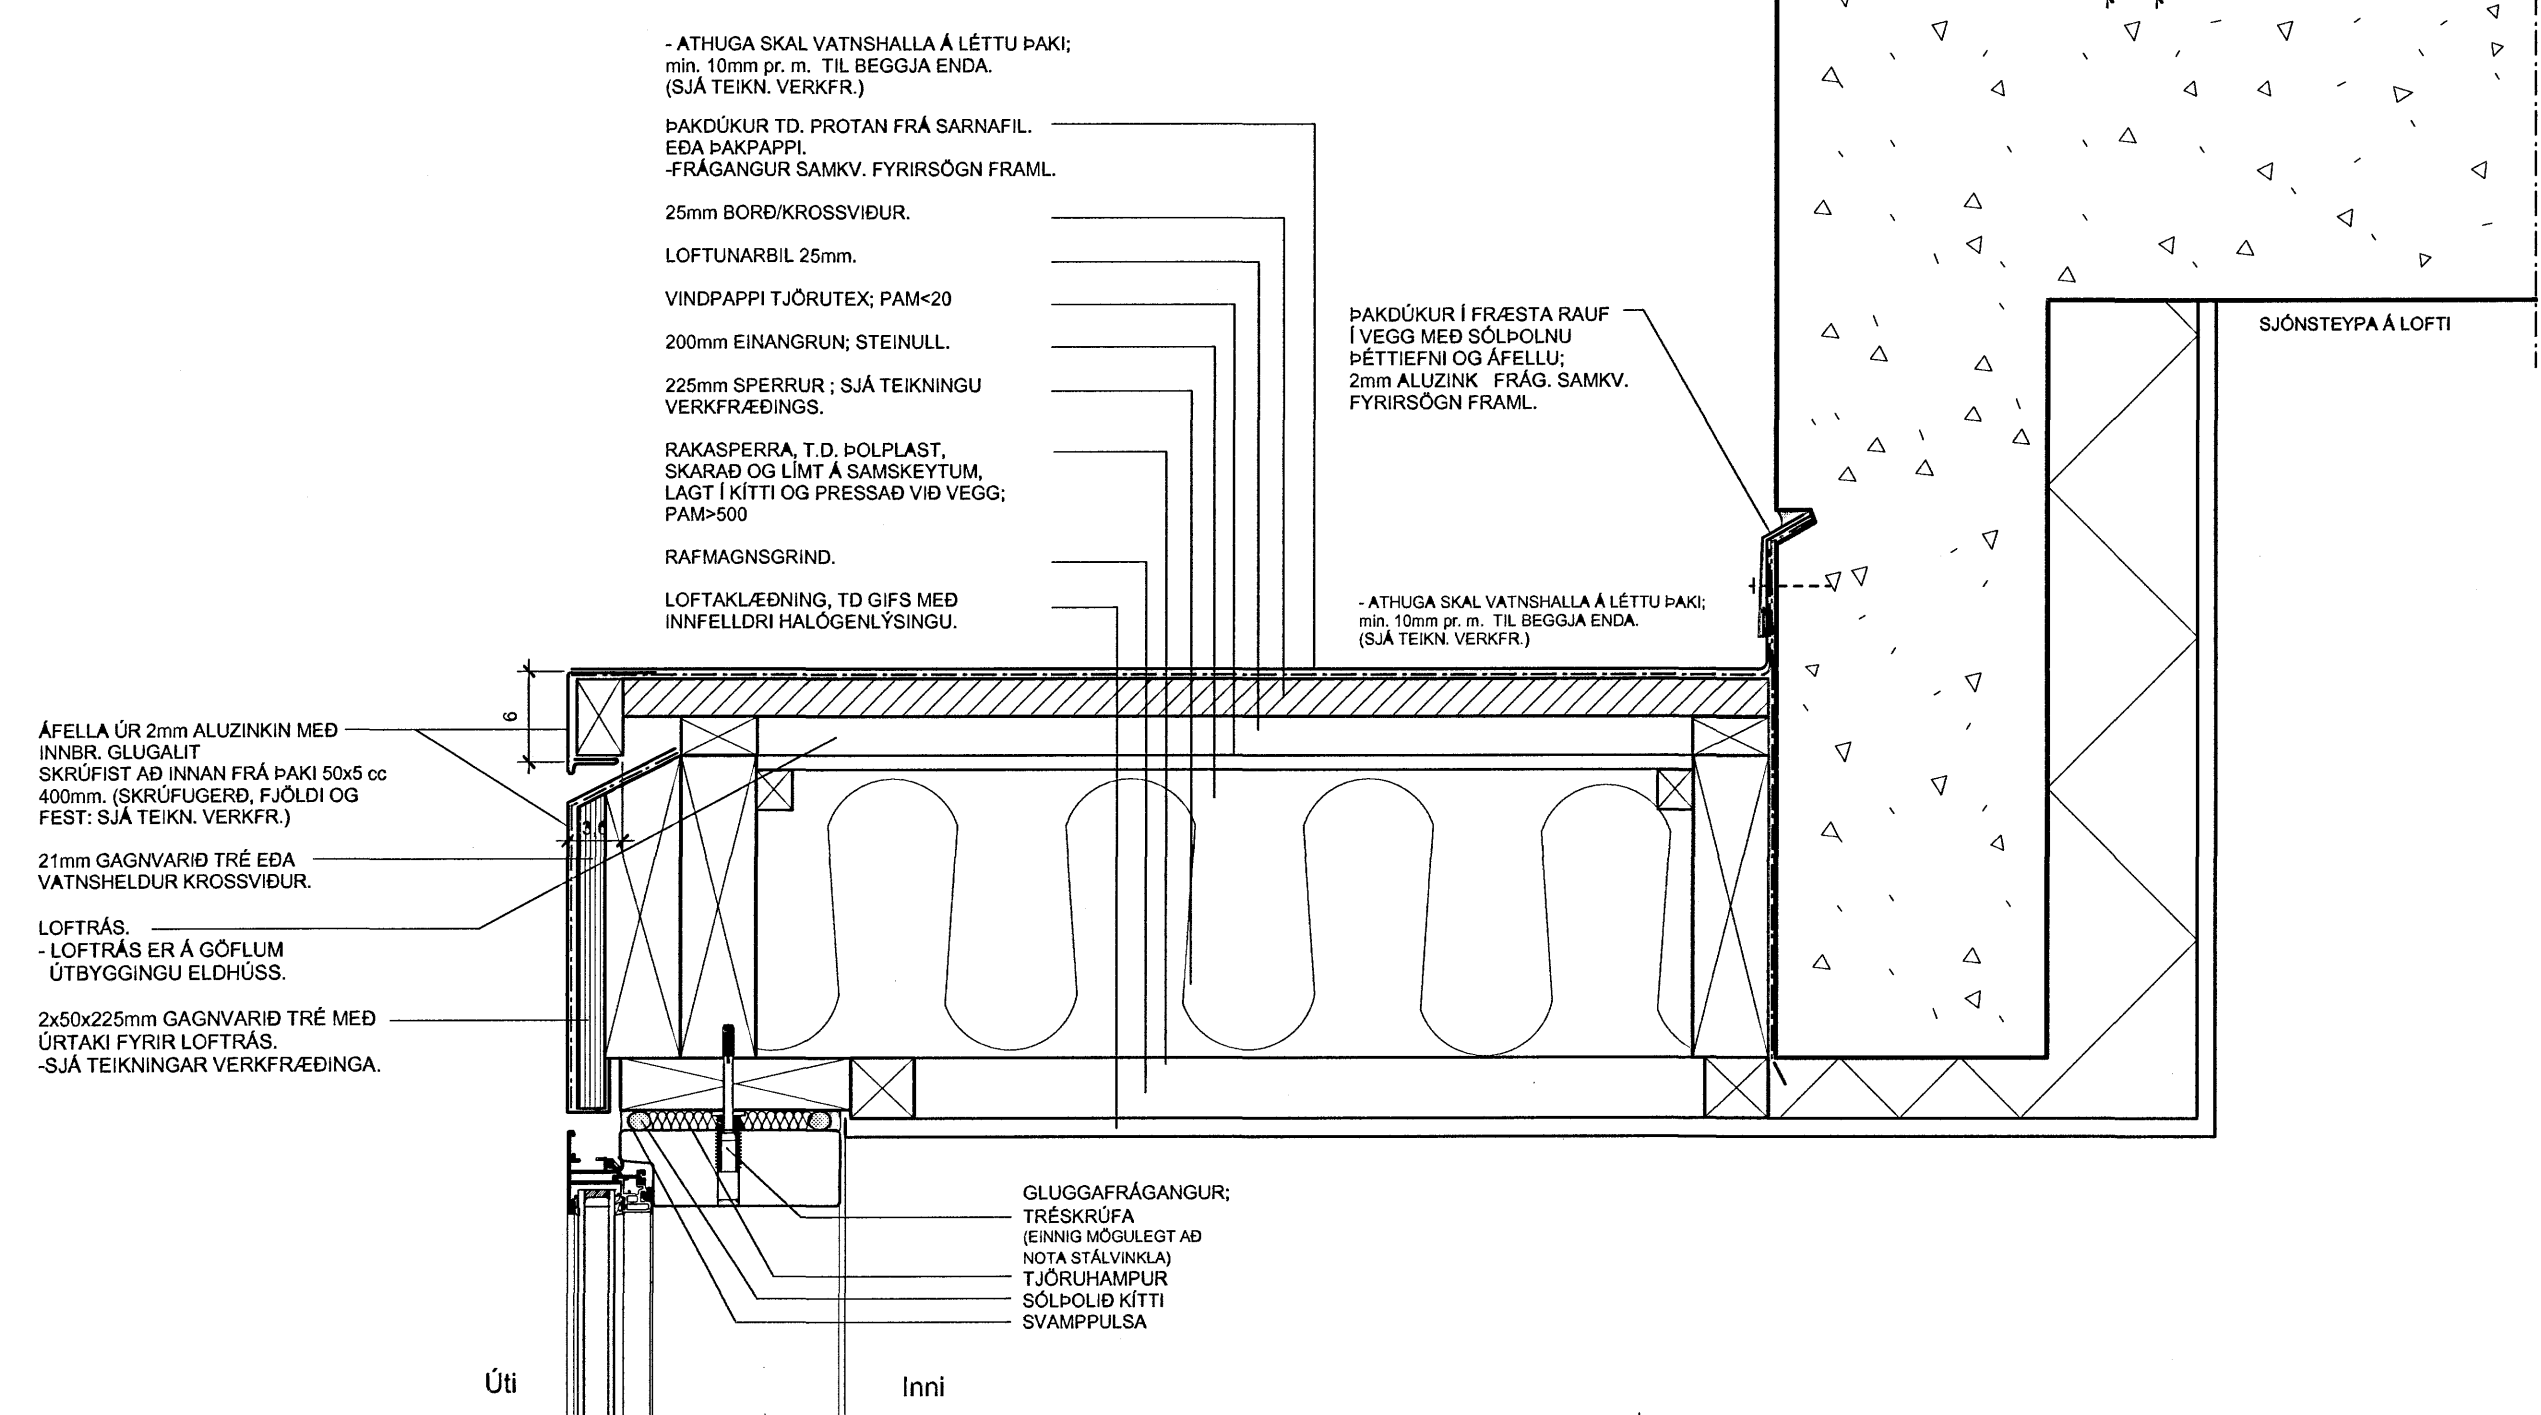

Rúmmynd sem sýnir hvernig aðens er tekið úr einangrun rétti í kringum gat í gegnum útvegg.

Samþykkt þann  
26 NOV. 2007  
Byggingulltrúinn í Hafnarfröð  
F.h. Sigurbjartur Halldórsson