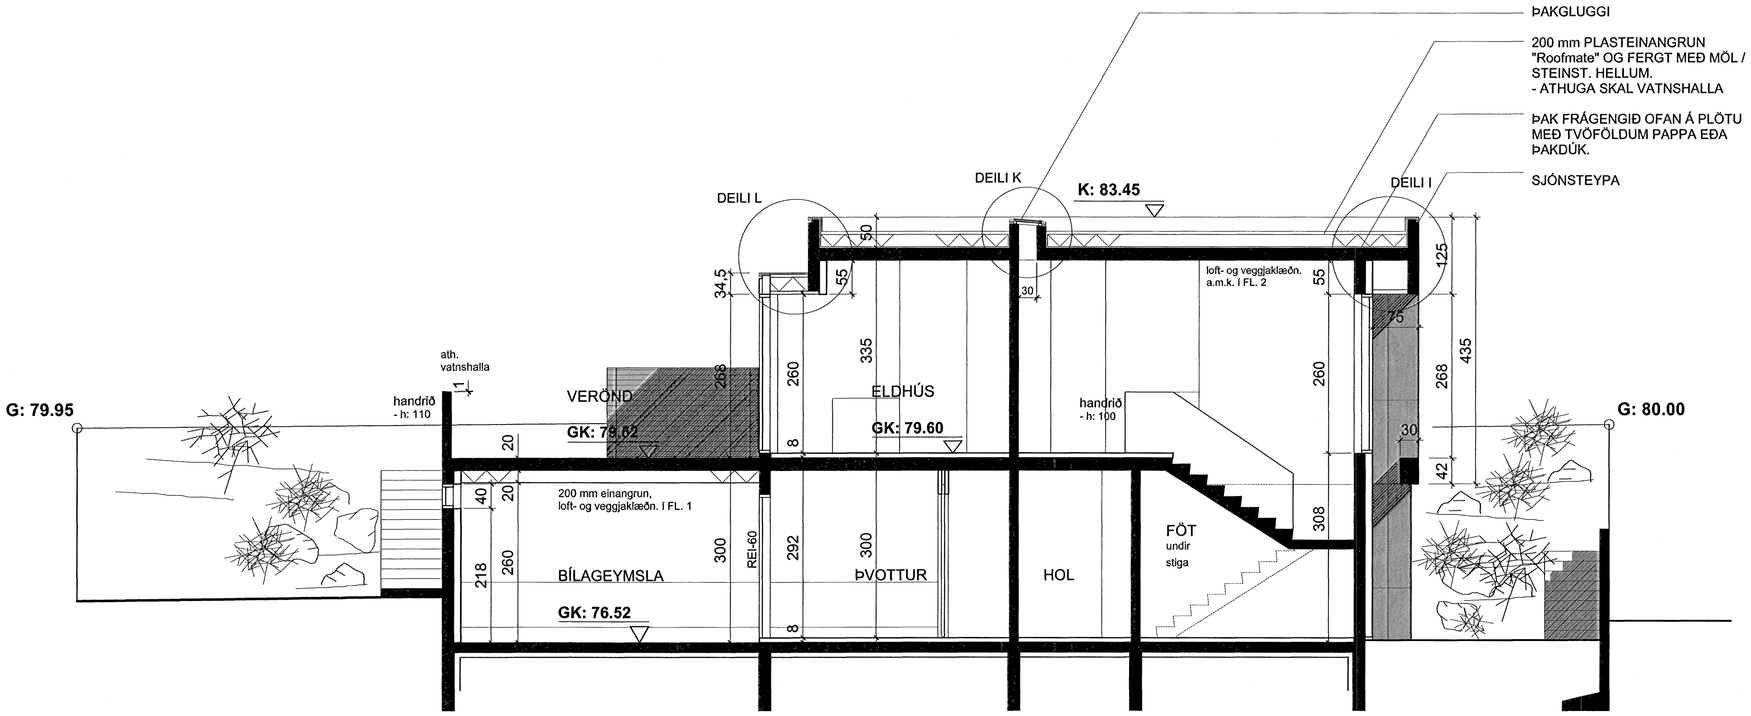

SNIÐ A A

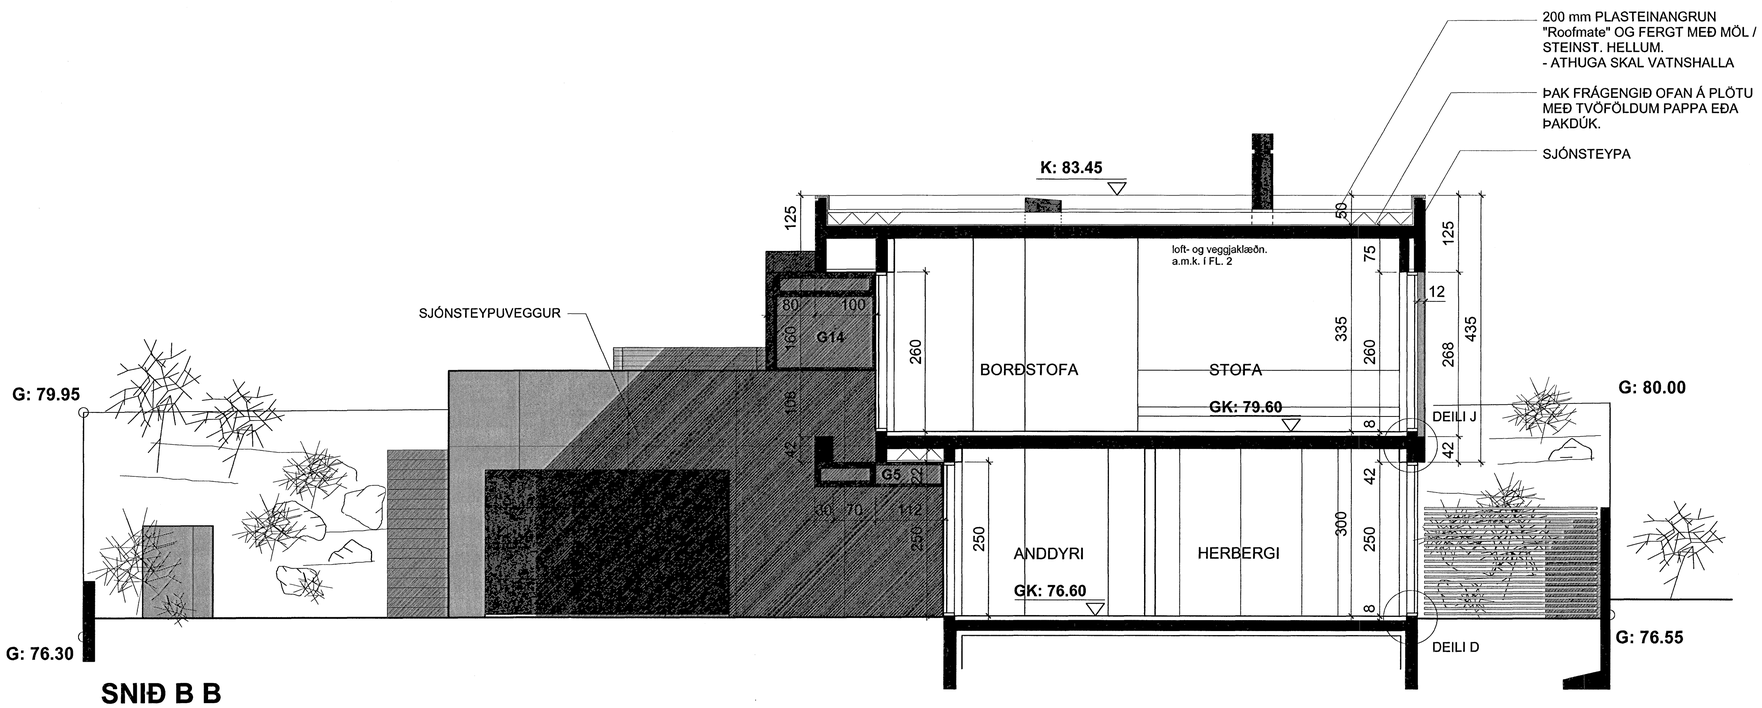

SNIÐ B B

Samþykkt þann 26 NOV. 2007
Byggingafulltrúinn í Hafnarfirði
F.h.Sigurbjartur Halldórsson

FURUÁS 43 HAFNARFJÖRÐUR

SÉRTEIKNINGAR	2.05
Sniðmyndir	Dags. 26.09.07
	M.kv: 1:50

Gunnar Páll Kristinsson arkitekt
Kt. 260655-3679
Hagasmára 25, 201 Kópavogur
Sími: 554 0515 - gsm: 699 5665 - netfang: gunnarpall@internet.is