



ALLT TIMBUR ER KVISTALÍTIL VALIN FURA T-200
KROSSVIÐUR ER 9mm ÚR VATNSL. GRENI EÐA FURU
ÚTVEGGJAGRINDUR ERU ÚR 50x150 HEFLAÐRI FURU.
FÓTSTYKKI ER 50x150 HEFLUÐ GAGNVARIN FURA.
ALLAR STÖÐIR FESTAST MEÐ 2.STK. 6/120 TRÉSKRÚFUM
AÐ OFAN OG NEÐAN.
LAUSHOLT NEGLAST MEÐ 2.STK. 6/120 TRÉSKRÚFUM Í BÄÐA ENDA.
ALLAR STÖÐIR KRINGUM HURÐA- OG GLUGGAGÓT ÁSAMT ENDA-
STÖÐUM FESTAST MEÐ 2.STK. BMF-90 VINKLUM AÐ OFAN OG NEÐAN
2x5.STK. Í HVORN VINKIL.
MIÐJUBIL STÖÐA SÉ C/C600 SÉ ANNAÐ EKKI TEKID FRAM Á TEIKNINGUM
GRIND KLÆÐIST AÐ UTAN MEÐ 9mm VATNSL. FURU/GRENKROSSVIÐ
KROSSVIÐUR NEGLIST Í VATNSHELT LÍM MEÐ SKOTNÓGLUM C/C300
SAMSETNING HORNSTÖÐA OG SAMSETNIG LANGHLIÐA SÉ MED
4.STK. 12mm BORDABOLTUM, UNDIR RÆR KOMI 40x40 SKINNA
FESTING GRINDAR VIÐ STEYPTAR UNDIRSTÖÐUR SÉ MED 12/140
MÚRBOLTUM C/C700.
VIÐ GLUGGA OG HURÐAR STÖÐIR SKAL SETJA MÚRBOLTA Í
GEGNUM BMF-90 VINKLA

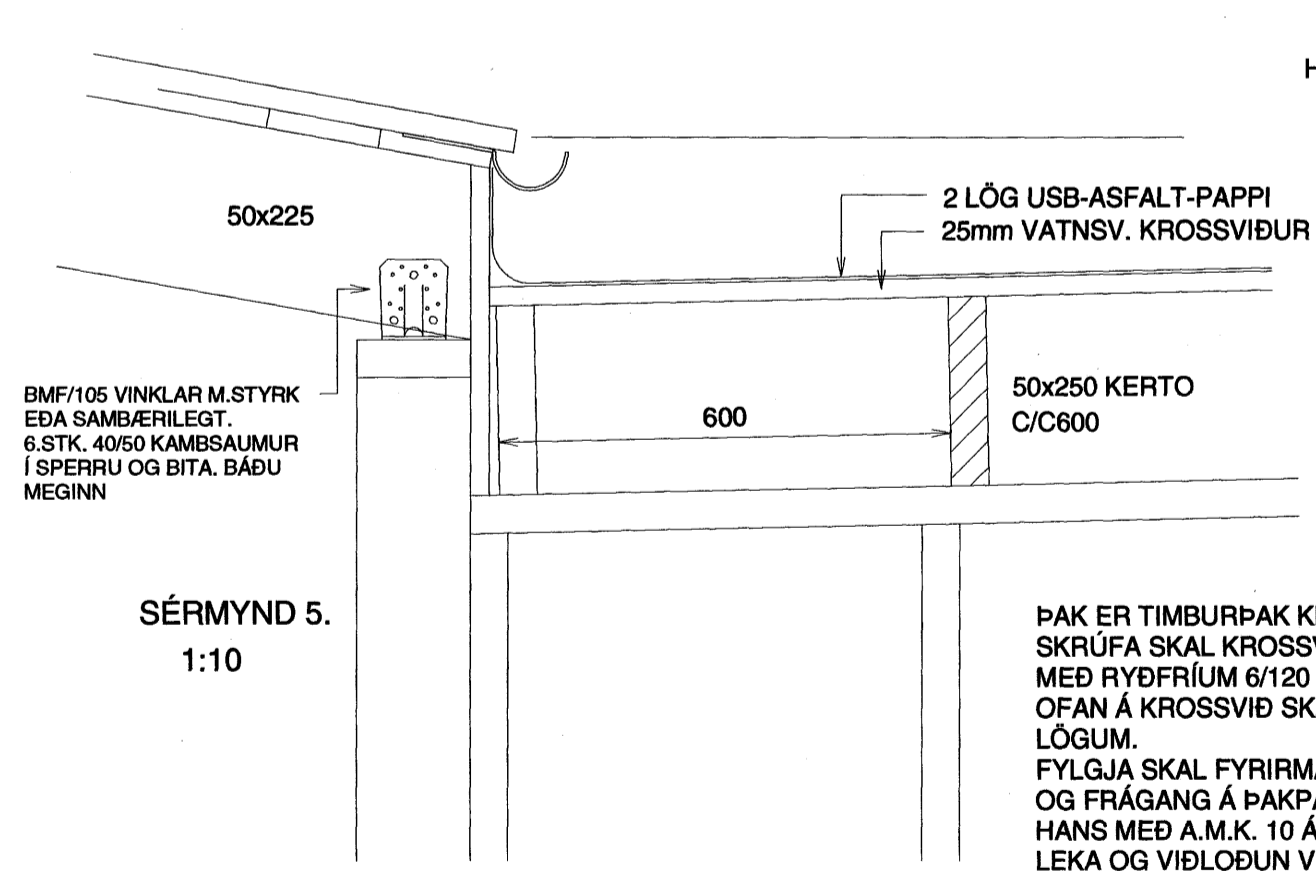

HALLI Á ÞAKI 1:50

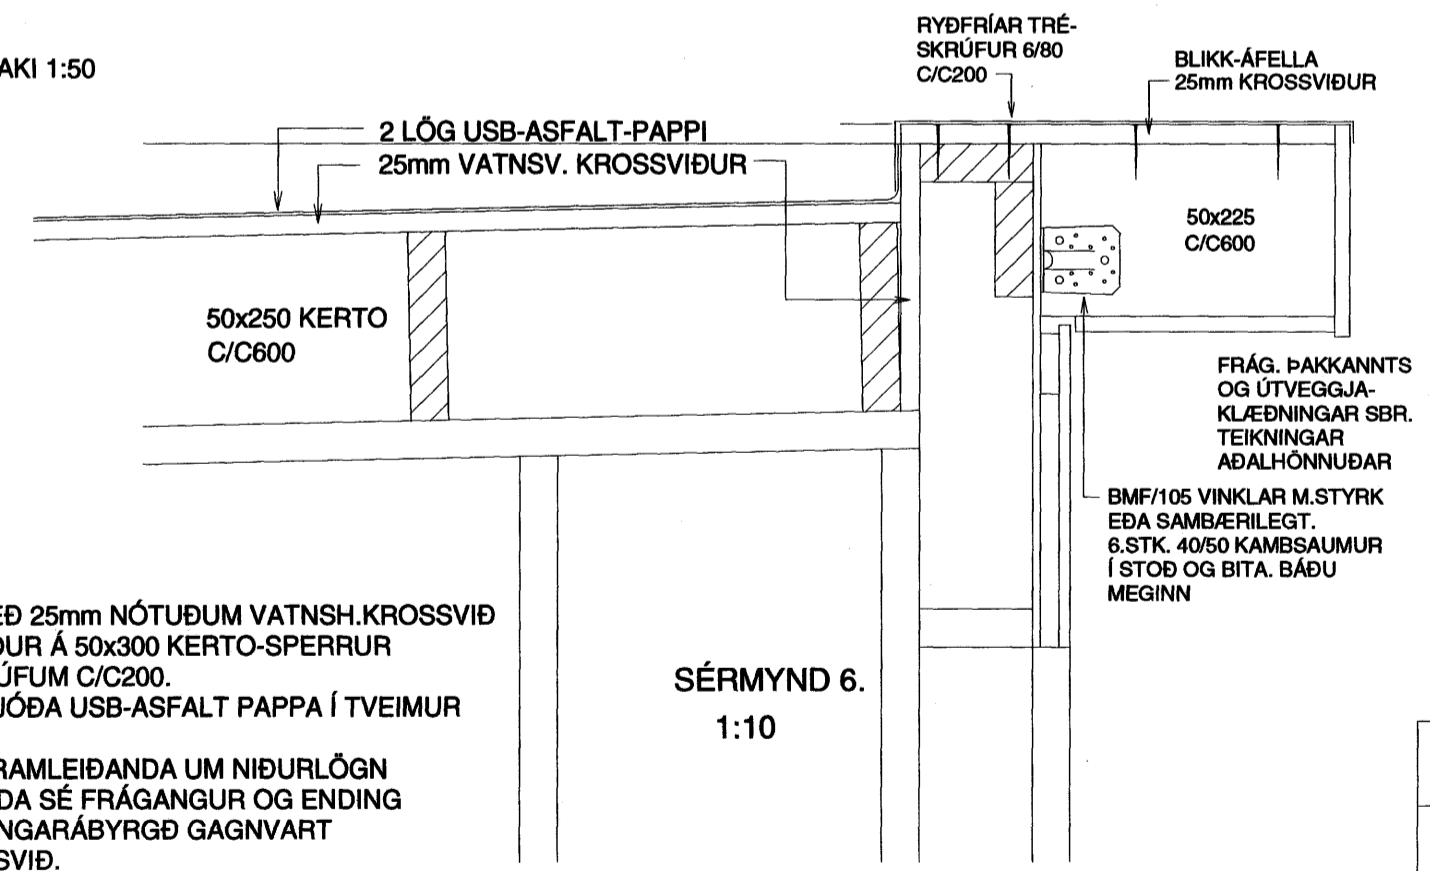

ÞAK ER TIMBURÞAK KLÆTT MEÐ 25mm NÓTUÐUM VATNSH.KROSSVIÐ
SKRÚFA SKAL KROSSVIÐIN NIÐUR Á 50x300 KERTO-SPERRUR
MEÐ RYÐFRÍUM 6/120 TRÉSKRÚFUM C/C200.
OFAN Á KROSSVIÐ SKAL ELDSJÓÐA USB-ASFALT PAPPA Í TVEIMUR
LÖGUM.
FYLGJA SKAL FYRIRMÆLUM FRAMLEIÐANDA UM NIÐURLÖGN
OG FRÁGANG Á ÞAKPAPPA ENDA SÉ FRÁGANGUR OG ENDING
HANS MEÐ A.M.K. 10 ÁRA ENDINGARÁBYRGÐ GAGNVRT
LEKA OG VIÐLÖÐUN VIÐ KROSSVIÐ.

Samþykkt þann
29 NOV. 2007
Byggingfulltrúinn í Hafnarfirði
F.h.Sigurbjartur Halldórsson

KVISTAVELLIR 37 HAFNARFIRÐI	
ÞAKVIRKI SÉRMYNDIR 5 - 6 - 7	Mkv. 1:10
	Hannað E.V.
	Teiknað E.V.
Dags. 20.SEPT.2007	Blað UV005 Nr. KVISTAV37UV Yfirfarið <i>Eyþingur</i>
ÁRITUN SAMRÆMINGARHÖNNUÐAR	TR.aust s/f TÆKNIFRÆÐINGARNIR Eyjólfur Valgarðsson Kt:280857-4169 Sigurður Grétarsson Sími: 891-7257
Sigurður Þorvaldsson Kt:141250-4189	