
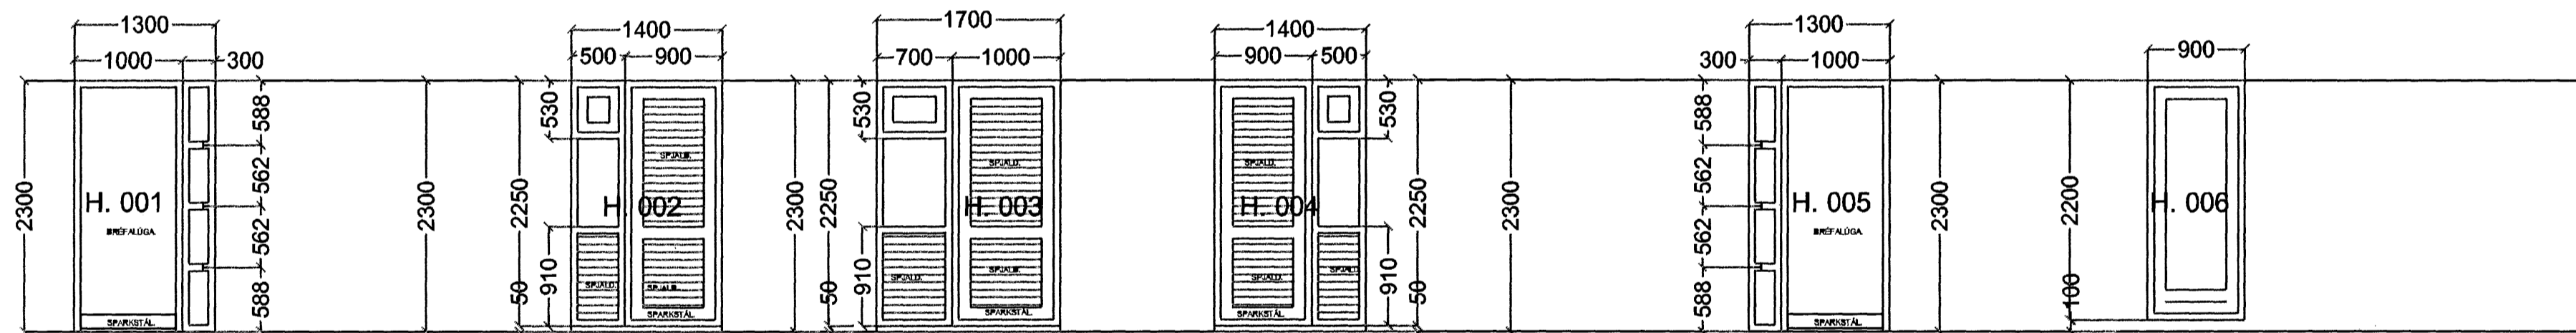
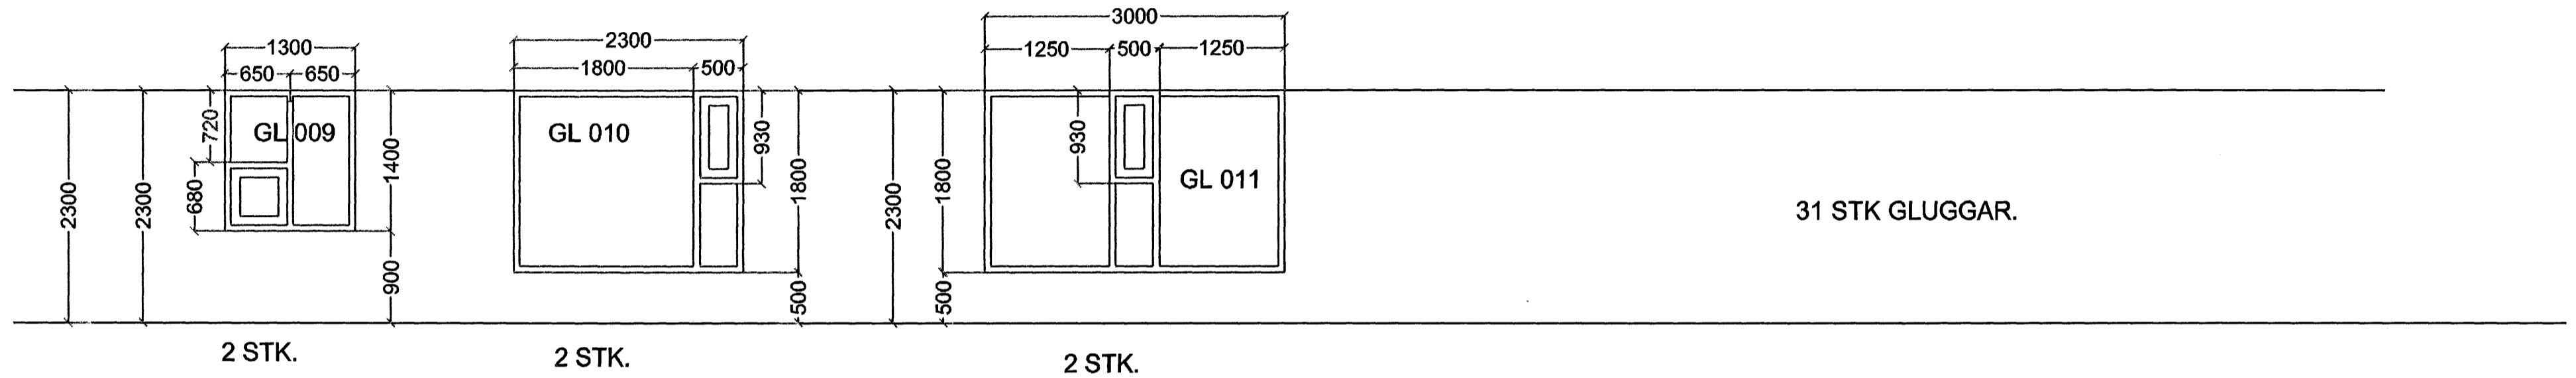


DREKAVELLIR 28 HAFNARFIRÐI.

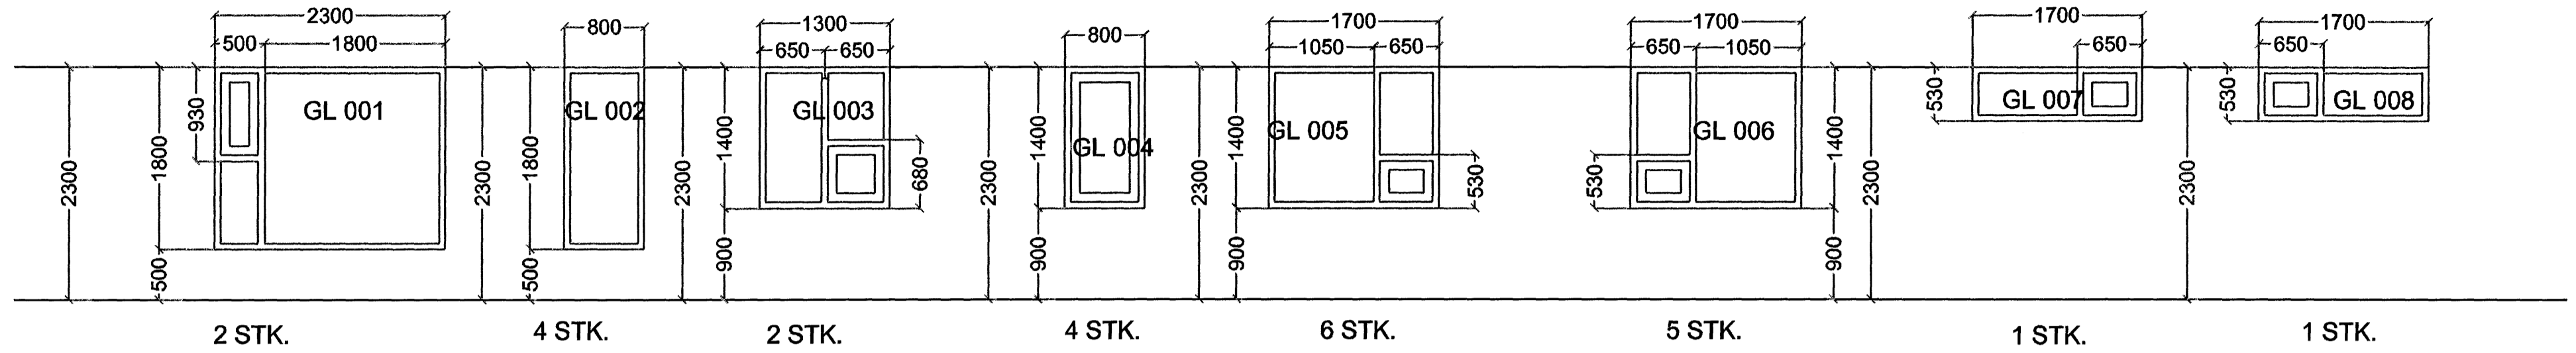

2 STK.
ANDD.
Hurð opnast
inn H.


1 STK TÆKNIR.
Hurð opnast inn V

1 STK HJÓL
VAGNAR.
Hurð opnast inn V

1 STK TÆKNIR.
Hurð opnast inn H

2 STK.
ANDD.
Hurð opnast
inn V.

SVALAHURÐIR.
2 STK. op út
H.
2 STK op út V.

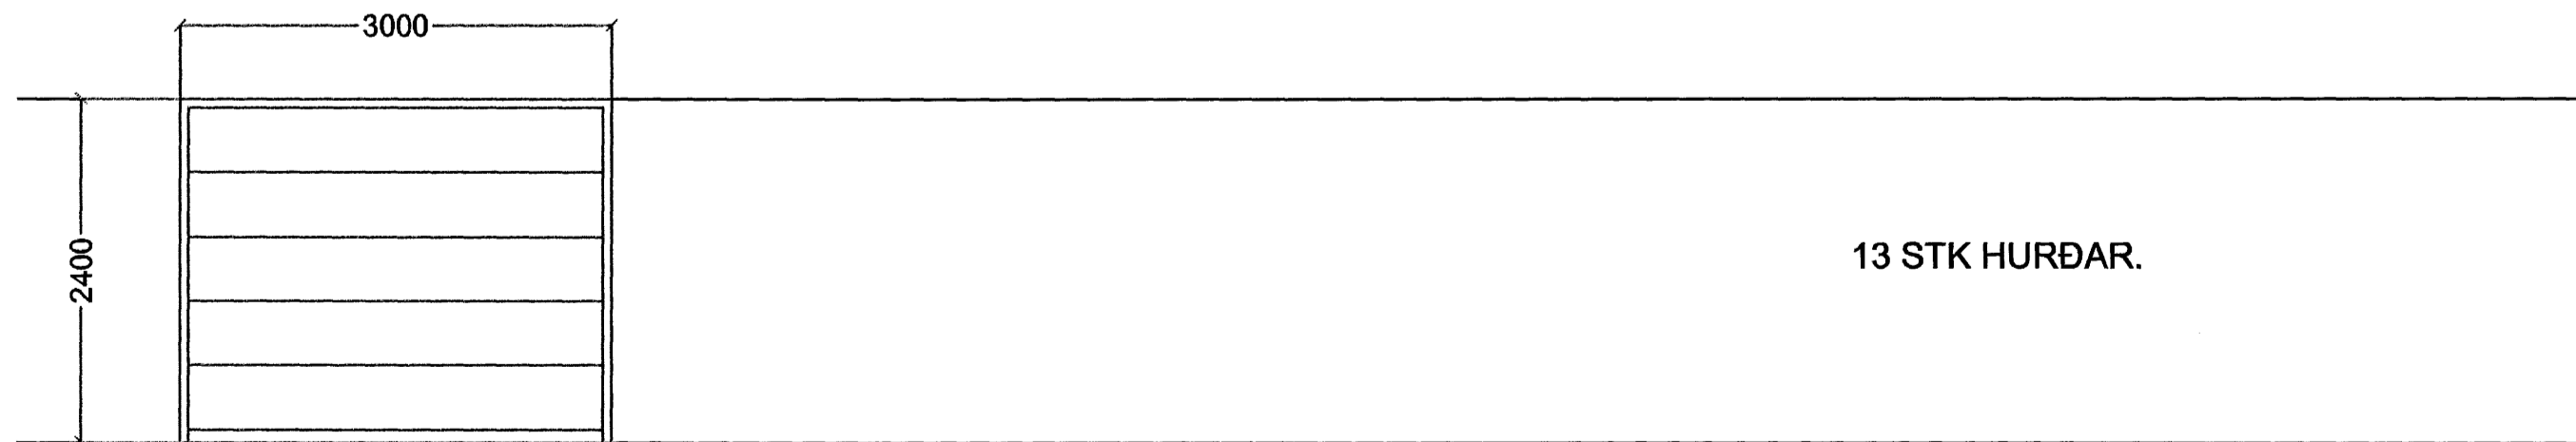

2 STK Bilgeymsluhurðir.
ATH ÁLHURÐAR.

Samþykkt þann
29 NOV. 2007

Byggingfulltrúinn í Hafnarfirði
F.h. Sigurbjartur Halldórsson

DREKAVELLIR 28 HAFNARFIRÐI.

Sigurður Þorvarðarson byggingafræðingur bfi.
Teiknistofan Strandgötu 11 220 Hafnarfirði.
Sími: 5651510. Netfang: teiknistofan@simnet.is
STH. teiknistofan ehf. kt. 510298-2769. Kt. aðalhönnuðar: 141250-4189.

Skýringar:	Séruppráttur.
Teikning:	Gluggar
Mælikvarði:	1 : 50.
Undirskrift:	<i>25/10 of [Signature]</i>
Blað nr: 4 af 5.	Dagsetning: 10 október 2007.
Breytt:	