
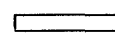





SNID A-A - Mkv. 1:50

- SKÝRINGAR:**
-  Steypur útveggur, einangraður með loftæstri klæðningu í flokki 1.
  -  Hefóbundinn innveggur t.d. 70 mm grind c/c 600 mm, klædd 2x13 mm gísi eða 1x16 mm spónplötum/einangrun.
  -  Léttur veggur sem verður fyrir vatnsáraun. Klæddur rakavörðu gísi.

 **Samþykkt þann**  
**28 NOV. 2007**  
 Byggingulltrúinn í Hafnarfirði  
 F.h.Sigurbjartur Halldórsson

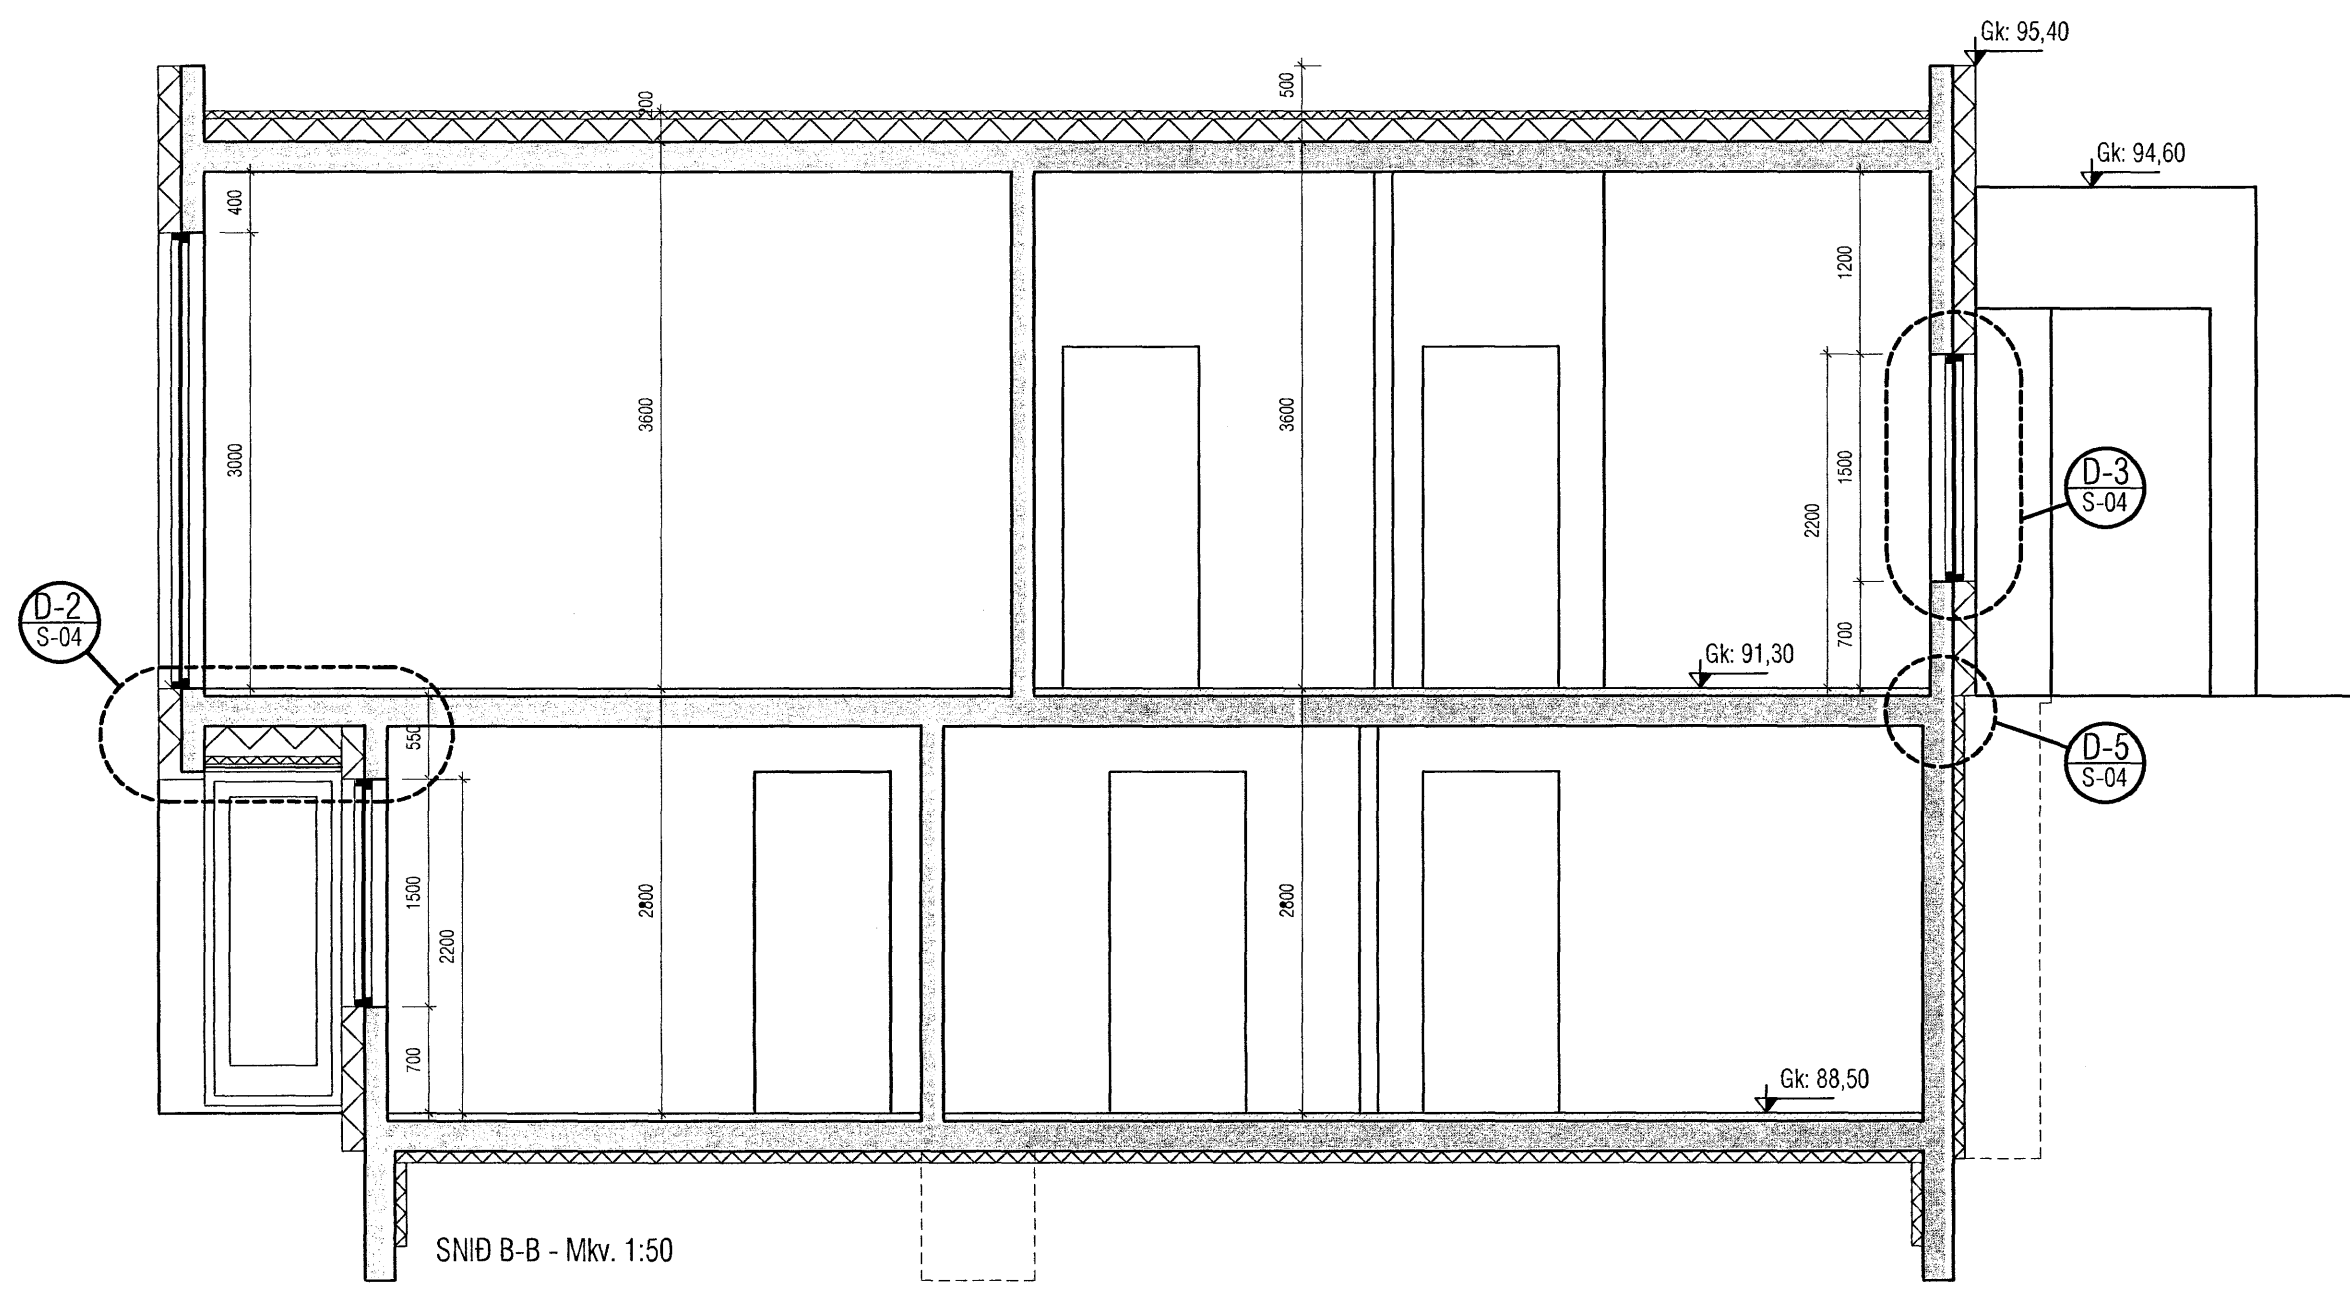

SNID B-B - Mkv. 1:50

<b>VEKTOR</b> - hönnun og ráðgjöf - Akralind 6, 201 Kópavogi.		Jón Hrafn Hlökkversson byggingafræðingur Kt. 280982-6519 sími: 554-6650 fax: 554-6669.		<b>BREKKUÁS 13, HAFNARFJÖRÐUR</b> <b>SNID A-A OG B-B</b>			
Teikn. nr.	Tilvisun á teikningu	Br.	Dags.	Hannað	Teiknað		
Samþykkt				JHH	ÁB/MA		
Dagsetning	Verk nr.	Mælikvarði	Teikn. nr.	30.08.07	A-07-02-14	1/50	S-03