



Mkv. 1:10  
D-1  
S-03

LÓÐRÉTT SNIÐ Í ÞAKKANT

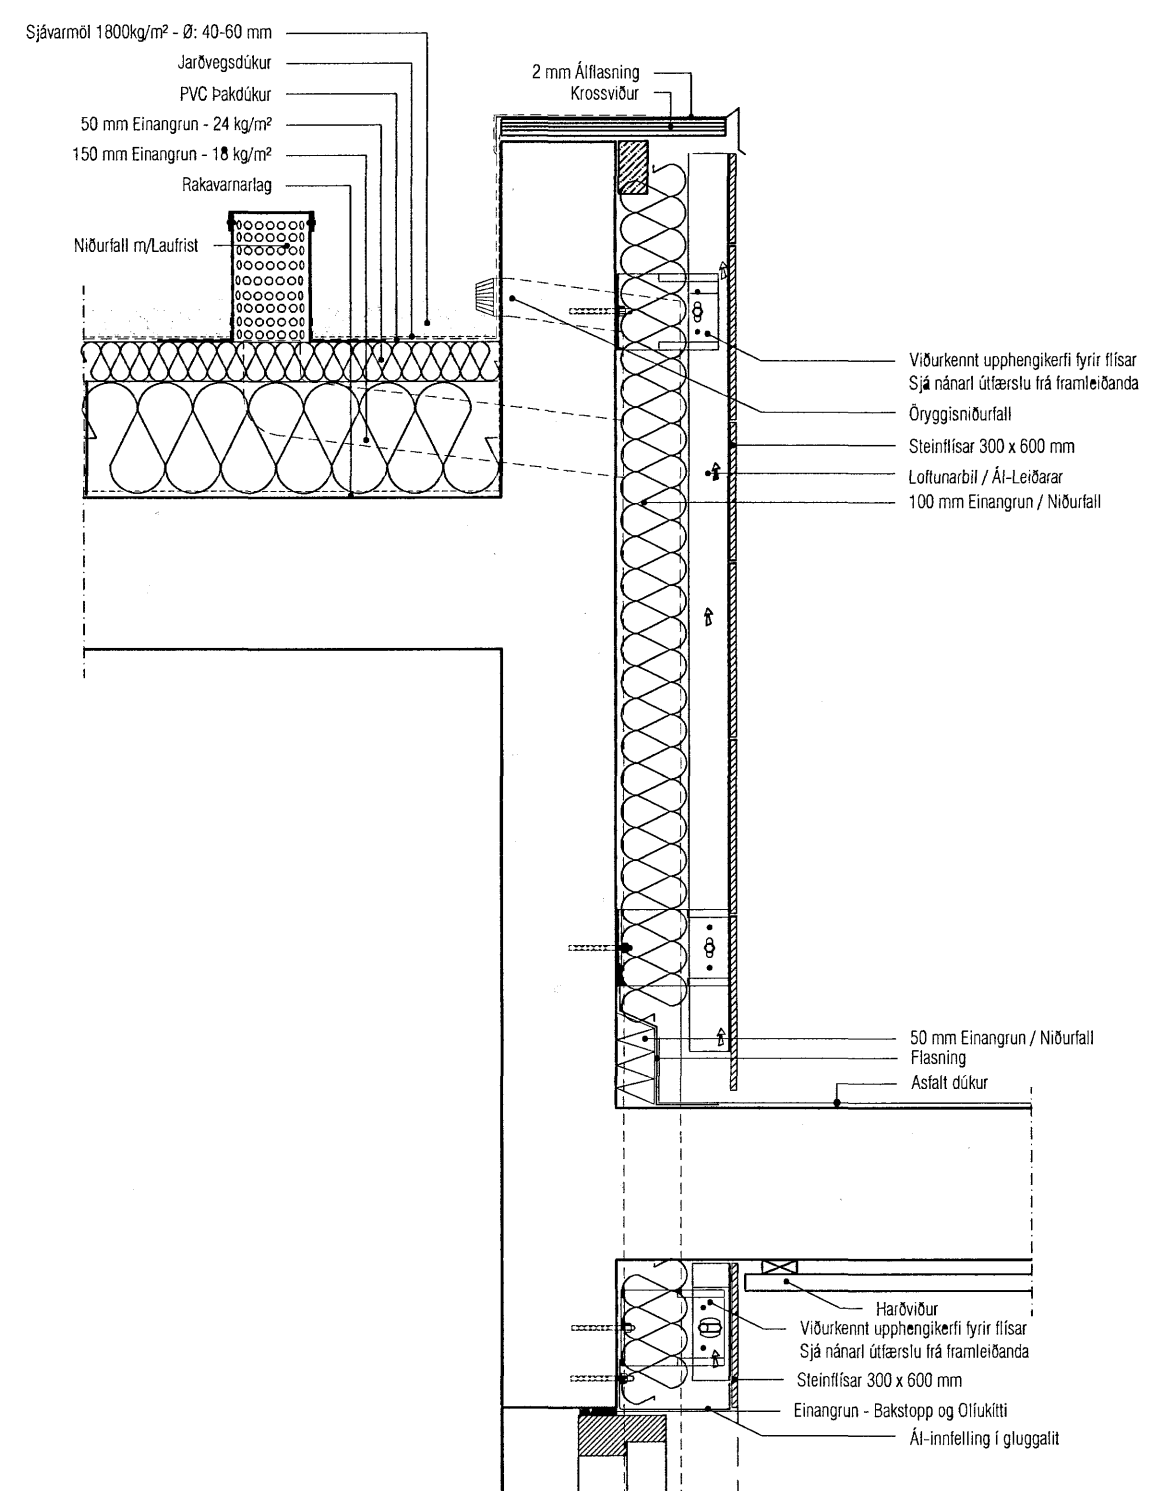

Mkv. 1:10  
D-2  
S-03

LÓÐRÉTT SNIÐ Í ÚTKRÖGUN

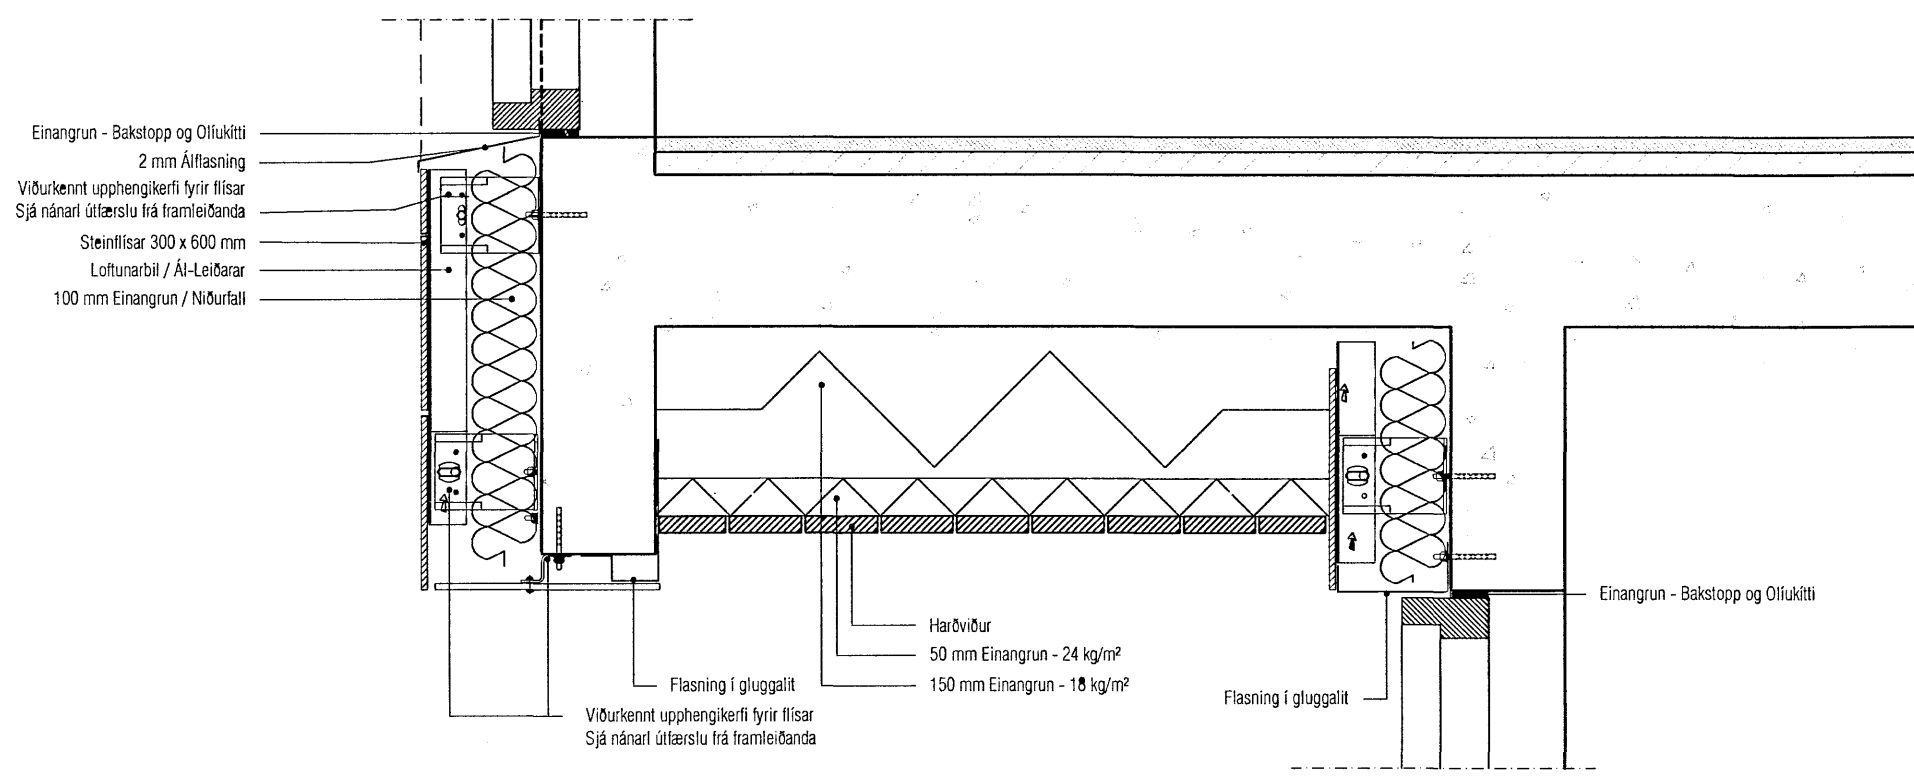

VATNSHALLI Á EINANGRUN, LÖGN ÞAKPAPPA OG FRÁGANGUR VIÐ NIÐURFÖLL FARI EFTIR STRÖNGUSTU FYRIRMÆLUM FRAMLEIÐANDA

ALLS STADAR ÞAR SEM TRÉ LIGGUR AÐ STEINI, SKAL VERA PAPPAMILLILEGG


Mkv. 1:10  
D-5  
S-01

FRÁGANGUR VIÐ PLÖTUSKIL  
LÓÐRÉTT SNIÐ

Samþykkt þann  
28 NOV. 2007  
Byggingfulltrúinn í Hafnarfirði  
F.h. Sigurbjartur Halldórsson



Mkv. 1:10  
D-3  
S-03

FRÁGANGUR YFIR OG UNDIR GLUGGA  
LÓÐRÉTT SNIÐ.

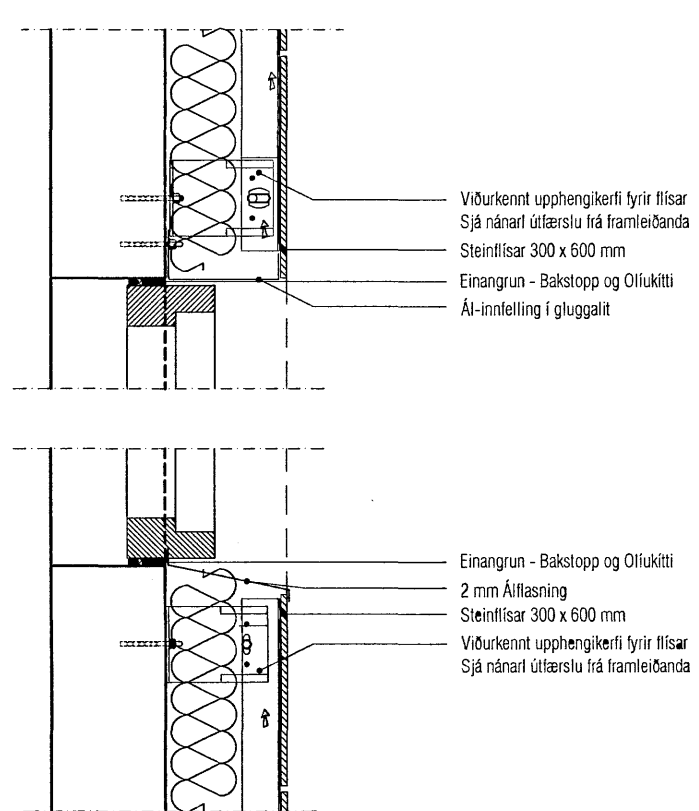

Mkv. 1:10  
D-4  
S-01

FRÁGANGUR VIÐ ÚTHORN  
LÁRÉTT SNIÐ

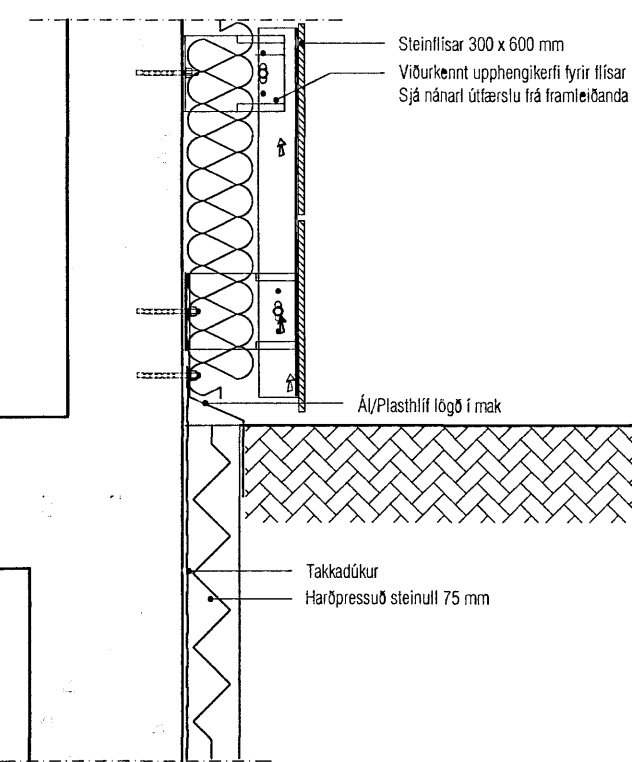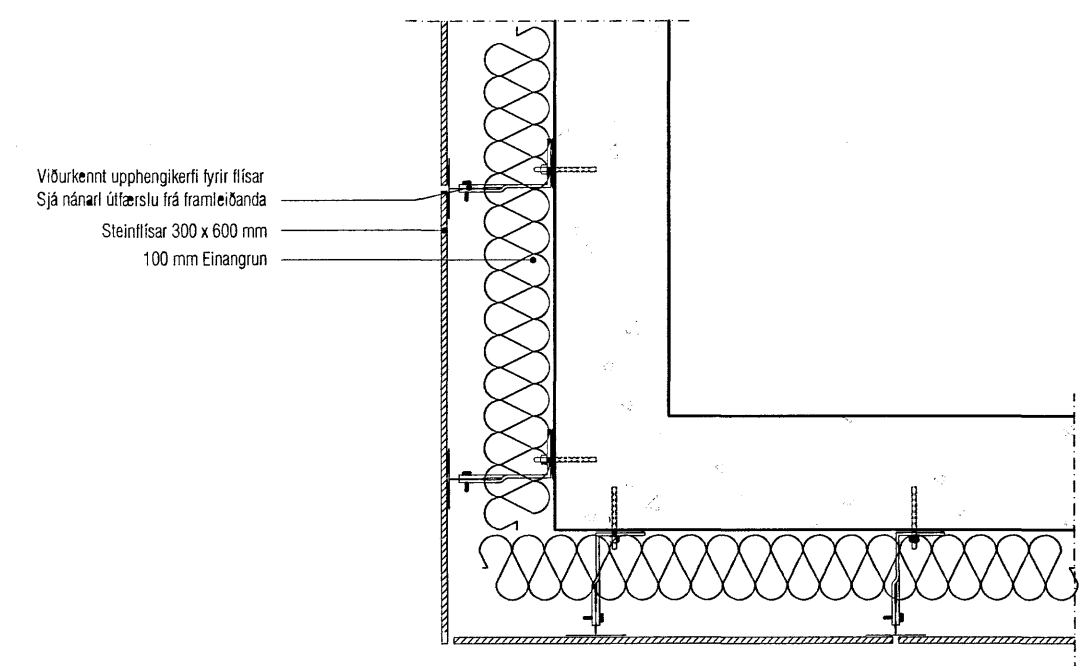

**VEKTOR**  
- hönnun og ráðgjöf -  
Akralind 6, 201 Kópavogi.

Jón Hrafn Hlööversson  
byggingafræðingur  
Kl. 260662-6519  
sími: 554-6650 fax: 554-6669.

BREKKUÁS 13, HAFNARFJÖRÐUR  
SÉRDEILI

Teikn. nr.	Tilvisun á teikningu	Br.	Dags.
Samþykkt			

Hannað	JHH	Teiknað	ÁB/MA
Dagsetning	30.08.07	Verk nr.	A-07-02-14
Mælikvarði	1/10	Teikn. nr.	S-04