


SNID C-C - Mkv. 1:20

SKÝRINGAR:

UPPSTIG: 175 mm
 FRAMSTIG: 260 mm
 INNSKOT: 40 mm
 STIGABAK: 120 mm

ÍLÖGN:
 BOTNPLATA 50mm
 STIGI 20mm
 MILLIPLATA 50mm

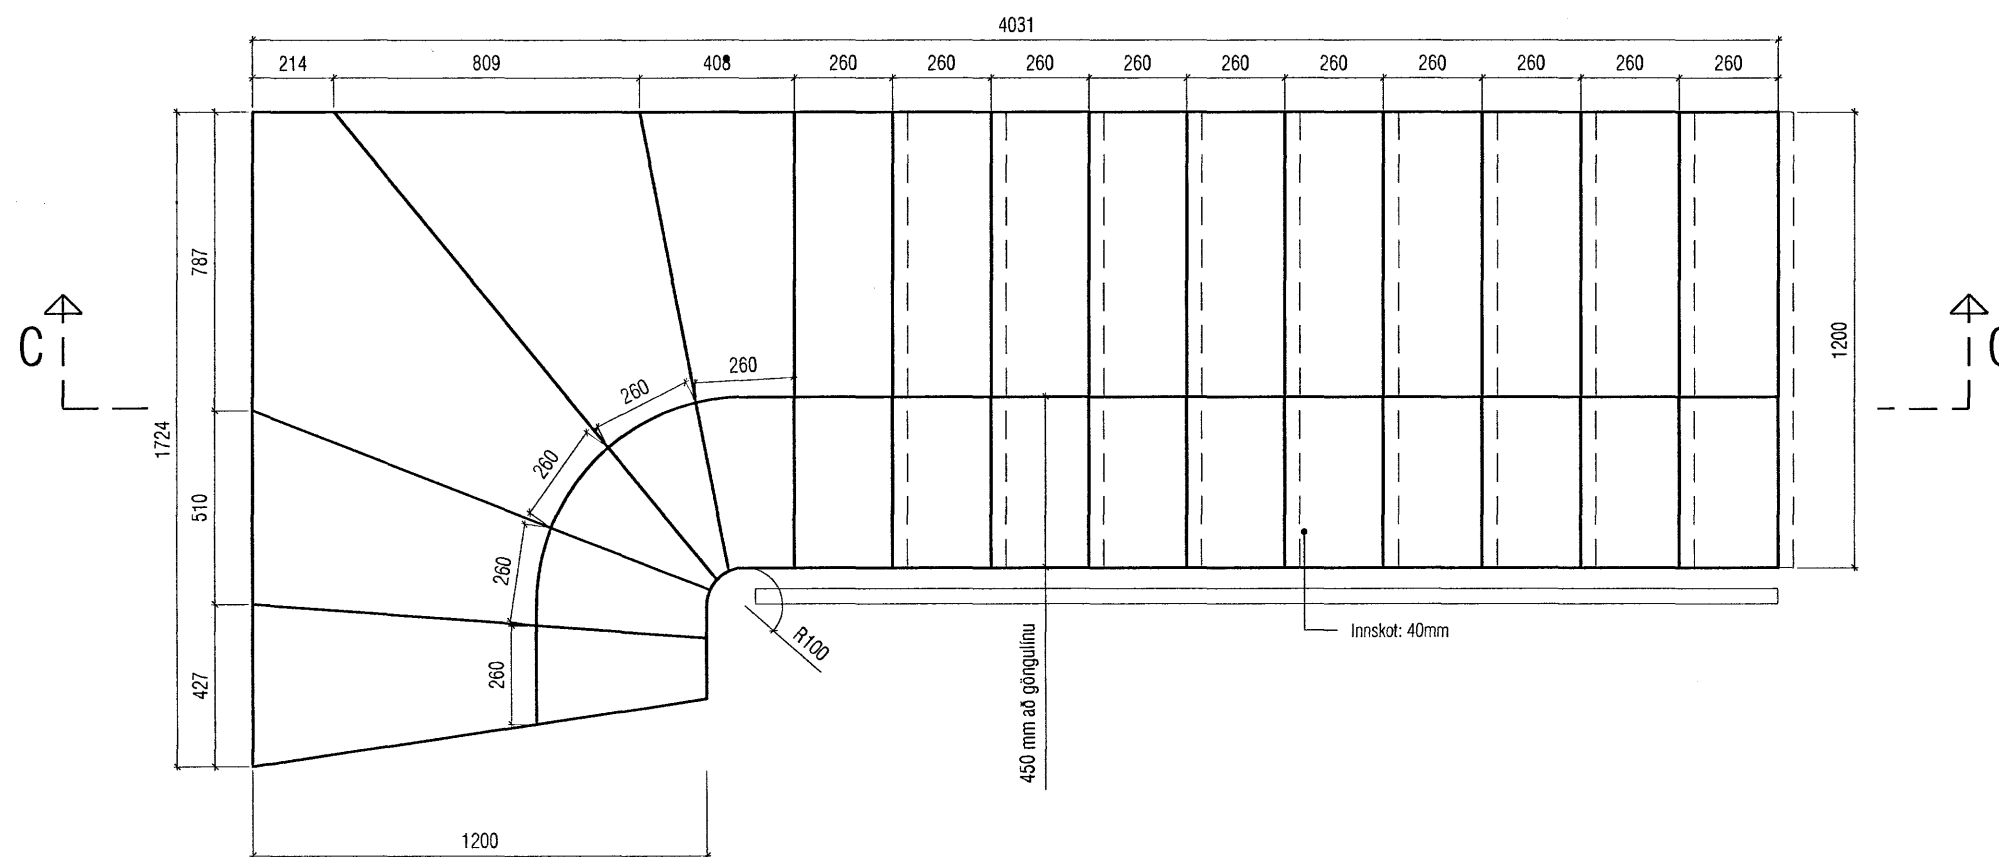

GRUNNMYND 1:20

Samþykkt þann
 28 NOV. 2007
 Byggingulltrúinn í Hafnarfirði
 F.h. Sigurbjartur Halldórsson

VEKTOR - hönnun og ráðgjöf - Akralind 6, 201 Kópavogi.		Jón Hrafn Hlökkversson byggingarfræðingur Kt. 260682-6519 sími: 554-6650 fax: 554-6689.		BREKKUÁS 13, HAFNARFJÖRDUR STIGATEIKNING			
Teikn. nr.	Tilvísun á teikningu	Br.	Dags.	Hannað	Teiknað		
Samþykkt				JHH	ÁB/MA		
Dagsetning	Verk nr.	Mælikvarði	Teikn. nr.	30.08.07	A-07-02-14	1/20	S-05