



GRUNNMYND LOFTBITA 1:50

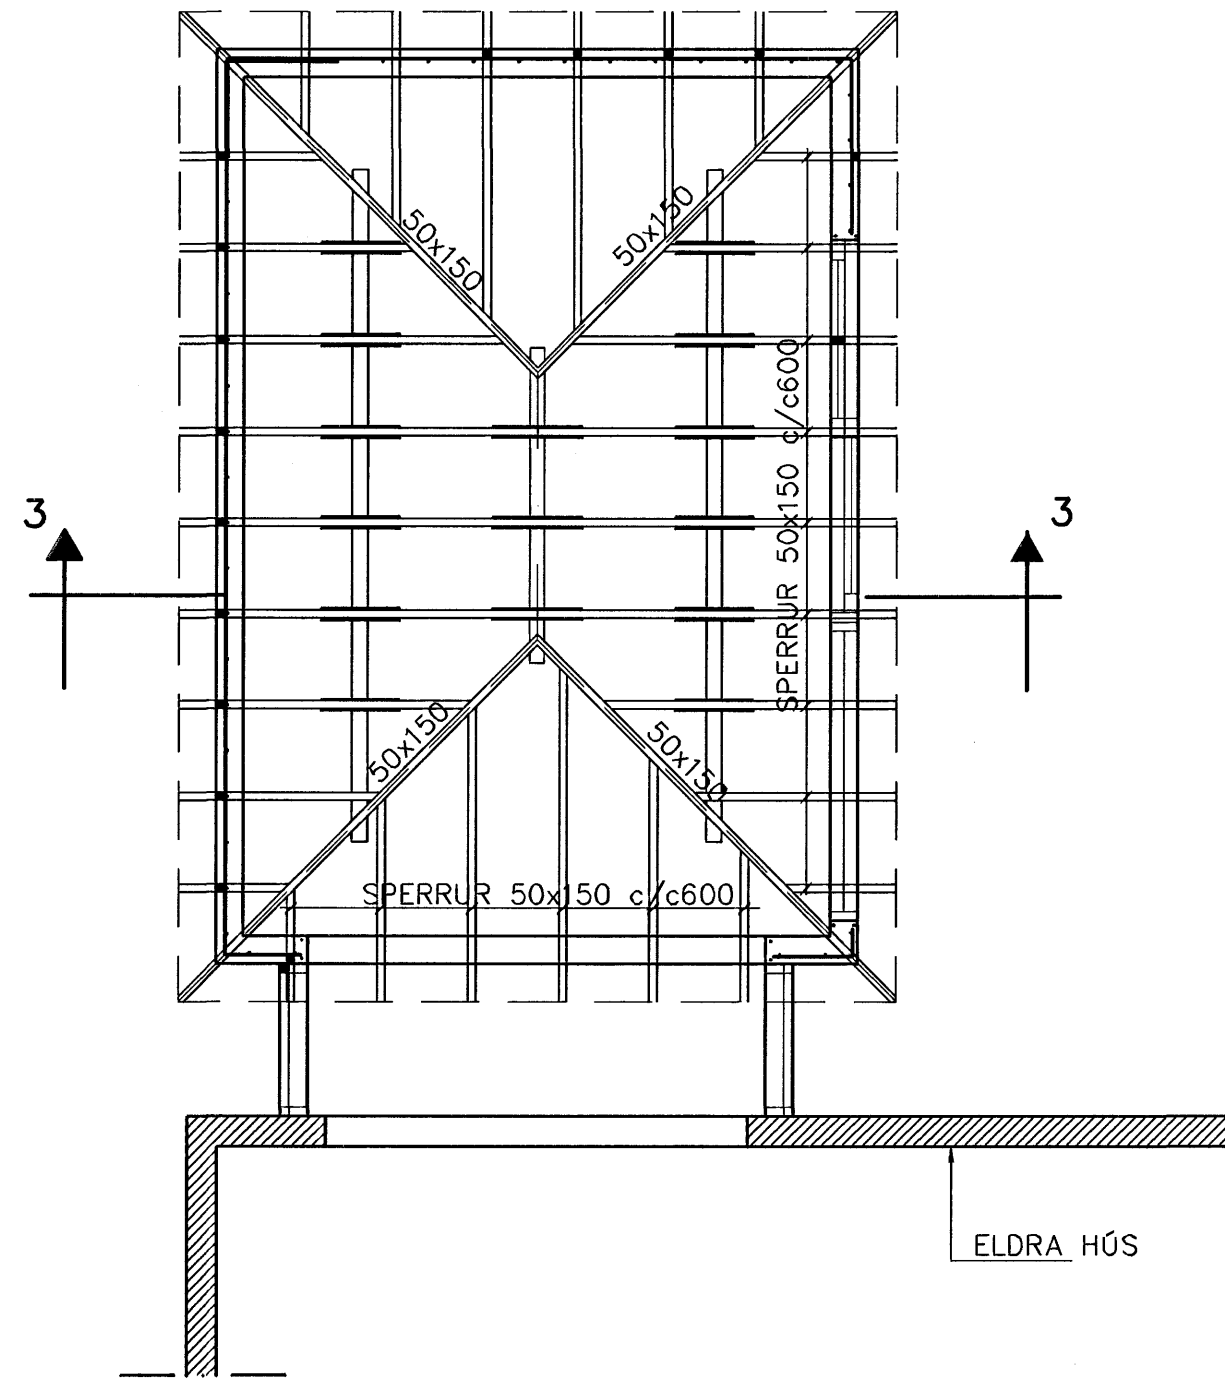

GRUNNMYND SPERRA 1:50

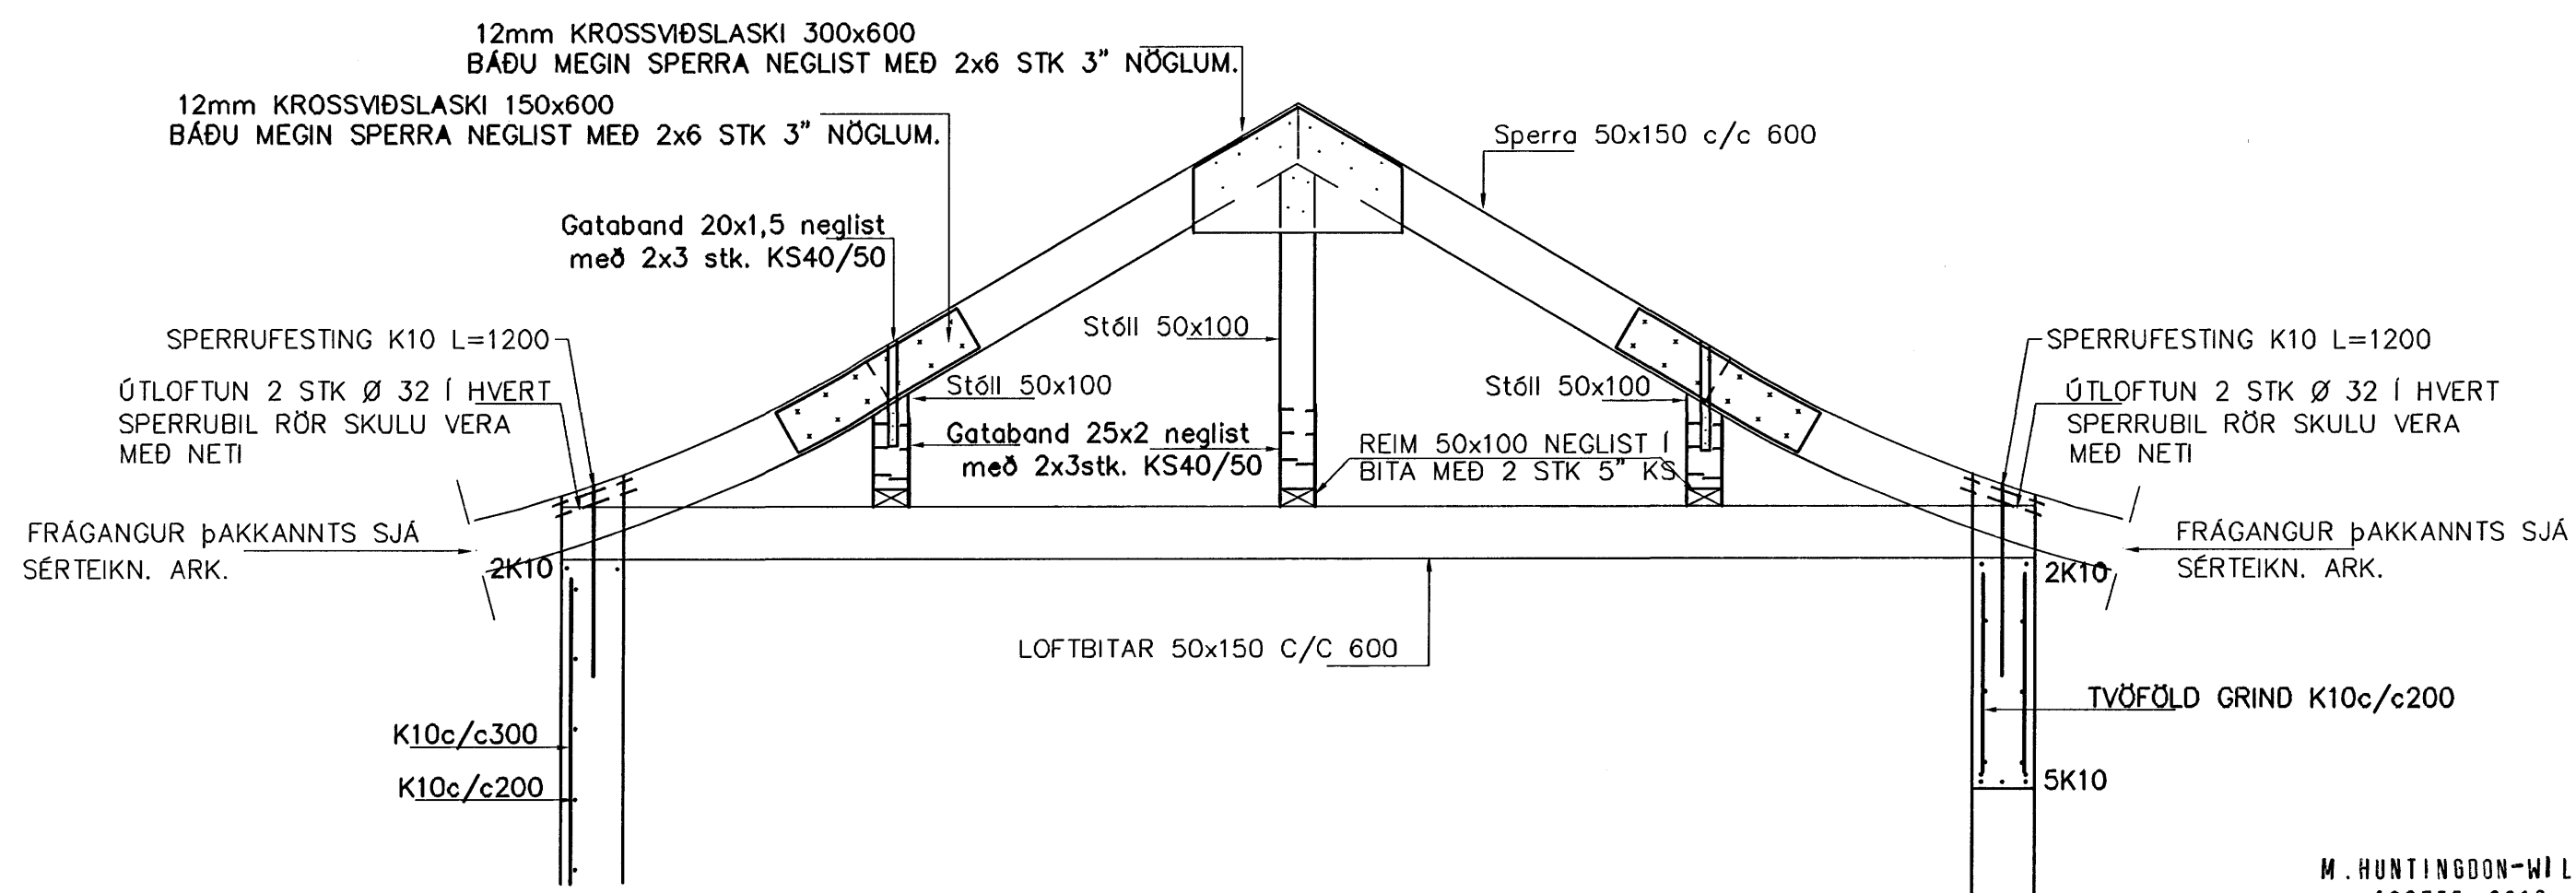

SNID 3-3 1:20

Samþykkt þann
03 DES. 2007

Byggingulltrúinn í Hafnarfirði
F.h.Sigurbjartur Halldórsson

SKÝRINGAR

STEYPA S-250, SEMENTINNIHALD = 300kg/M
STEYPUHULA Í ÚTVEGGJUM = 30mm
STEYPUHULA Í PLÖTU = 20mm
BENDISTÁL Ks410

BENDING VEGGJA
ÚTVEGGJIR TVÖFÖLD GRIND K10 c/c 200#
ÚTVEGGJIR EINFÖLD GRIND Í ÚTBRÚN
LÁRÉTT K10 c/c 200
LÖÐRÉTT K10 c/c 300

Br.	Dags.	Eðli breytinga	Sign

BIRKIHVAMMUR 5
HAFNARFIRÐI VIÐBYGGING

LOFTBITAR-ÞAKVIRKI

MKV. 1:50 1:20

DAGS. OKT. 2007

VERK NR. 2622

TEIKN. NR. 1-02

HANNAÐ SIG. ÞORLEIFSS. KT. 241148-3009

TEIKNAD G.H.

YEIRFARIÐ

M. HUNTINGDON-WILLIAMS
130755 8019
AÐALHUNNÐUM

TEKNIÞJÓNUSTA SIGURÐAR ÞORLEIFSSONAR ehf
STRANDGÖTU 11 220 HAFNARFIRÐI
SÍMI 555-4255 FAX 565-2875
E-mail tsth@simnet.is