


HAFRAVELLIR 6 HAFNARFIRÐI.

Samþykkt þann

11 OKT. 2007

Byggingfulltrúinn í Hafnarfirði
F.h. Sigurbjartur Halldórsson

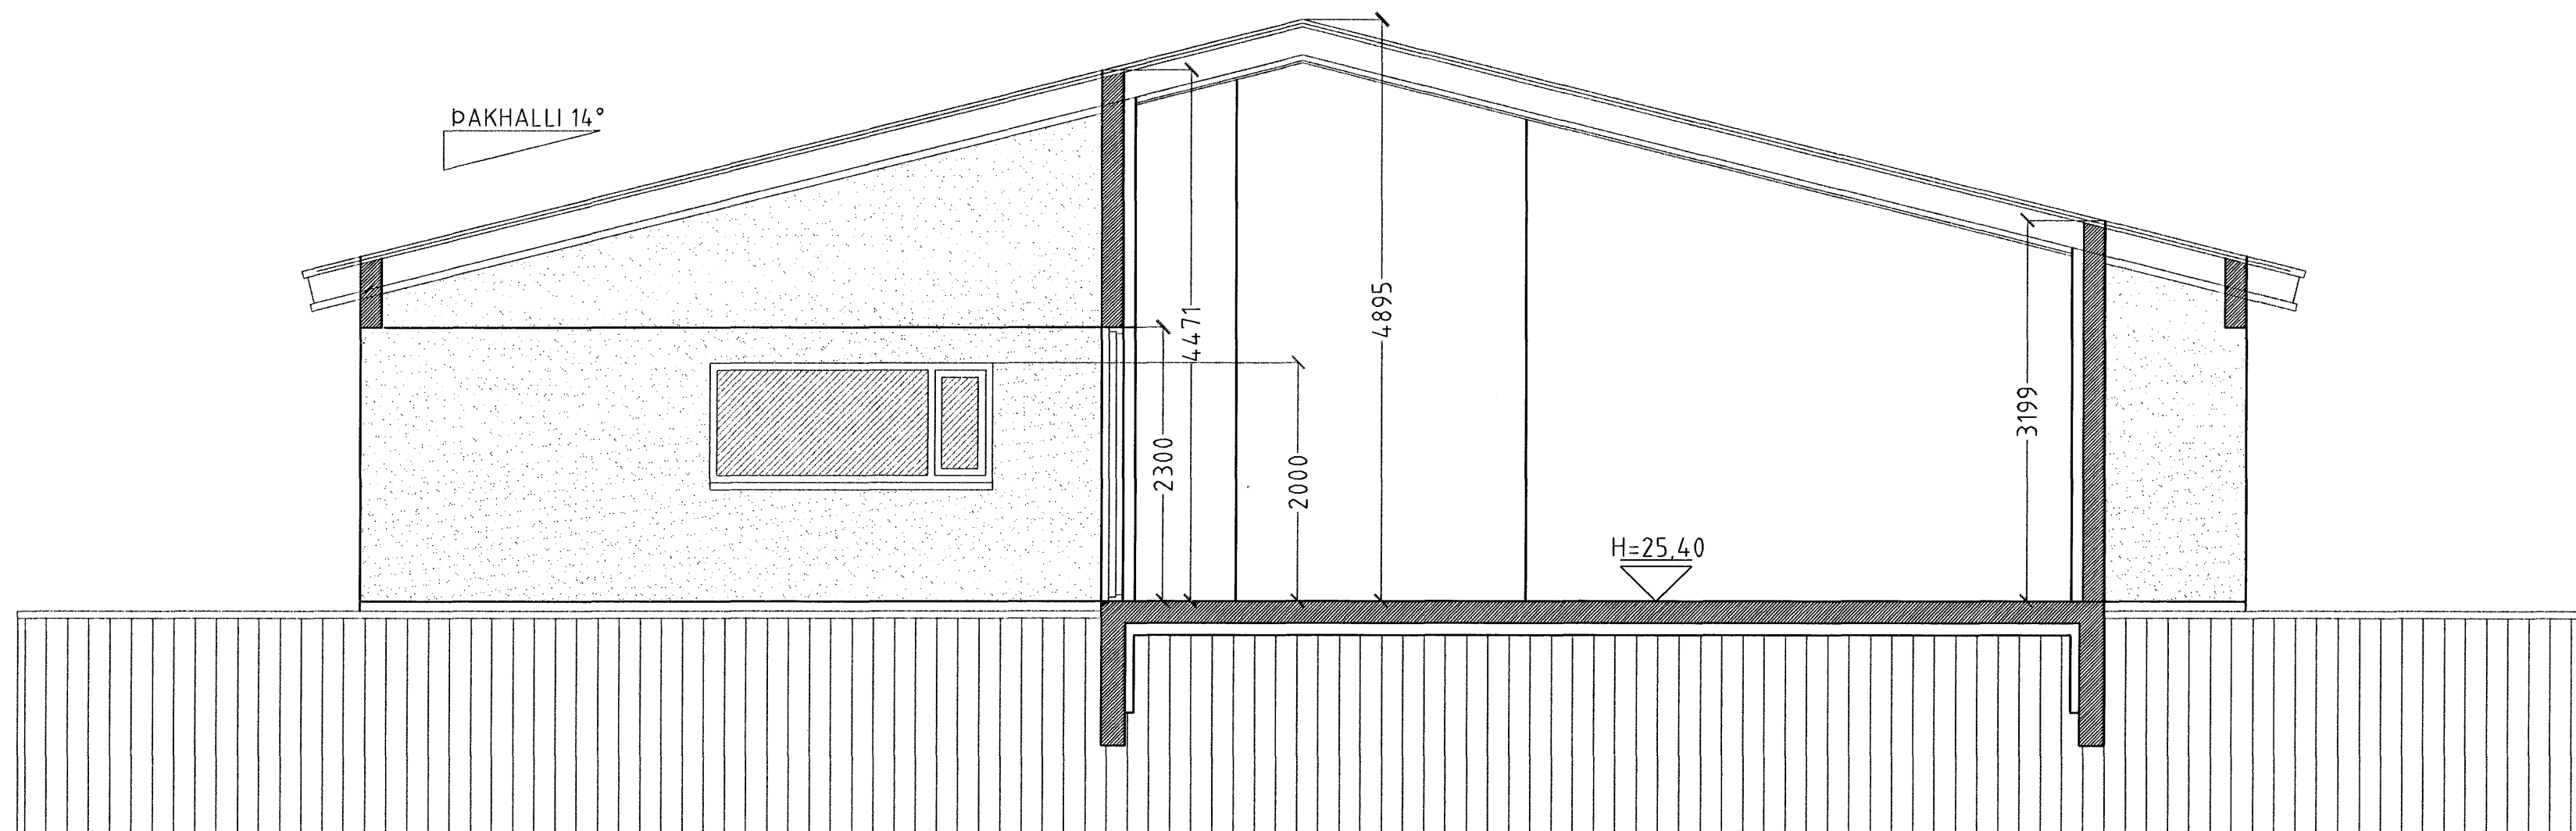

SNID C-C MKV. 1:50.

HAFRAVELLIR 6 HAFNARFIRÐI.

Sigurður Þorvarðarson byggingafræðingur b.f.í.
Teiknistofan Strandgötu 11 220 Hafnarfirði.
STH teiknistofan ehf. kt. 510298-2769. Kt. aðalhönnuðar: 141250-4189.
Sími: 5651510. Netfang: teiknistofan@simnet.is

Skýringar:	Séruppráttur.
Teikning:	Snid C-C.
Mælikvæði:	1:50
Undirskrift:	<i>[Handwritten Signature]</i>
Blað nr: 3 af 5.	Dagsetning: 29 desember 2006.
Breytt:	