



snið C-C

1170

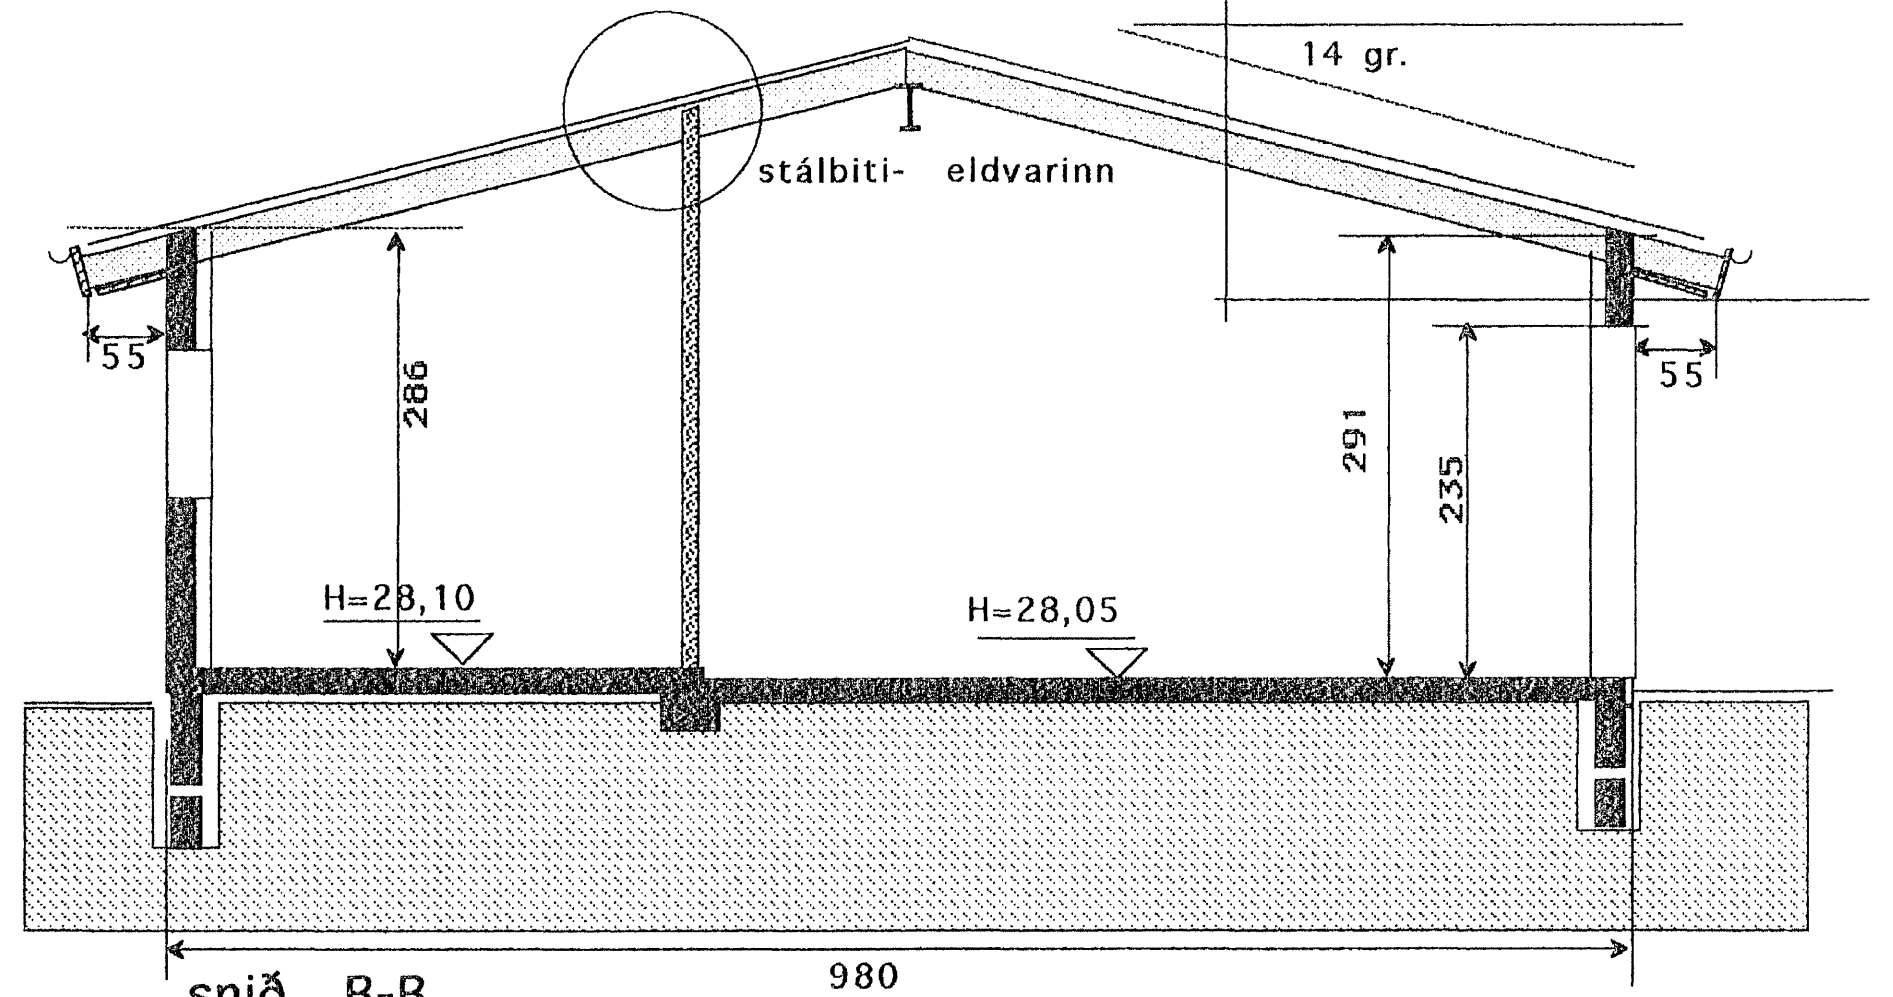


snið B-B

980

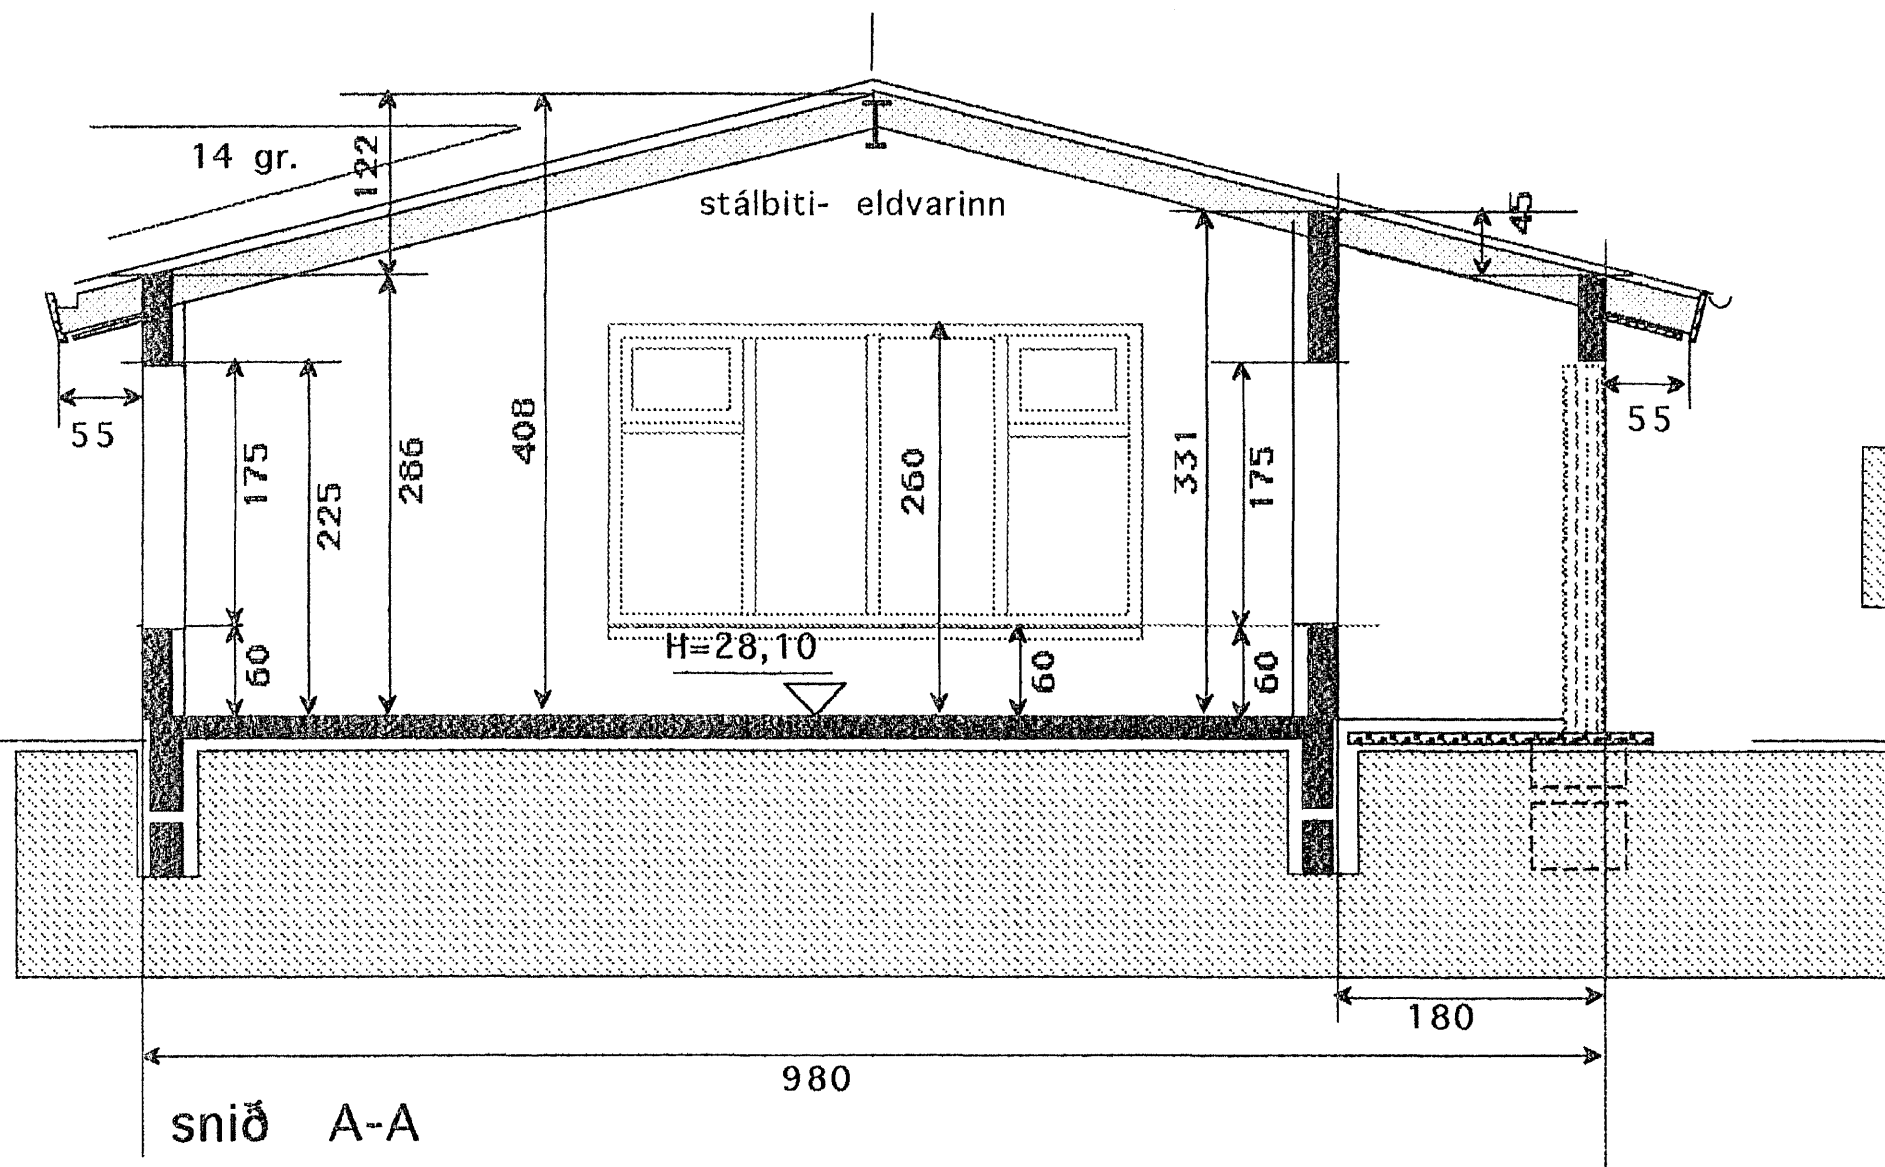

snið A-A


980

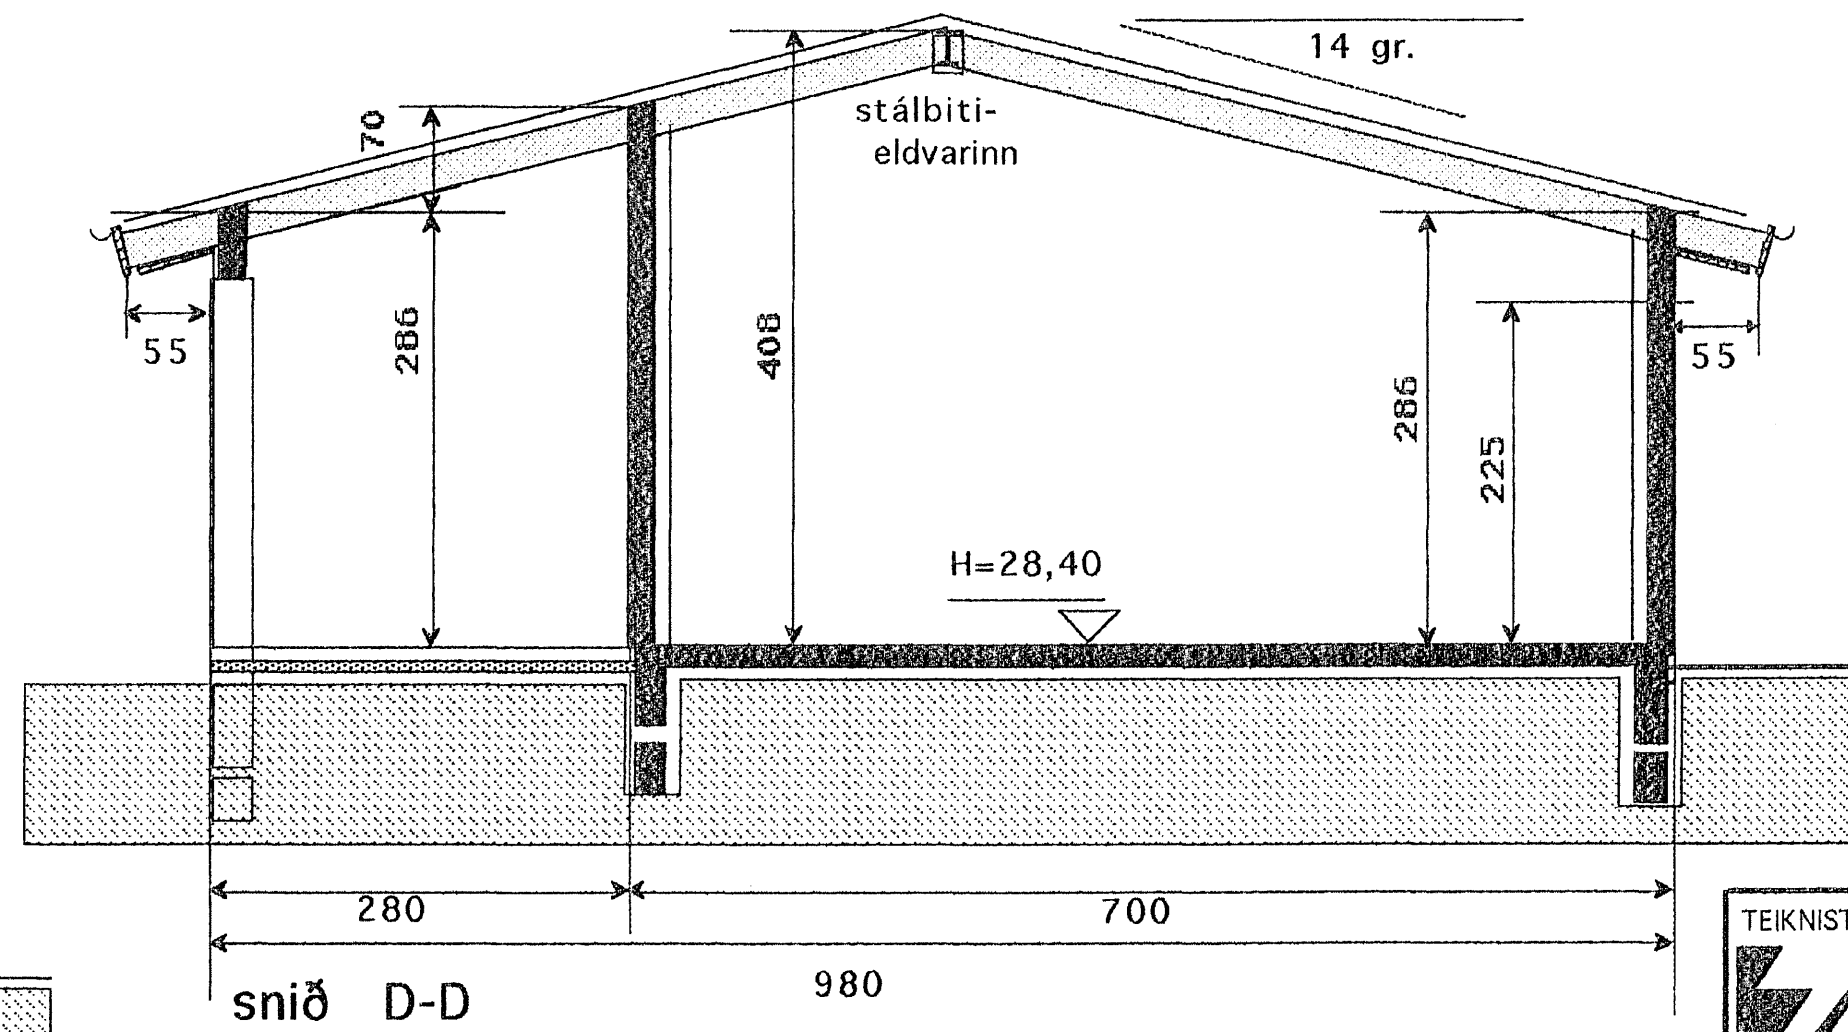

snið D-D

980

Samþykkt þann
20. DES. 2007
Byggingulltrúinn í Hafnarfirði
F.h. Sigurbjartur Halldórsson

 KVARDI	Verkefni	HNOÐRAVELLIR 30 HAFNARFIRÐI
	Heiti	SNID
kvarði	1:50	verk.nr
dags.	MARS 07"	dags br.
hönnun	G.G.	teikn nr
teikn	G.G.	V-2

Hringbraut 17 220 Hafnarfjörður.
S. 555 2020 FAX 555 2021
N.F. kvardi@vortex.is kvardi.is

Gab Gunnarsson