



D-1 LÖÐRÉTT SNIÐ Í ÞAKKANT

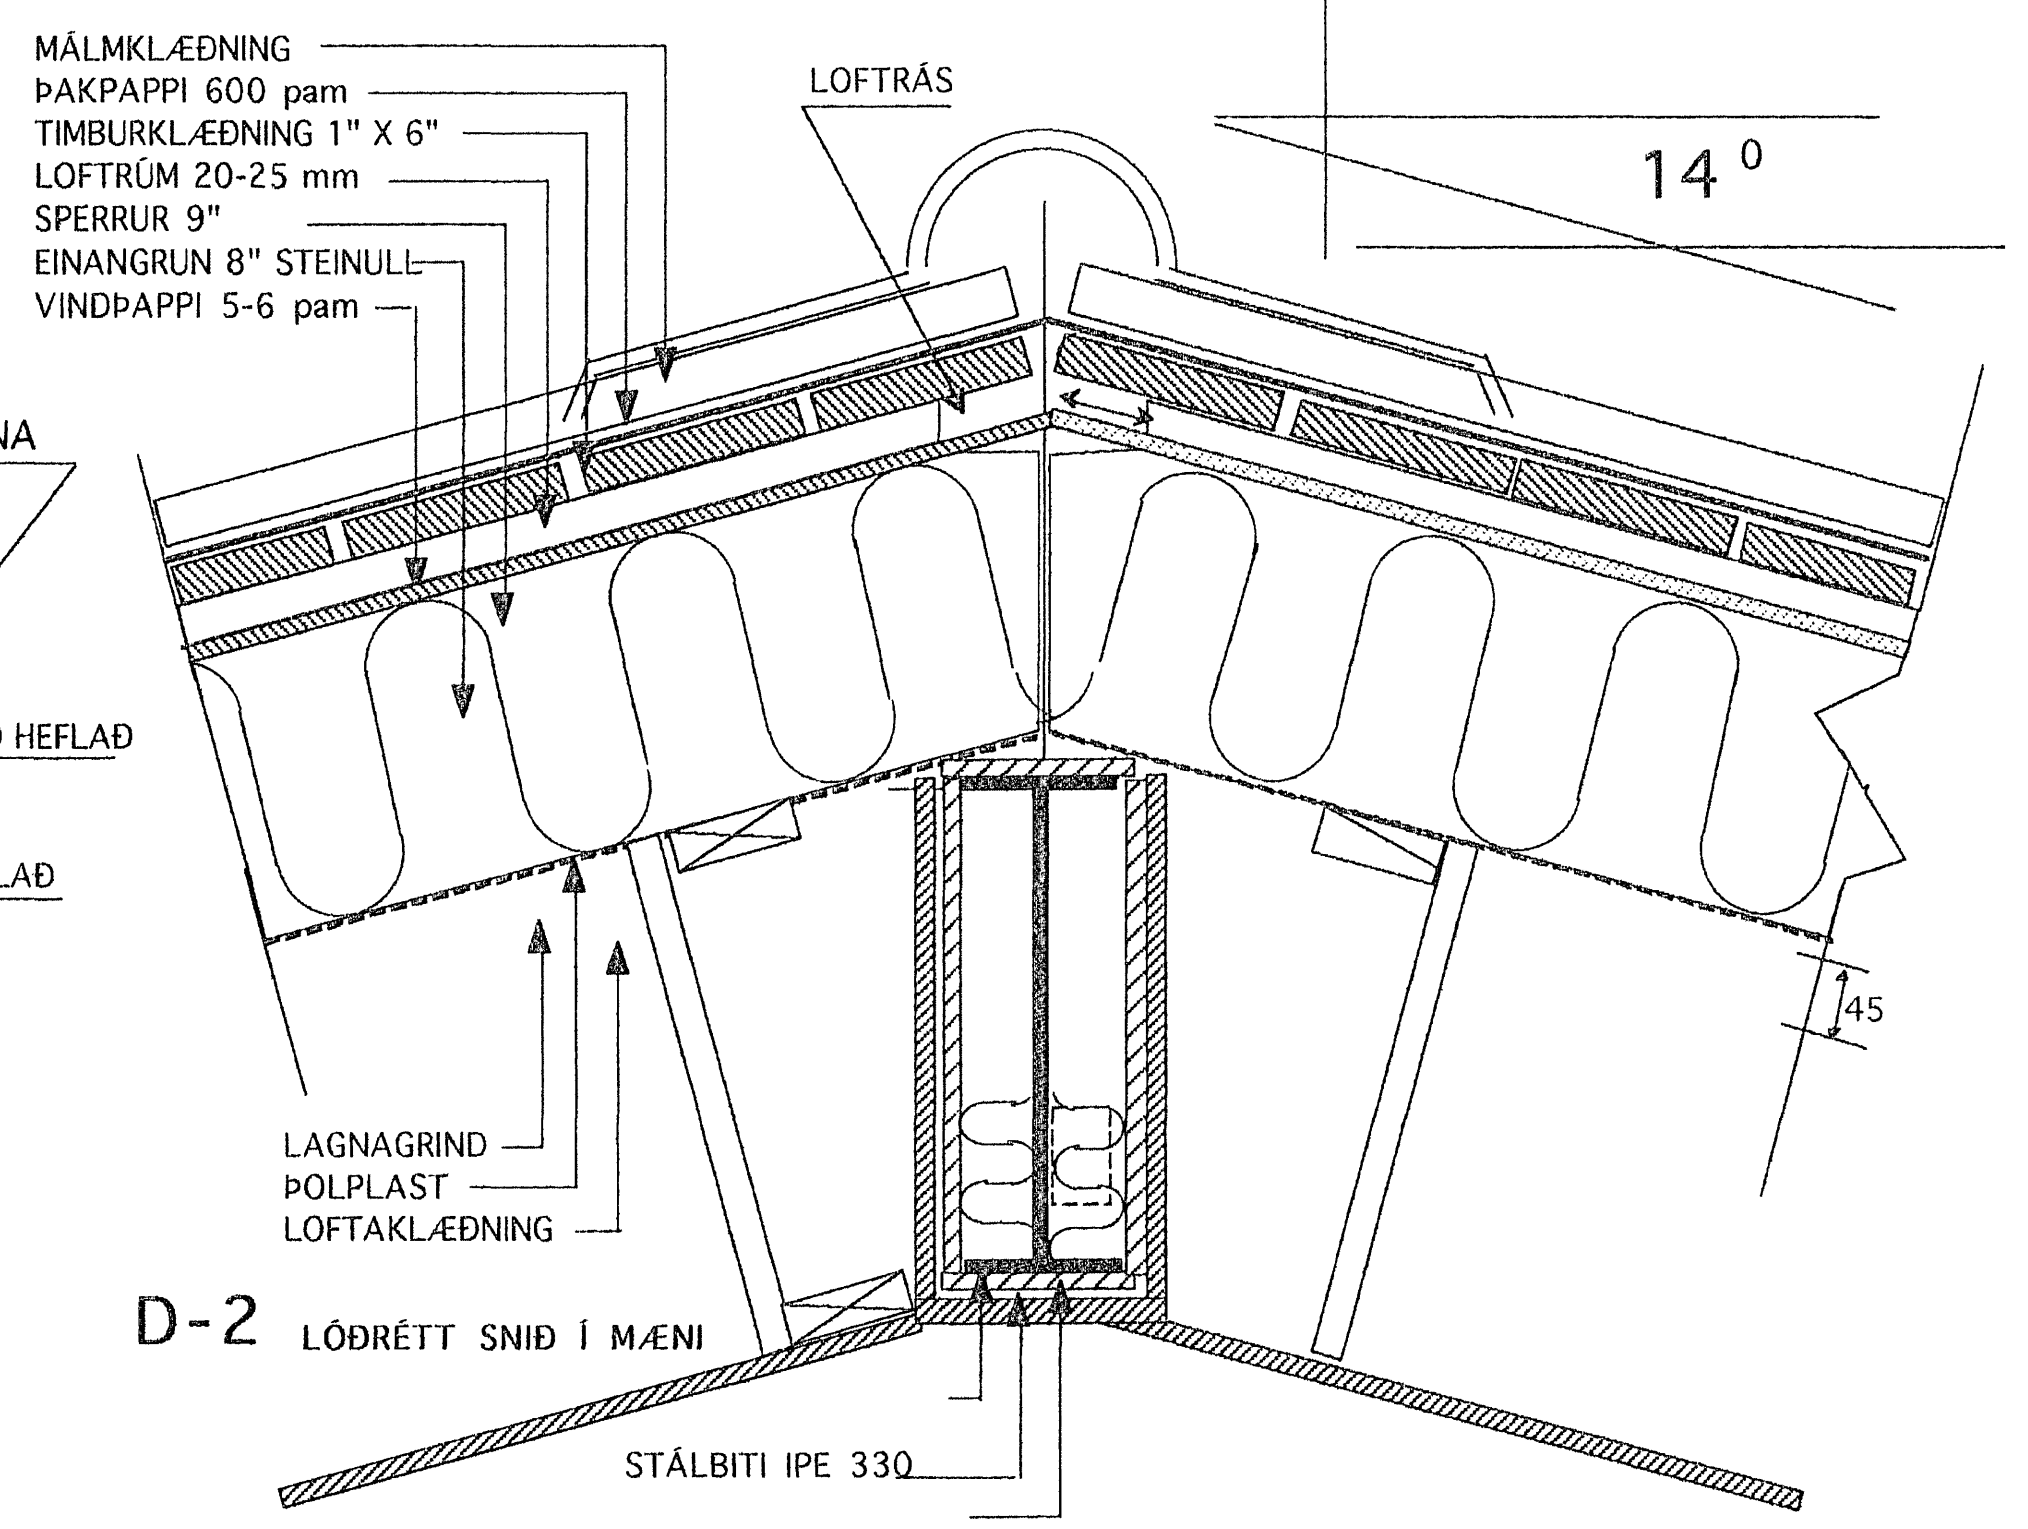

D-2 LÖÐRÉTT SNIÐ Í MÆNI

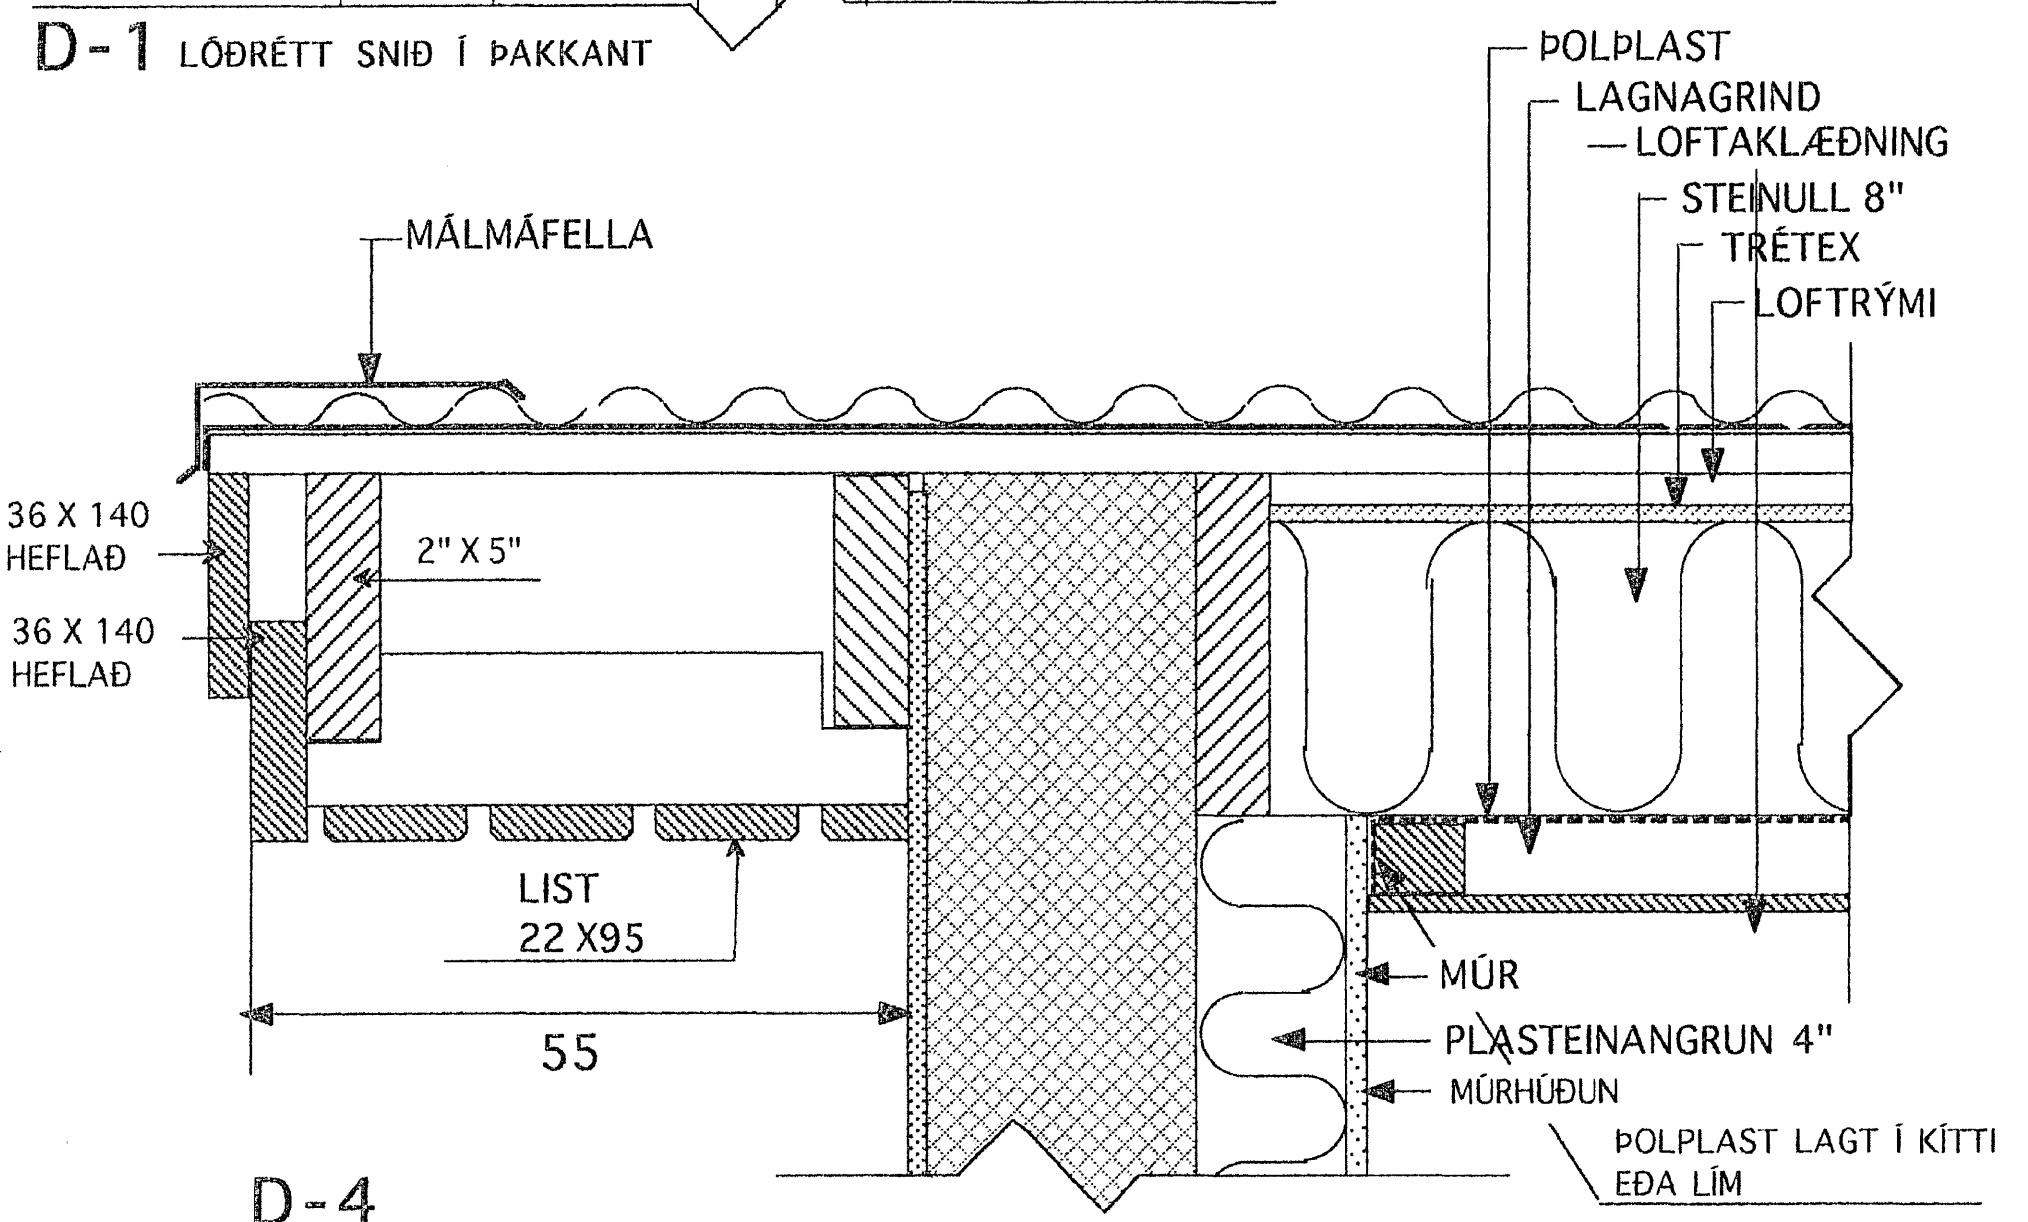

D-4 LÖÐRÉTT SNIÐ Í ÞAKKANT

Samþykkt þann
20. DES. 2007
Byggingultrúinn í Hafnarfirði
F.h. Sigurbjartur Hallgrímsson

| | | |
|--------|----------|--------------------------------|
| | Verkefni | HNOÐRAVELLIR 30 HAFNARFIRÐI |
| | Heiti | DEILIMYNDIR ÞAK |
| kvarði | 1:5 | verk.nr. |
| dags. | NÓV. 07" | týpa nr. |
| hönnun | G.G. | teikn nr. |
| teikn | G.G. | V-4 |

Hringbraut 17
220 Hafnarfirði
s. 555-2020 FAX 555-2021
netfang: kvardi@vortex.is
Gök Gunnarson