


D-5


LÓÐRÉTT SNIÐ Í  
VEGG EI-60/ LOFT BÍLG./ÍBÚÐ

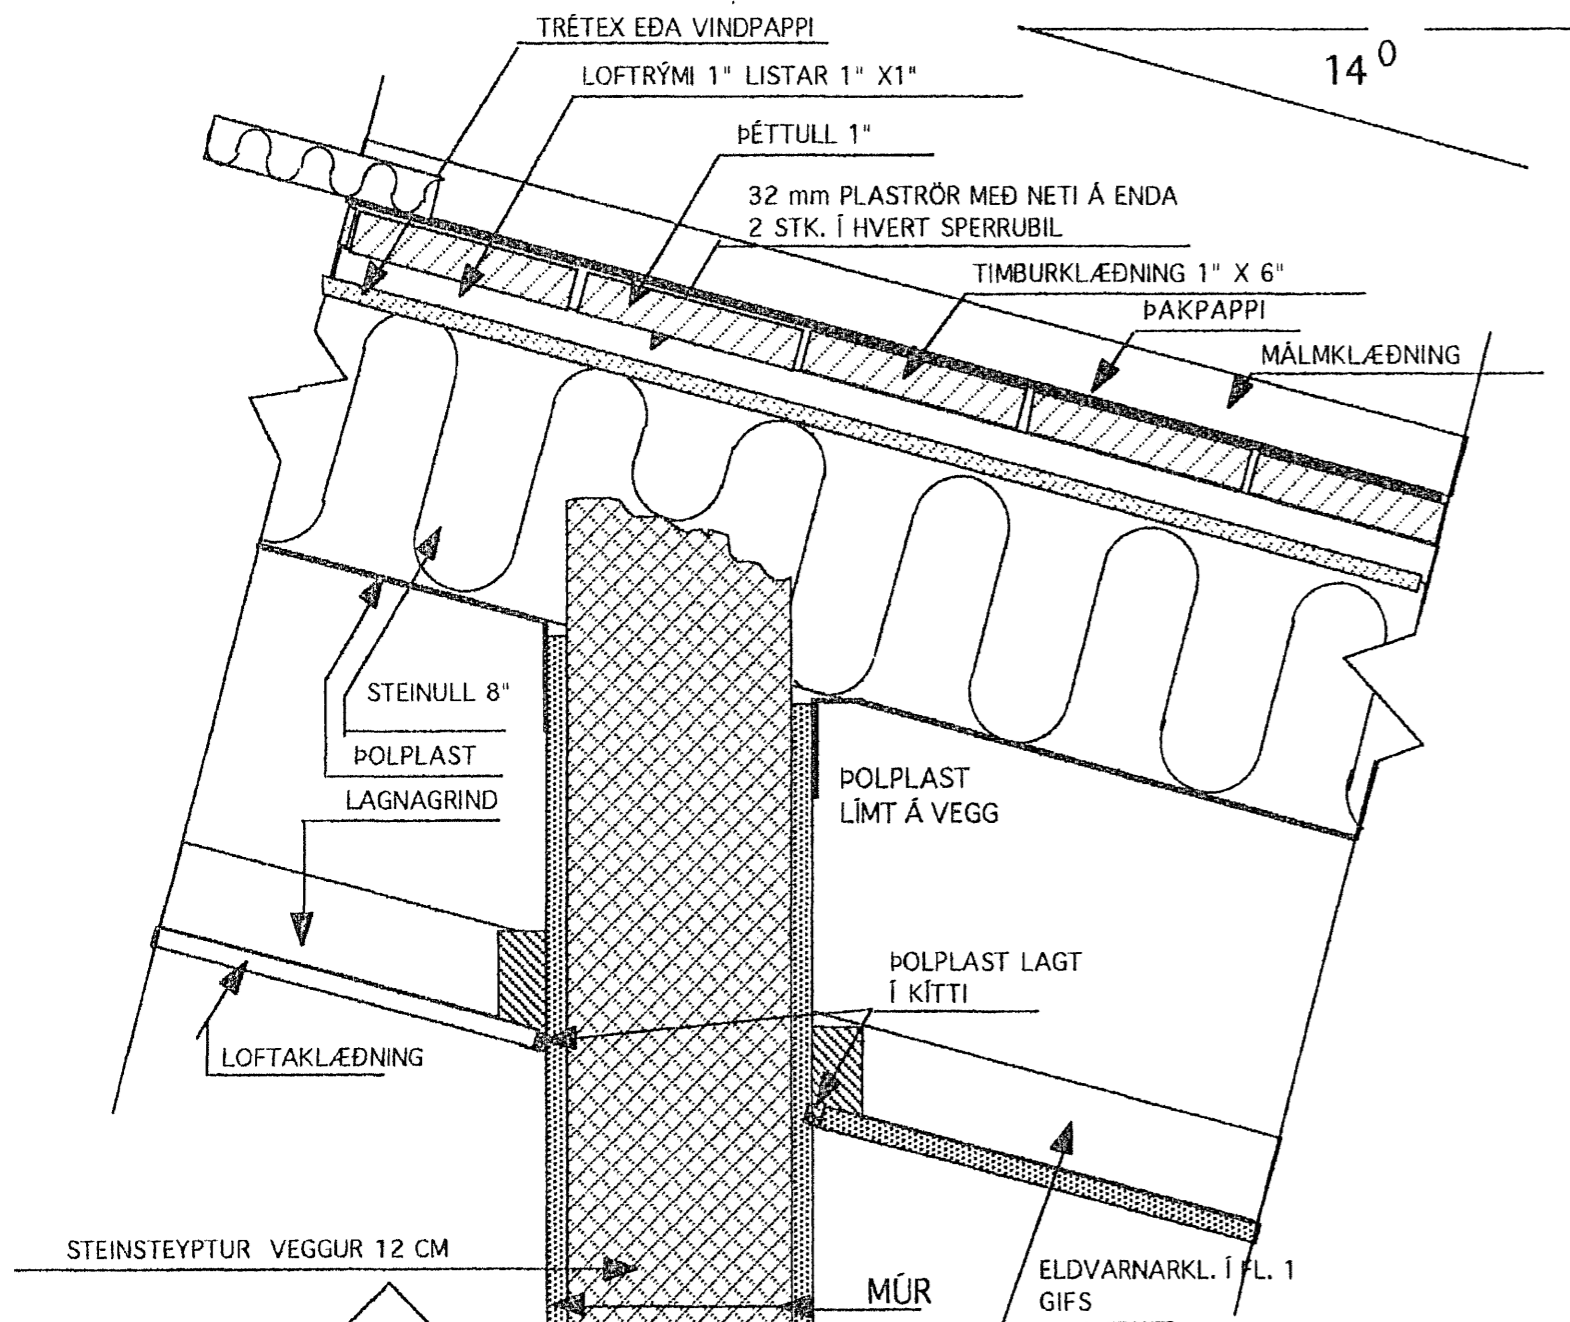

D-3

LÓÐRÉTT SNIÐ VEGG Á MILLI BÍLG. -ÍBÚÐAR 1 : 5

Sarnþykkt þann  
20. DES. 2007  
Byggingfulltrúinn í Hafnarfirði  
F.h. Sigurbjartur Halldórsson

 TEIKNISTOFAN KVARDI	Verkefni	HNOÐRAVELLIR 30 HAFNARFIRÐI
	Heiti	DEILIMYNDIR
Kvarði	1:5	verk. nr.
Dags.	NÓV. 07"	Dags br.
Hönnun	G.G.	teikn nr.
Teikn.	G.G.	<b>V-5</b>

Hringbraut 17 220 Hafnarfirði  
s. 555-2020  
FAX 555-2021  
netfang: kvardi@vortex.is

*Sigurbjartur Halldórsson*