


INNTAKSRÖR SKULU VERA 70 cm. UNDIR ENDANLEGU YFIRBORÐI
 INNTAKSRÖR RARIK Ø 50 mm + Ø 32 mm FYRIR LÓÐARLÝSINGU
 INNTAKSRÖR FYRIR LANDSSÍMANN Ø 50 mm + Ø 32 mm
 INNTAKSRÖR LEGGIST AÐ LÓÐARMÖRKUM
 HEIMTAUG RAFVEITU 400V / 240 V, 3 x 63 A

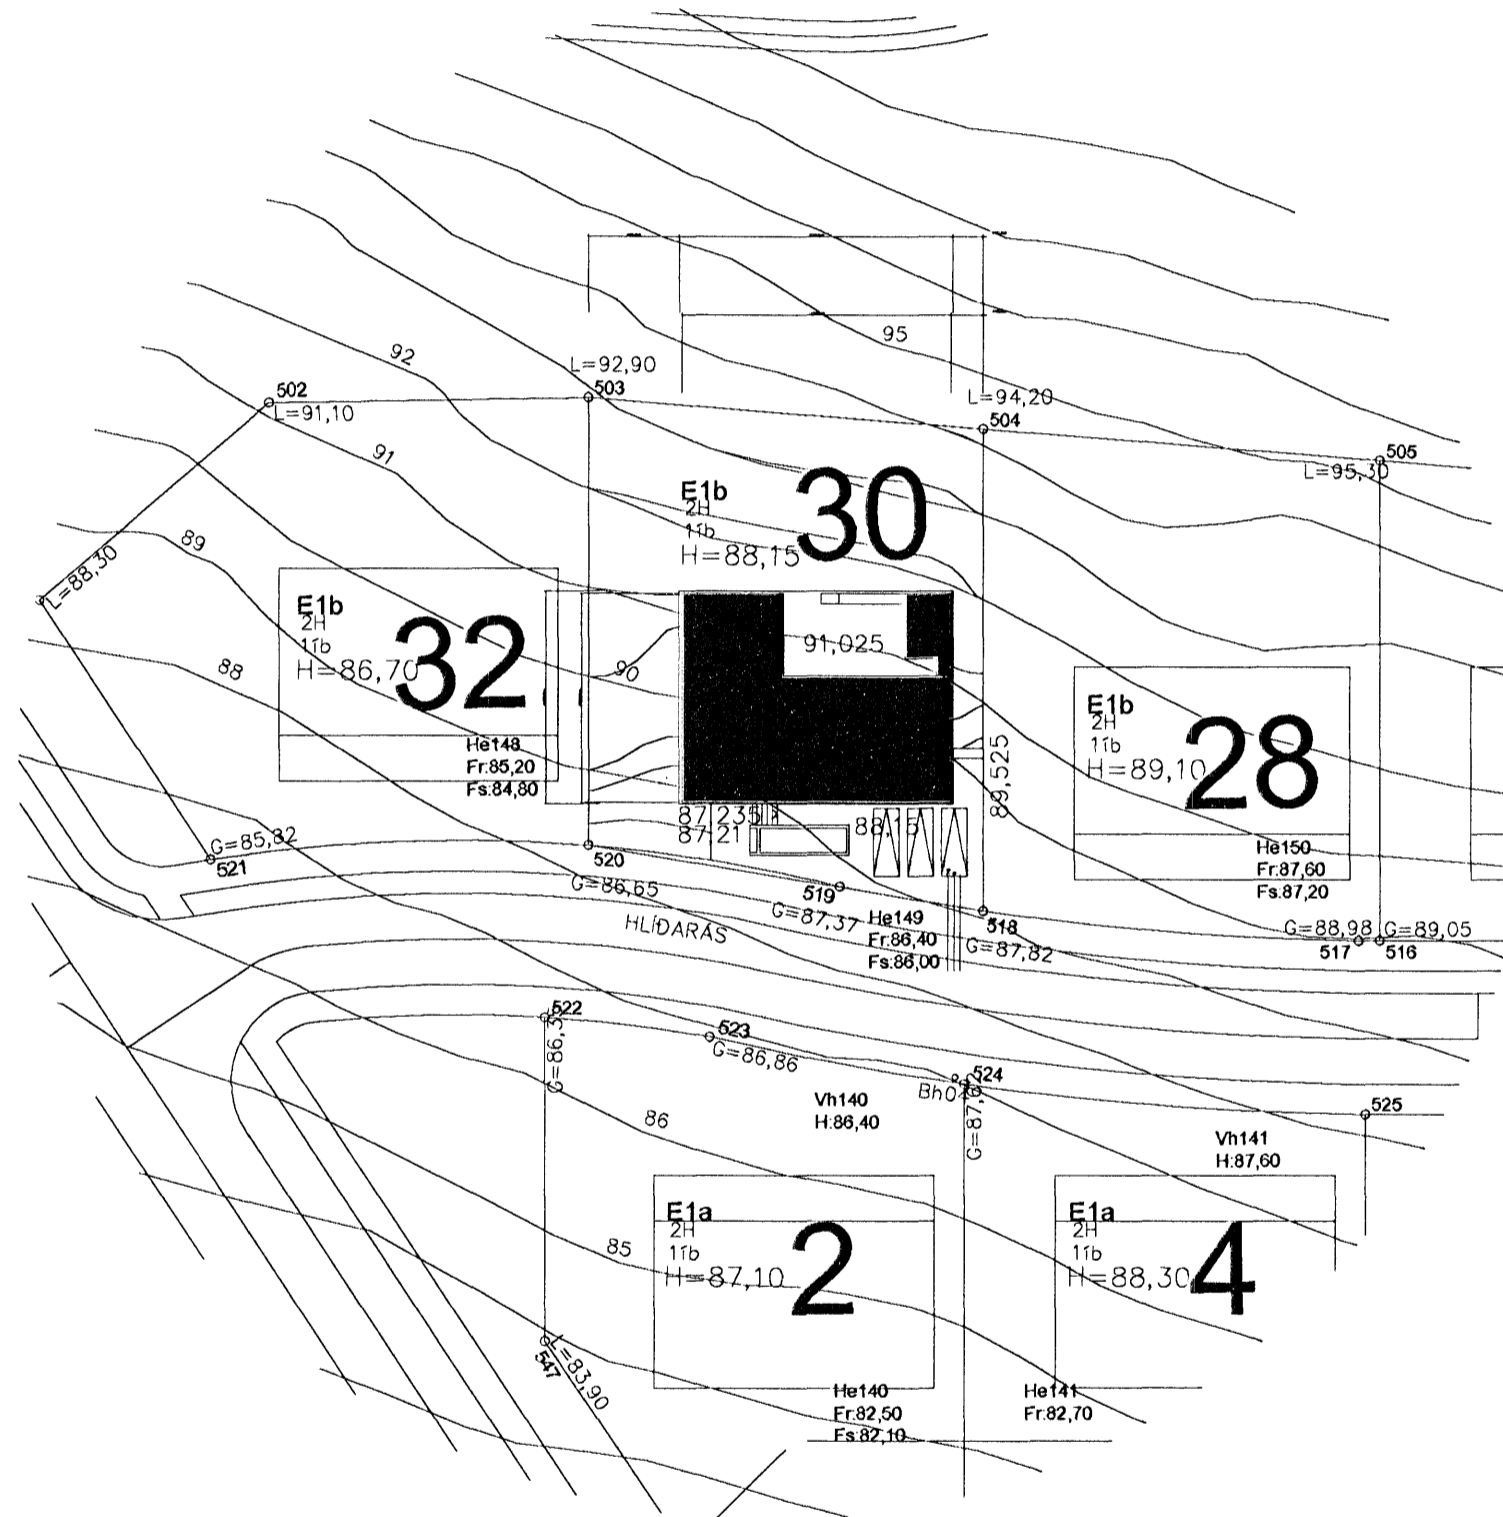

Skýringar

Tengja sal saman tvö neðstu járnin í sökkulveggnum allan úthringinn og að upptaki í tengibox. Setja skal tvo víralása á hver samskeyti. Steyputeinar skulu vera 12mm í þvermáli.

Inntakspípa skal vera 50mm í þvermál og inntakspípa fyrir síma skal einnig vera 50mm í þvermál nema annað sé tekið fram.

Öll mál eru í cm, nema annars sé getið.

Tafla og rafbúnaður skal vera af viðurkenndri gerð.

Hæð rofa er 110cm, hæð tengla er 20cm, nema annars sé getið.

Hæð tengla í eldhúsi, baði, þvottahúsi, vs og bílskúr skal vera 110cm

Málstraumur rofa skal vera 10A og tengla 16A

Hæð tengils við rofa skal vera sú sama og rofans.

Greinar eru ekki sýndar í öllum tilvikum að töflu, en eru þá merktar viðkomandi töflu og grein,

Vírar eru 1,5mm² í þvermál, nema annars sé getið.

BREYTINGAR				
Nr.	Dags:	Eðli breytingar:	Unnið:	Samb.

Hliðarás 30			
Hafnarfirði			
Töfluteikning			
Skurðmynd	1:100		
Afstöðumynd	1:500		
Skráarnafn:	Verknr.:	Bl.nr.:	
	2007-101	1	

Hannað:	Teiknað:	Yfirfarið:	Dags:
SAP	SAP	JOG	Okt 2007
Sambýkkt: <i>Jón Óskar</i>			

Jón Óskar Gíslason kt.060765-5379

RÖR
 RAFHÖNNUN OG RÁÐGJÖF

Rafhönnun og ráðgjöf ehf
 Birkigrund 20
 800 Selfoss
 Sími: 66 400 47
 email: ror@ror.is