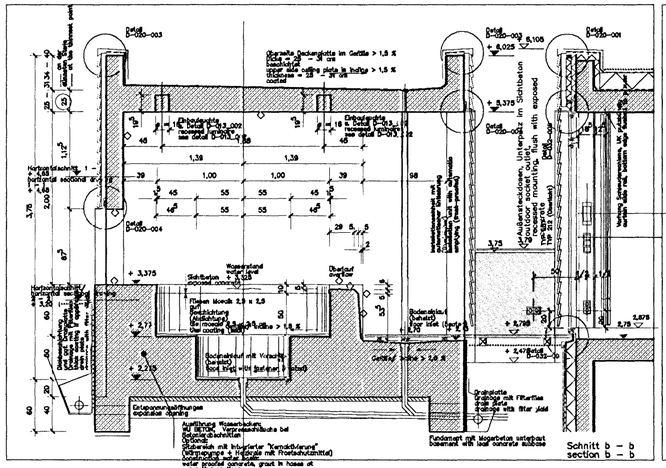

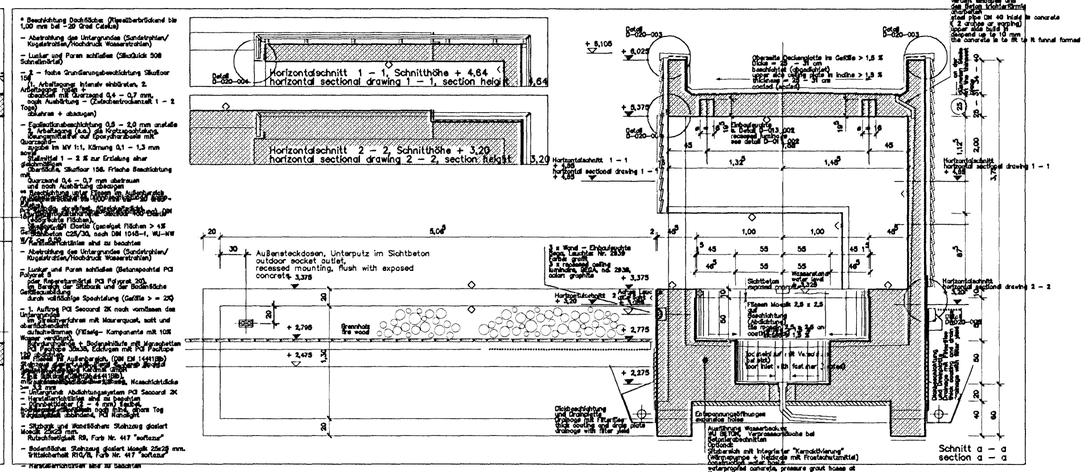

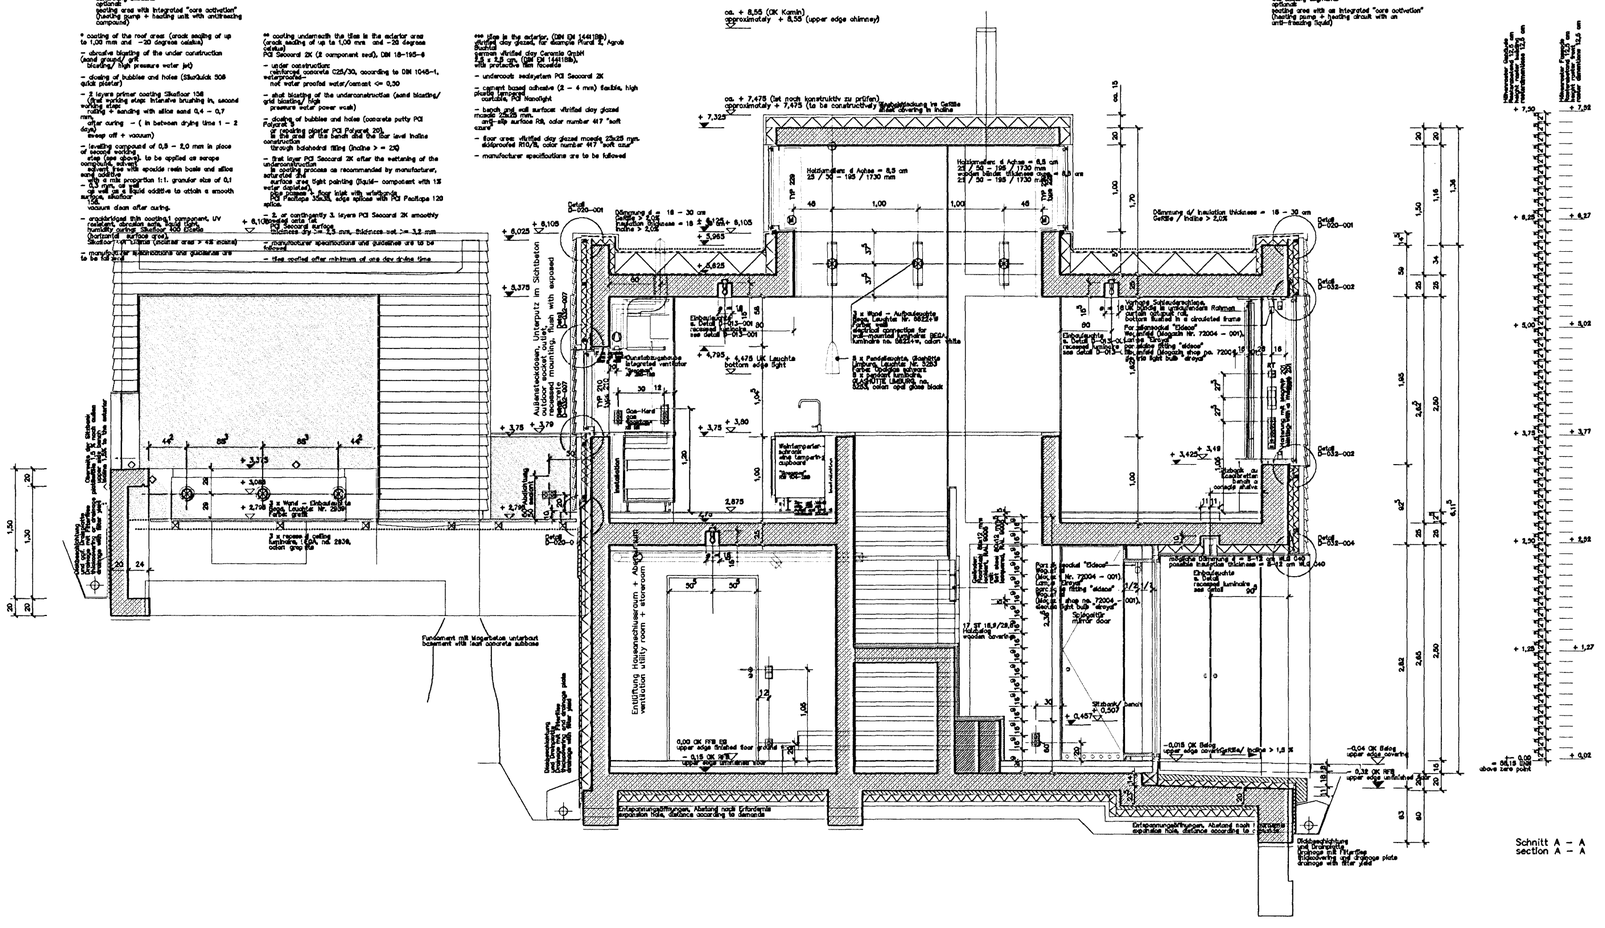

BREYTINGAR				
Nr.	Dags:	Eðli breytingar:	Unnið:	Samþ

Hlíðarás 30

Hafnarfjörður

Section A–A 1:50

Skráarnafn:	Verknr.	Bl.nr.
	2007–101	Auka 1

Hannað:	Teiknað:	Yfirfarið:	Dags:
			Okt 2007

Samþykkt:

RAFHÖNNUN OG RÁÐGJÖF
Rafhönnun og ráðgjöf ehf
Birkigrund 20
800 Selfoss
Sími: 66 400 47
email: ror@ror.is