




STEYPUVEINN
 VIRLÁSAR
 SAMTENGING STEYPUVEINA

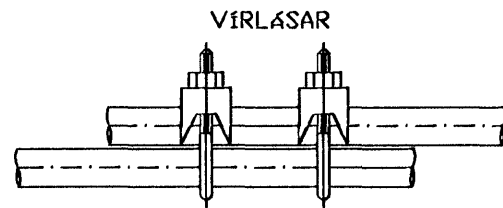

SAMTENGING STEYPUVEINA
 SETJA SKAL TVÖ VIRLÁSA
 Á HVER SAMSEYTI

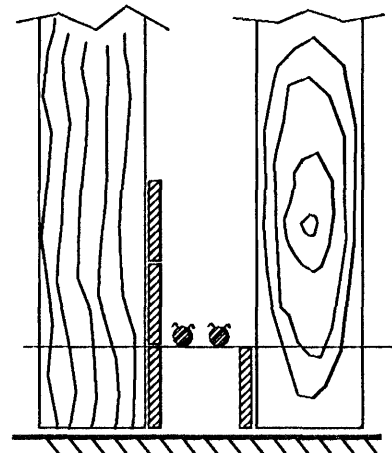

SNID A - A Í SÖKKULVEGG
 SÝND ERU 2 NEDSTU STEYPU-
 STYRKJARJÁRN Í STEYPUMÓTI
 OFAN Á NEDSTU MÓTAVRUM

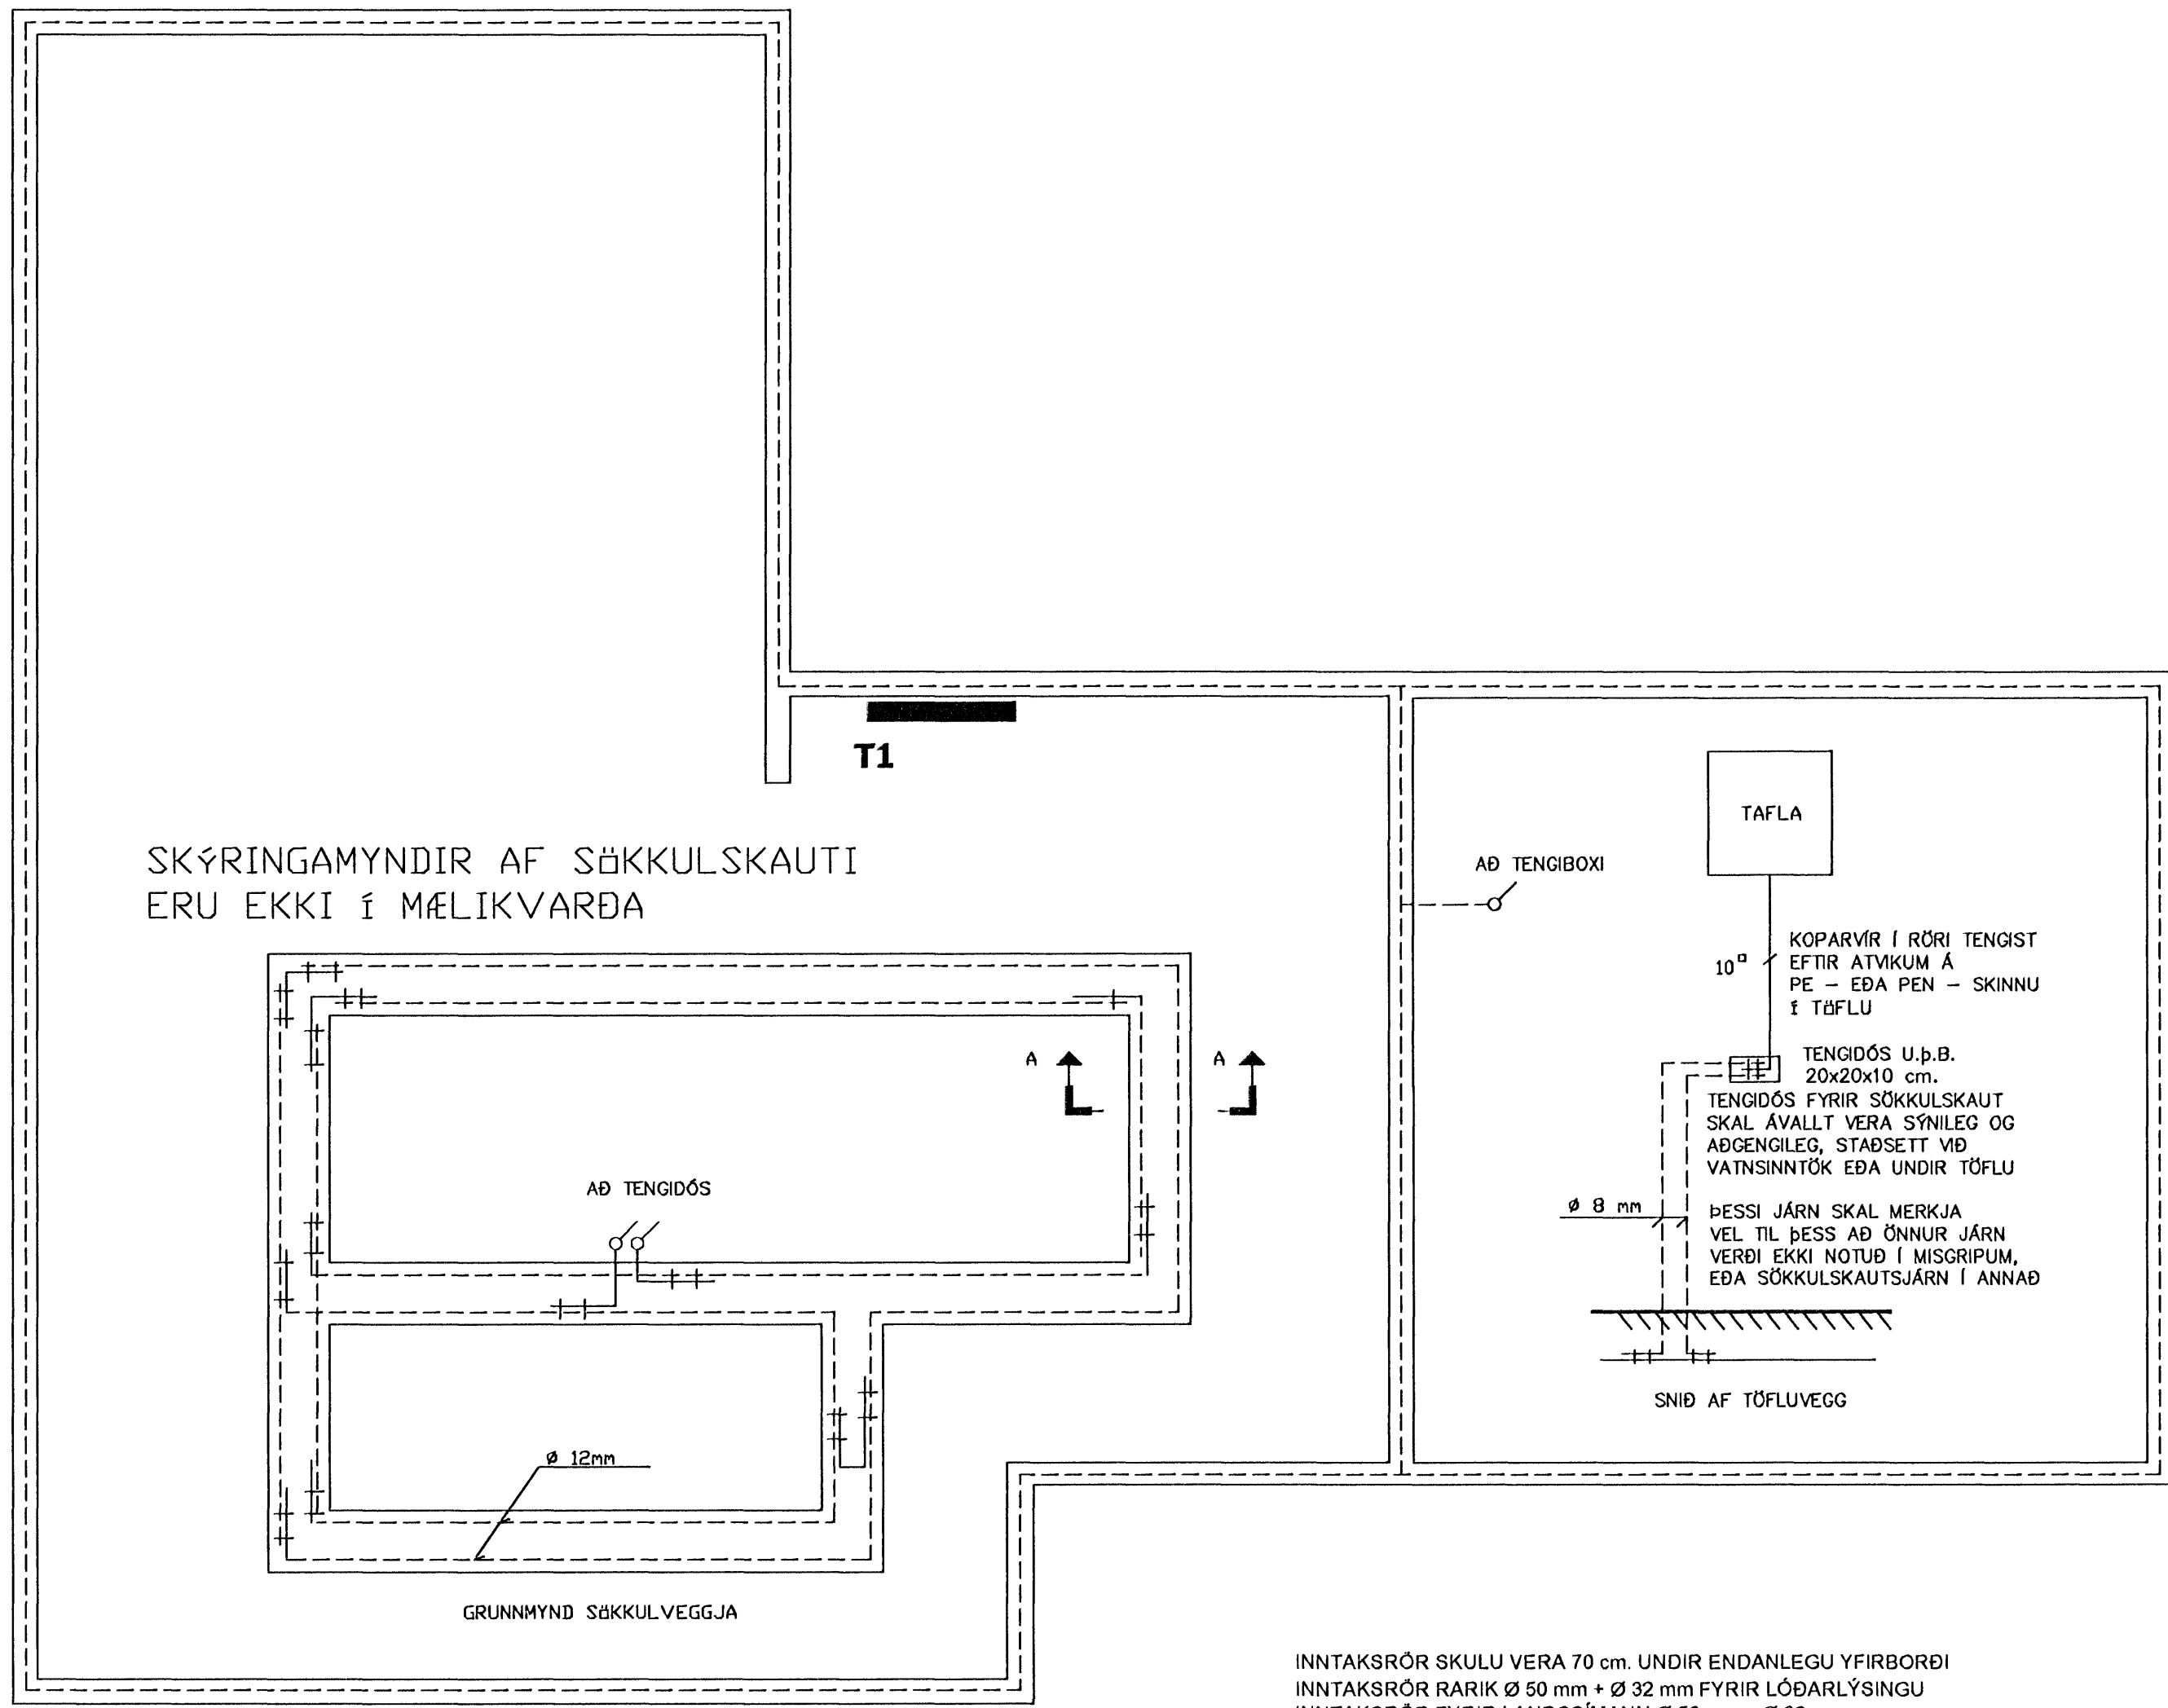

INNÞAKSRÖR SKULU VERA 70 cm. UNDIR ENDANLEGU YFIRBORÐI
 INNÞAKSRÖR RARIK Ø 50 mm + Ø 32 mm FYRIR LÖÐARLÝSINGU
 INNÞAKSRÖR FYRIR LANDSSÍMANN Ø 50 mm + Ø 32 mm
 INNÞAKSRÖR LEGGIST AÐ LÖÐARMÖRKUM
 HEIMTAUG RAFVEITU 400V / 240 V, 3 x 63 A

BREYTINGAR

Nr.	Dags:	Eðli breytingar:	Unnið:	Samþ.

Hlíðarás 30
 Hafnarfjörður
 Sökkulskaut 1:50
 Grunnmynd

Skýrnafn:	Verknr. 2007-101	Bl.nr. 8
Hannað: SAP	Teknað: SAP	Yfirfarid: JOG
Samþykkt:	Dags: Okt 2007	

Jón Óskar Gíslason kt.060765-5379

RÖR
 RAHFÖNNUN
 OG RÁÐGJÖF

Rafhönnun og ráðgjöf ehf
 Birkigrund 20
 800 Selfoss
 Sími: 66 400 47
 email: ror@ror.is