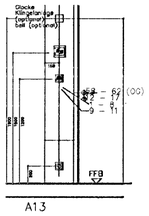

A13

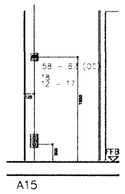

A15

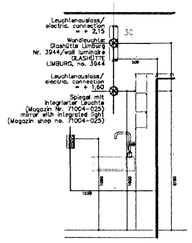

A16

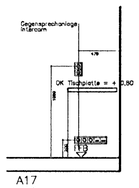

A17
A18

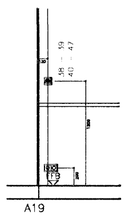

A19

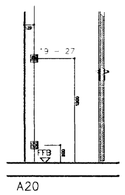

A20

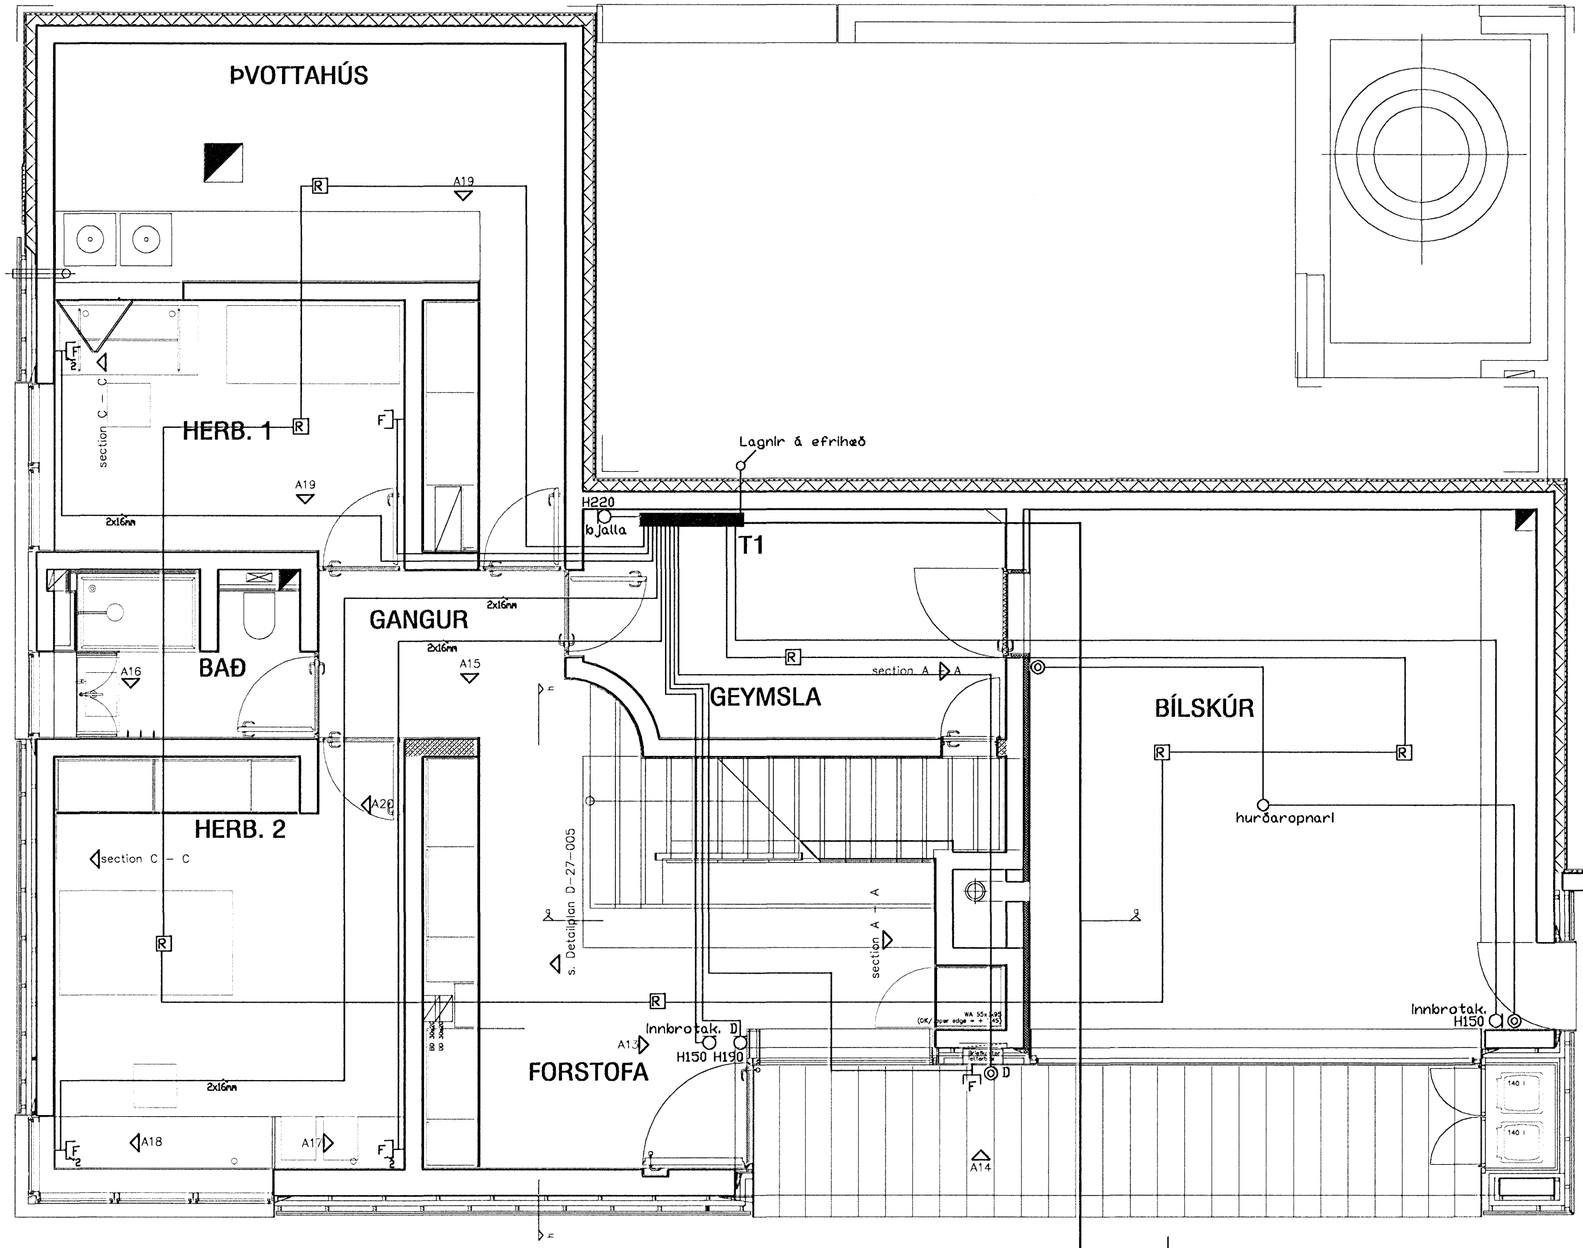

	Jarðtenging
	Einfaldur tengill
2a	Tvöfaldur tengill
	Rofi
2	Tvöfaldur rofi
	Samrofi
	Krossrofi
	Rofi og tengill í sömu hæð
	Ljósdeyfir
	þrýstirofi
	Loftljós
	Veggljós
	Hreyfiskynjari
	Rör upp á næstu hæð
	Rör niður á næstu hæð
	Rör gegnum hæð
	Tafla / mælakassi
	Loftnetstengill
F	Fjarskiptatengill
R	Reykskynjari
	Bjalla
	Handboði

BREYTINGAR

Nr.	Dags:	Eðli breytingar:	Unnið:	Samþ

Hlíðarás 30

Hafnarfirði

Smáspenna neðrihæð 1:50

Grunnmynd

	Skráarnafn:	Verknr.	Bl.nr.
		2007-101	3

Hannað:	Teiknað:	Yfirfarið:	Dags:
SAP	SAP	JÓG	Okt 2007

Samþykkt:

Jón Óskar Gíslason kt.060765-5379

RAFHÖNNUN OG RÁÐGJÖF
Rafhönnun og ráðgjöf ehf
Birkigrund 20
800 Selfoss
Sími: 66 400 47
email: ror@ror.is