
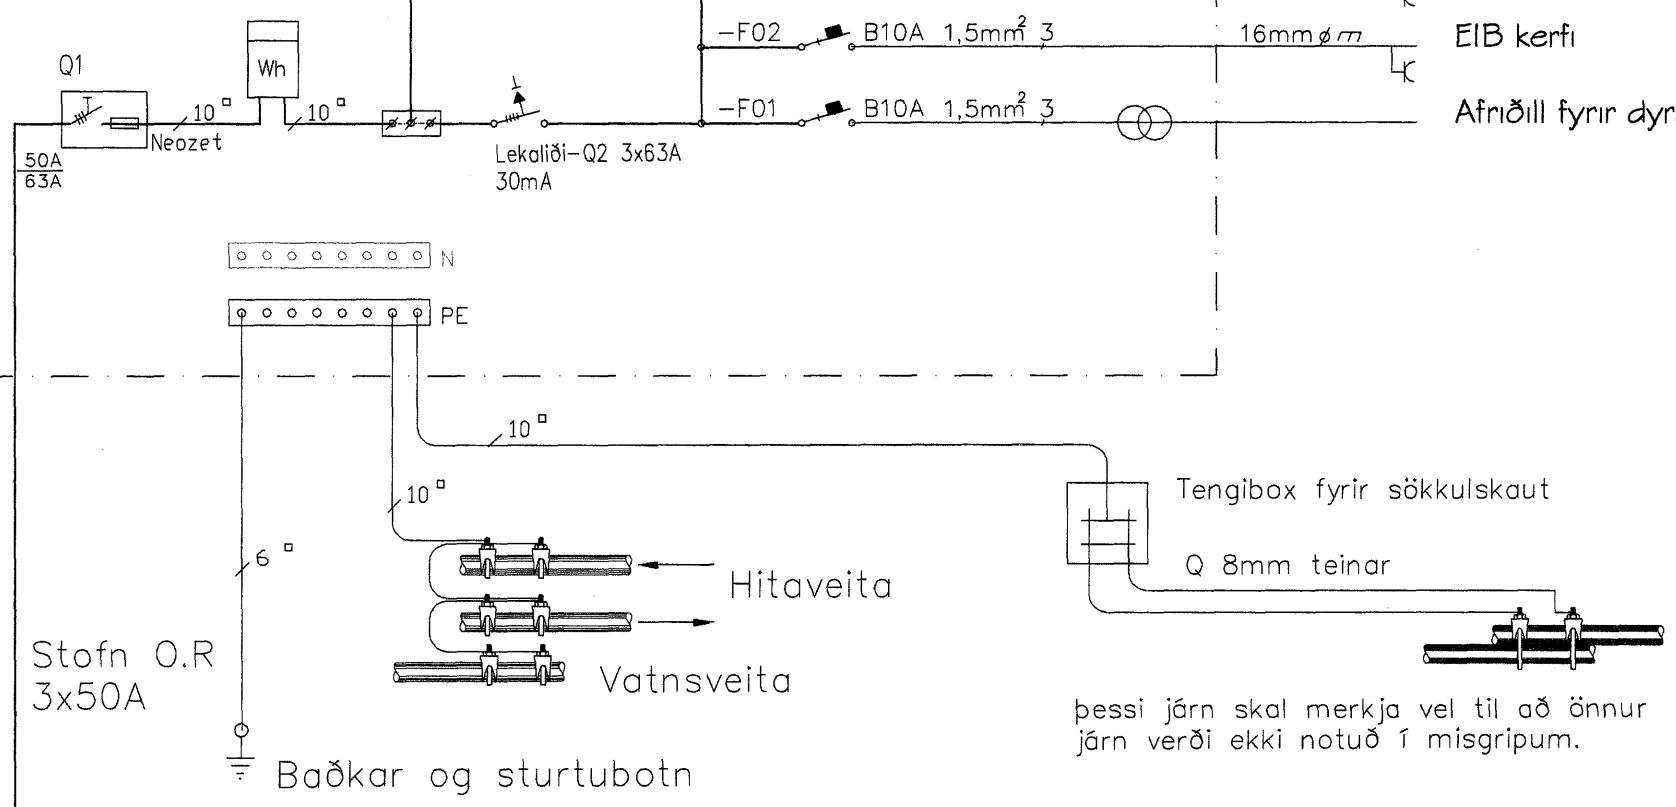


400/230 VOLTA KERFI
+ T01

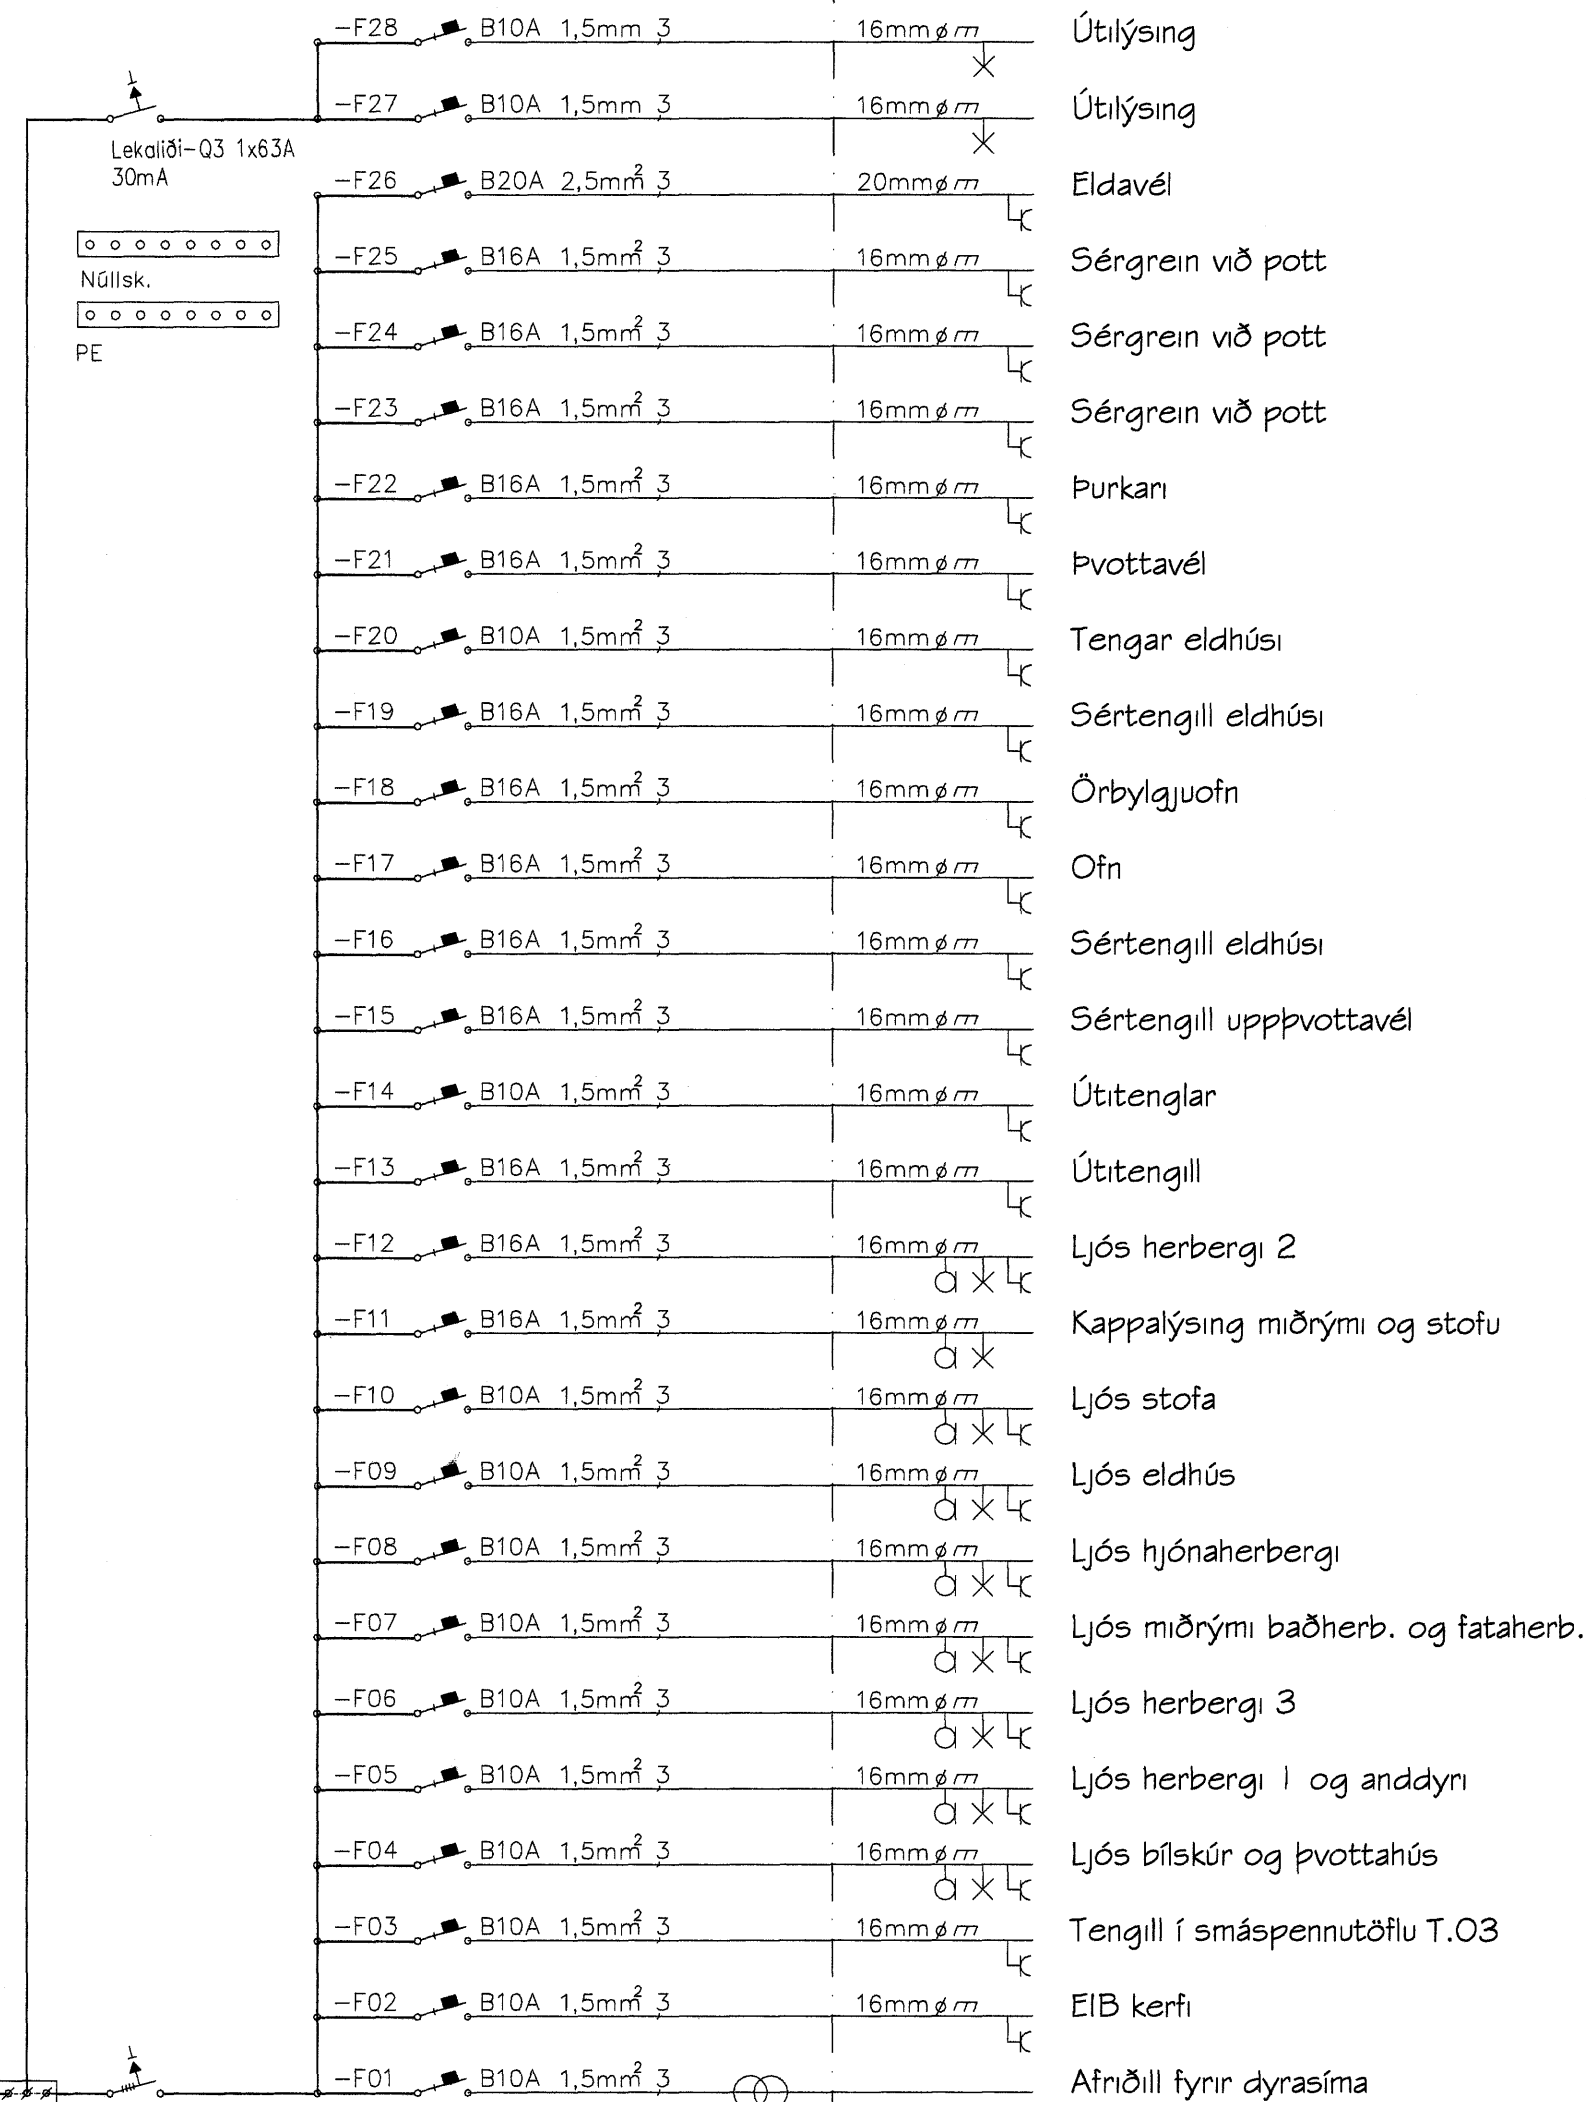

BREYTINGAR	Dags.	Yfirfarið
1	20.09.07	Rp
2		

Raflagnahönnun
Helga Reimarssonar

Múla Lind 2 Sími 691-2085
Email: helgareimars@internet.is

Verkefni:	Drekavellir 33		
Staður:	Hafnafjörður		
Skýring:	Töfluteikning aðaltafla		
Verknúmer:	51-2007	Teiknað:	H.S.R.
Hönnun:	H.S.R.	Blað:	7 af 8
Mælikvarði:		Dagsetning:	04.2007
KT: 310355-5699	Samþ:	<i>Helga Reimarsson</i>	