




VESTUR

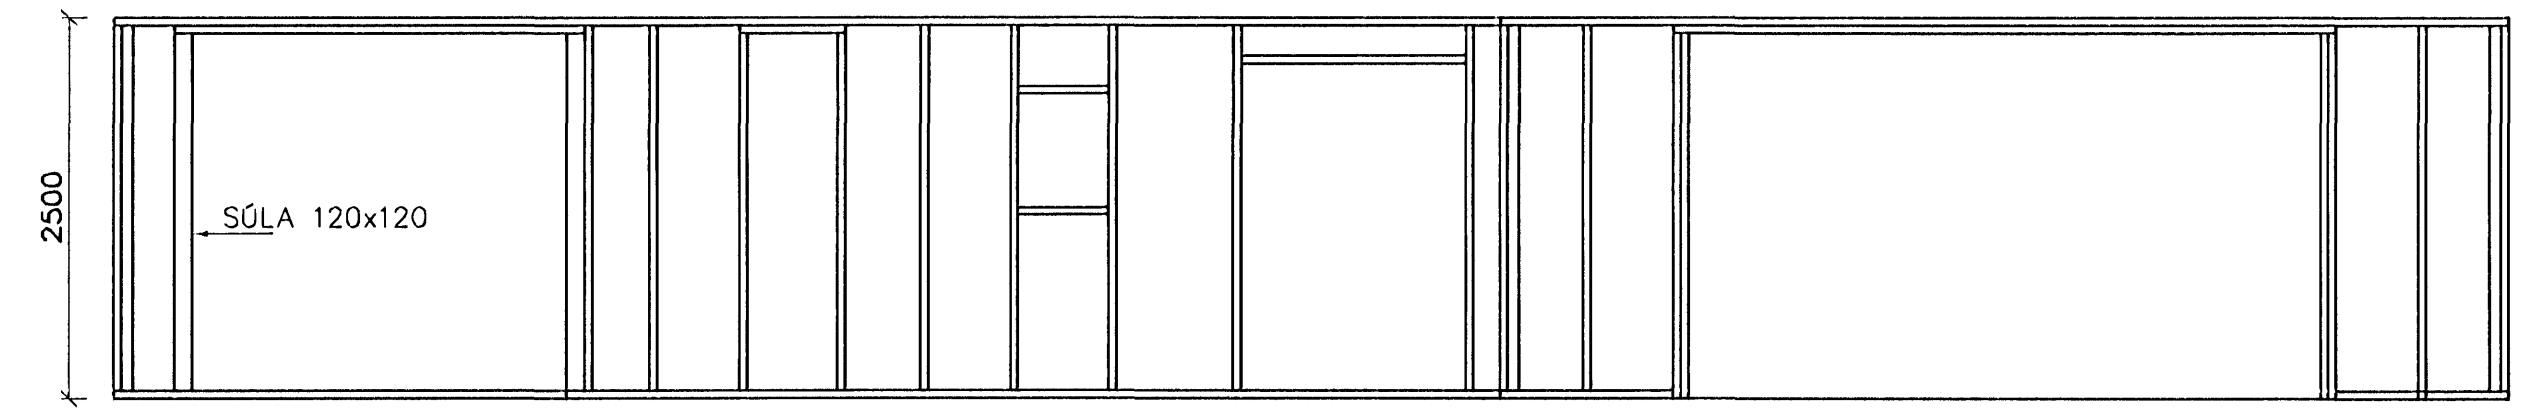

SÚÐUR

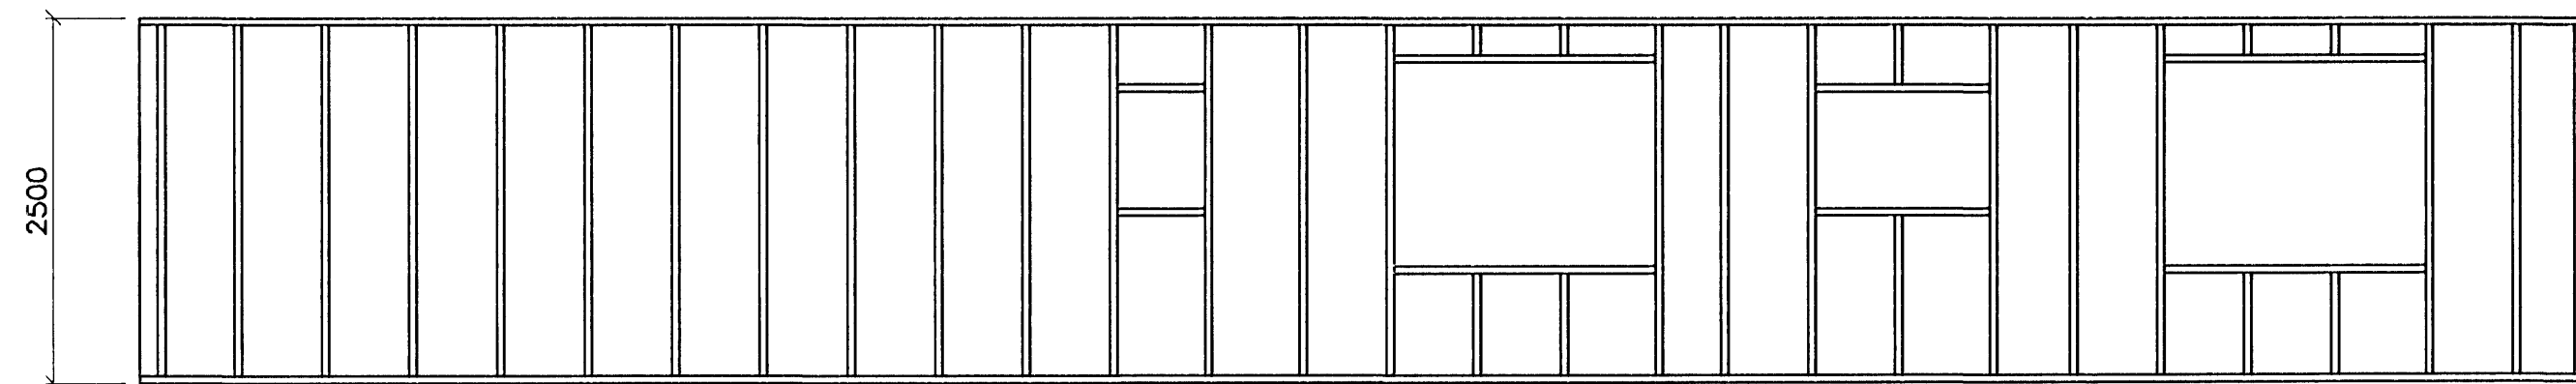

AUSTUR

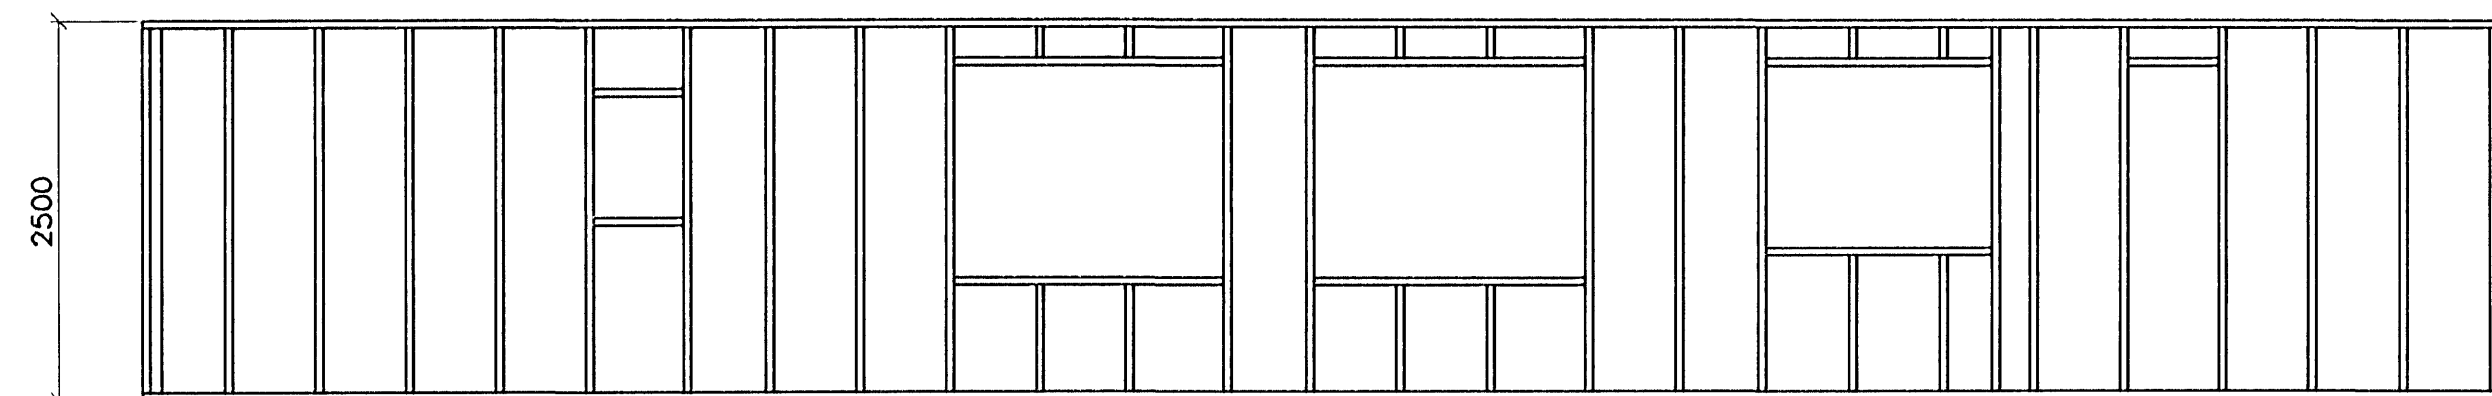

NORÐUR

Hlaup með gluggum og hurðum skal vera skv fyrirmælum framleiðanda gluggana. Tsetning skv framl. Sjá nánar teikn af gluggum frá ark.

Staðir 50x125 c/c 600
 Topreim 50x125
 Fótream 50x125 þrjátíuávarin
 HÚSÍÐ HEILKLEÐJIST MEÐ 12 mm KROSSVIÐ
 NEGLIST MEÐ 2.8x65 c/c150

Samþykkt þann 29. NOV. 2007
 Byggingufultrúinn í Hafnarfirði
 F.h. Sigurbjartur Halldórsson

Br.	Dags.	Eðli breytinga	Sign
HNOÐRAVELLIR 38 HAFNARFIRÐI ÁSÝNDIR MKV. 1:50 1:20 DAGS. ÁGÚST 2007 VERK NR. 2710 TEIKN. NR. 1-03 HANNAÐ SIG. ÞORLEIFSS. KT. 241148-3009 TEIKNAD G.H. YFIRFARIÐ <i>Sigmundur Halldórsson</i>			
TÆKNIJÓNUSTA SIGURDAR ÞORLEIFSSONAR ehf STRANDGÖTU 11 220 HAFNARFIRÐI Sími 555-4255 FAX 565-2875 E-mail tsth@simnet.is			