PLATA 2 HÆÐ

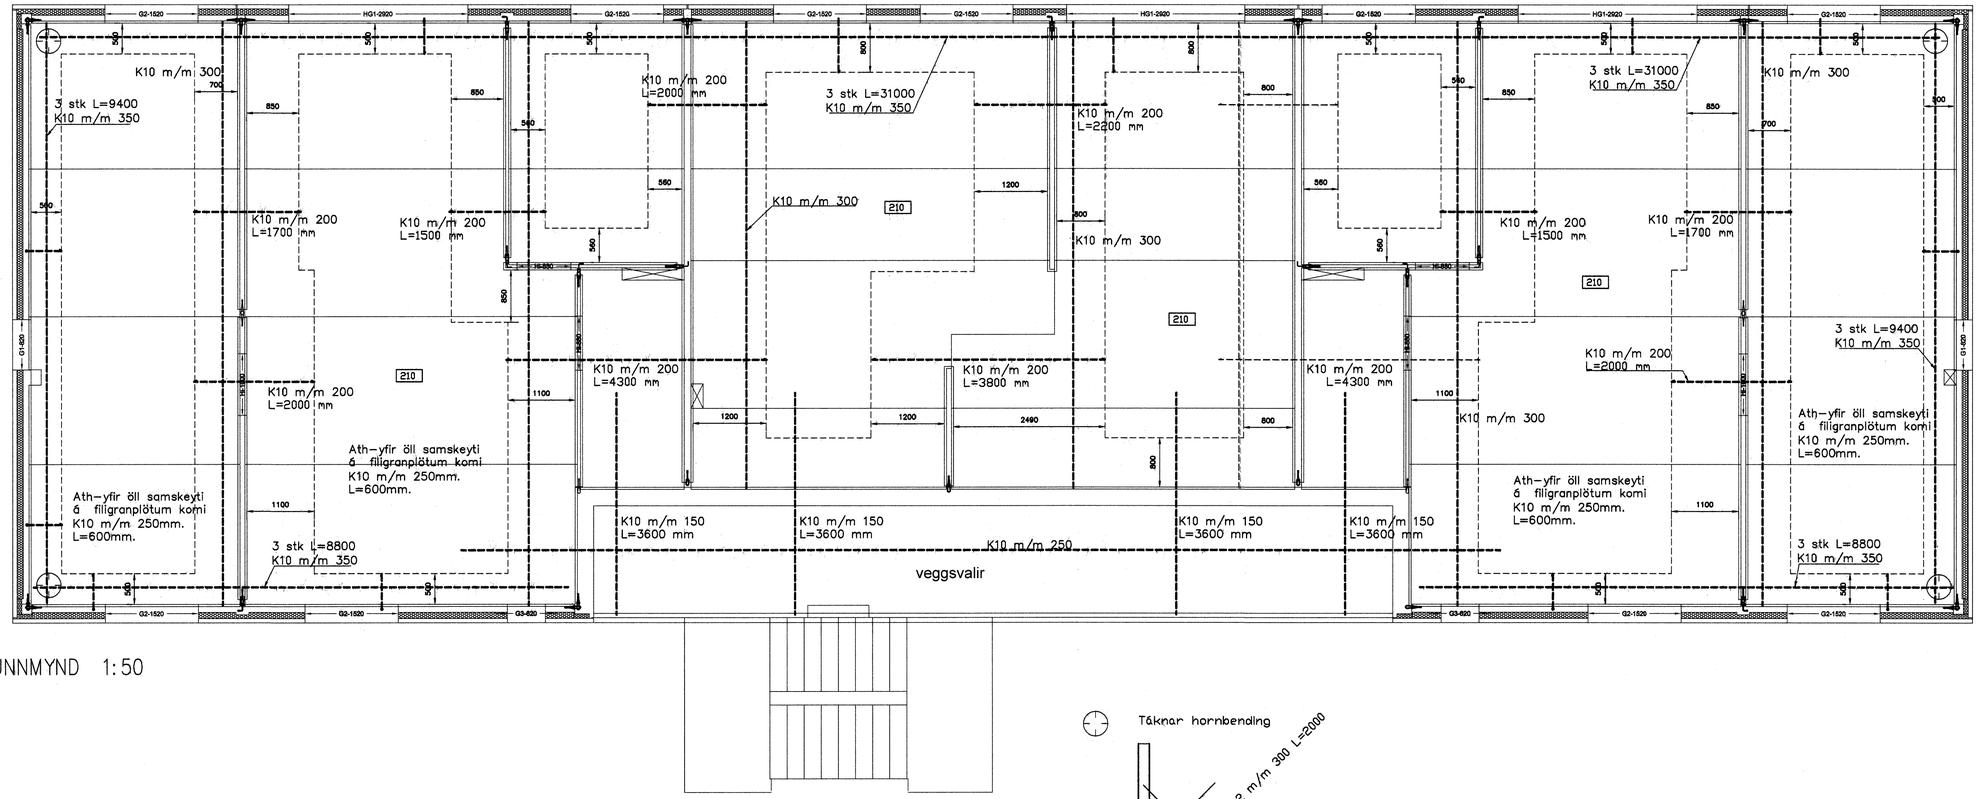

GRUNNMYND 1:50

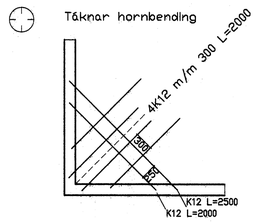

Samþykkt þann
28 NOV. 2007
Byggingfulltrúinn í Hafnarfirði
F.h.Sigurbjartur Halldórsson

Álagsforsendur:
Vindálag, samkvæmt IST12–2002, grunngildi 1.80 kN/m2.
Notálag, samkvæmt IST12–2002, 1.50 KN/m2.
Snjóálag, samkvæmt IST12–2002, 1.00 kN/m2, Svæði 1.
Jarðskjálftaálag, samkvæmt IST12–2002 a=0.3

Steinsteypa í plötu og útveggi: S–250.
Steinsteypa í botnplötu: S–250.

Dags.	Breytingar	Nr.	Nafn

meter Verkfræðistofa ehf
Síðumúli 1, 108 Reykjavik
Sími: 5678922, Gsm: 8940059
meter@meter.is, www.meter.is
ÁRITUN SAMRÆMINGARHÖNNUÐAR:
Friðrik Ólafsson 2303592459

DREKAVELLIR 32, 221 HAFNARFJÖRÐUR

JÁRNABENDING 2 HÆÐ YFIR FILEGRANPLÖTUR OG SKÝRINGAR

TÖLVUSKRÁ	HANNAÐ	TEIKNAÐ	YFIRFARIÐ	ÚTGÁFA
263–221–DREKAVELLIR 32	FÓ	FÓ	FÓ	01
SAMÞYKKT: Friðrik Ólafsson 2303592459	TEIKNING NR. 263–B10		MKV. 1:50	BLAÐ NR. B–10
	DAGS. 23.11.2007		VERK NR. 263	