



- SKÝRINGAR:**
- Steptur úrveggur, einangraður með t.d. 100 mm polystyren einangrun og hefðbundinni múrhúðun.
 - Steptur innveggur
 - Hefðbundinn innveggur t.d. 70 mm grind c/c 600 mm, klædd 2x13 mm gílsi eða 1x16 mm spónaplötum/einangrun.
 - Létur veggur sem verður fyrir vatnsraun. Klæddur rakavörðu gílsi.

Mkv. 1:10
Deili 1
S-03
ÞAKKANTUR

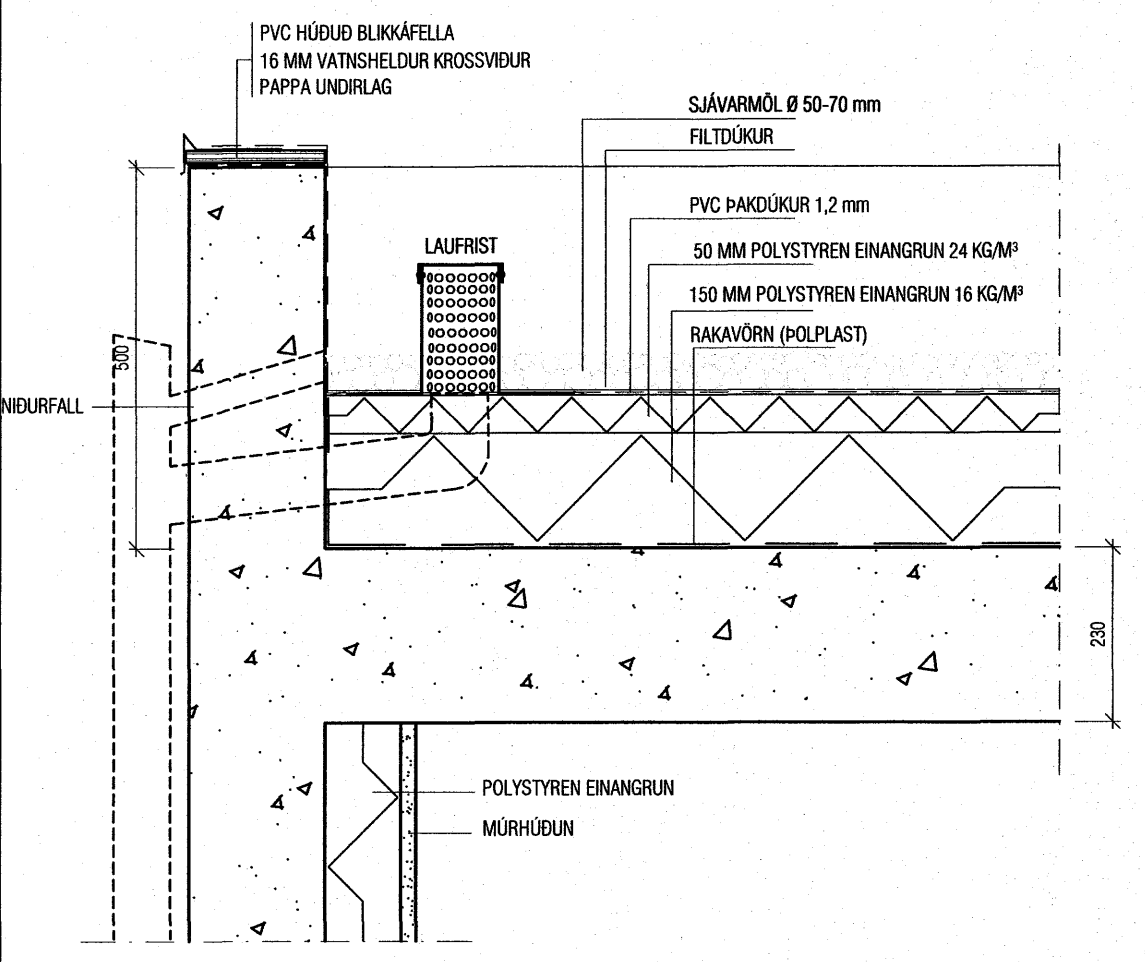


Mkv. 1:10
Deili 2
S-05

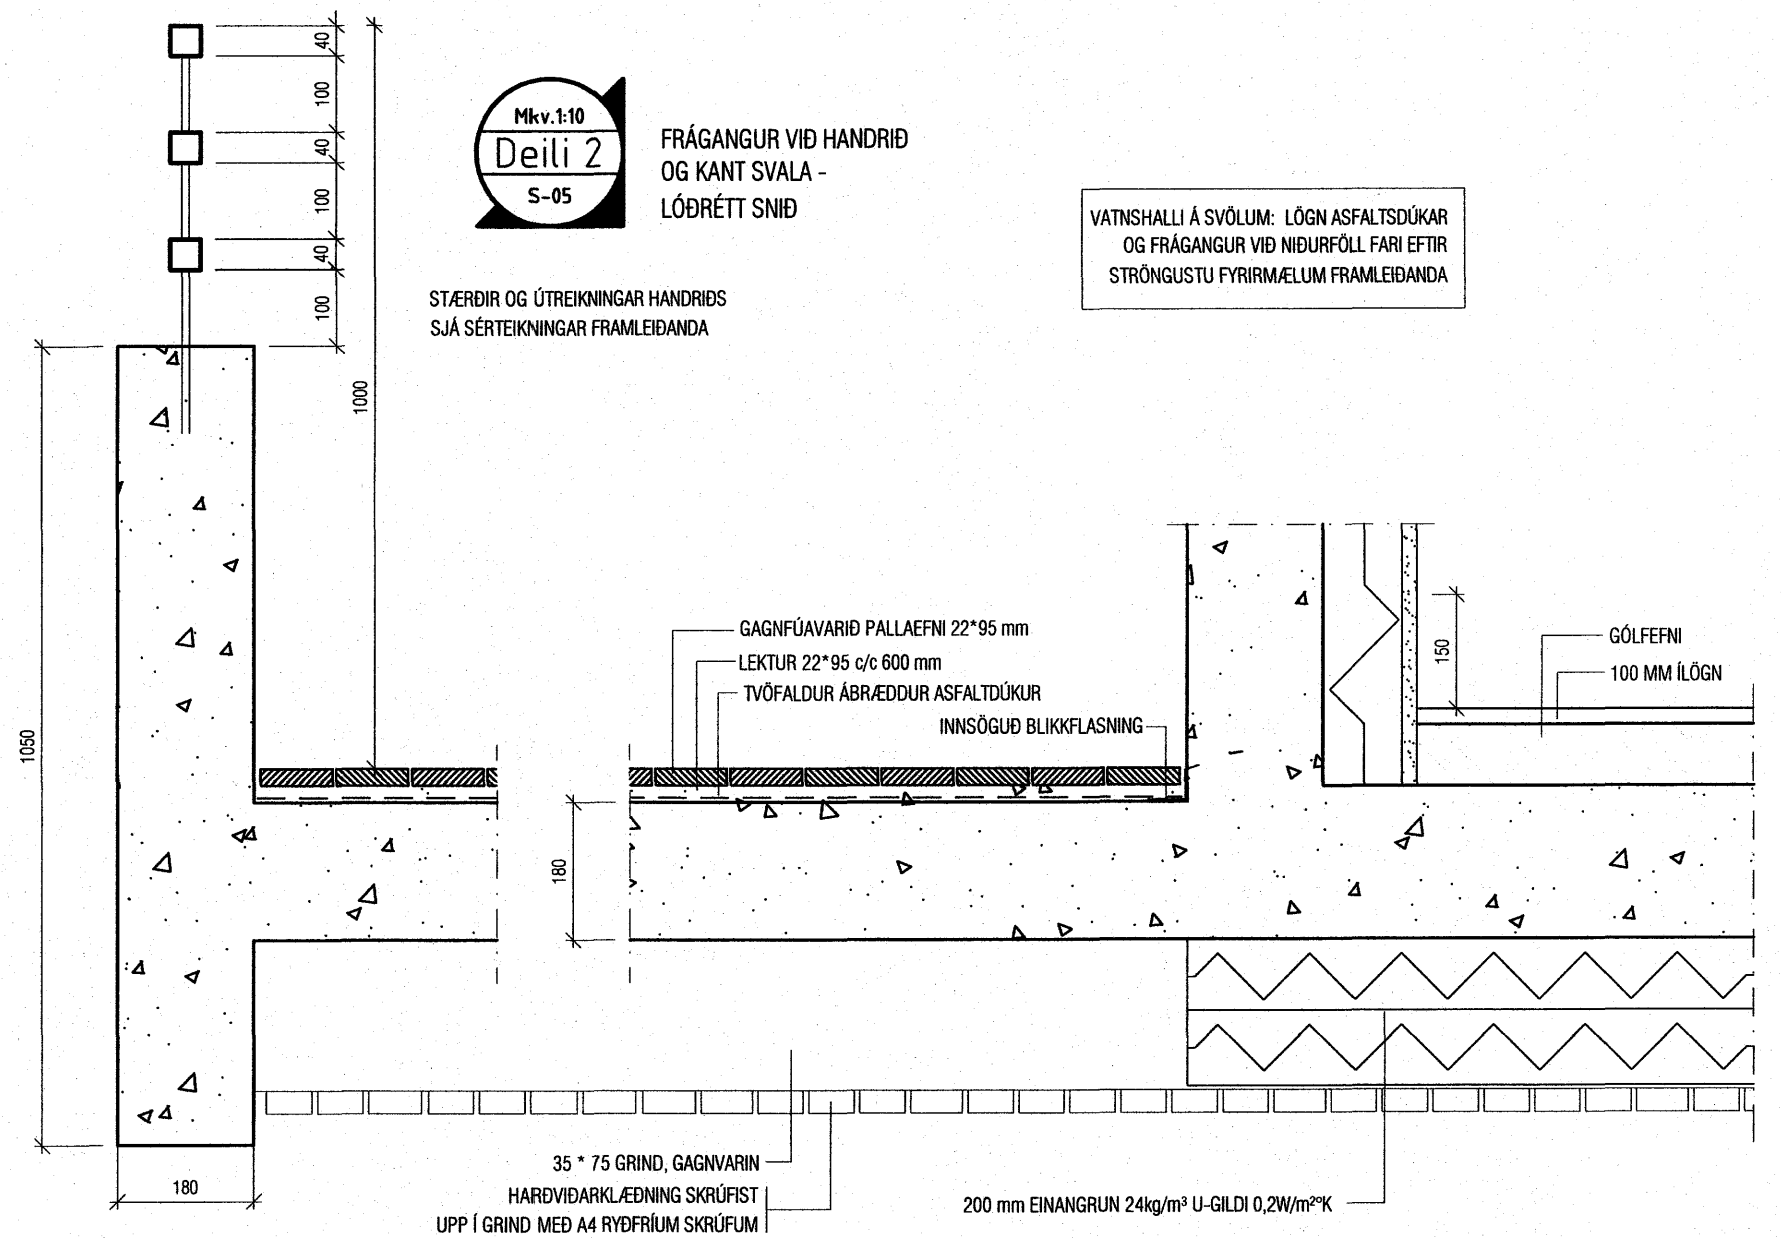

FRÁGANGUR VID HANDRÍÐ OG KANT SVALA - LÓDRÉTT SNÍÐ
STÆRDIR OG ÚTREKNINGAR HANDRÍÐS SJÁ SÉRTEIKNINGAR FRAMLEIÐANDA


VATNSHALLI Á SVÖLUM. LÖGN ASFALTSÞÓÐUR OG FRÁGANGUR VID NIÐURFÖLL FARI EFTIR STRÖNGUSTU FYRIRMÆLUM FRAMLEIÐANDA

Mkv. 1:10
D-3
S03

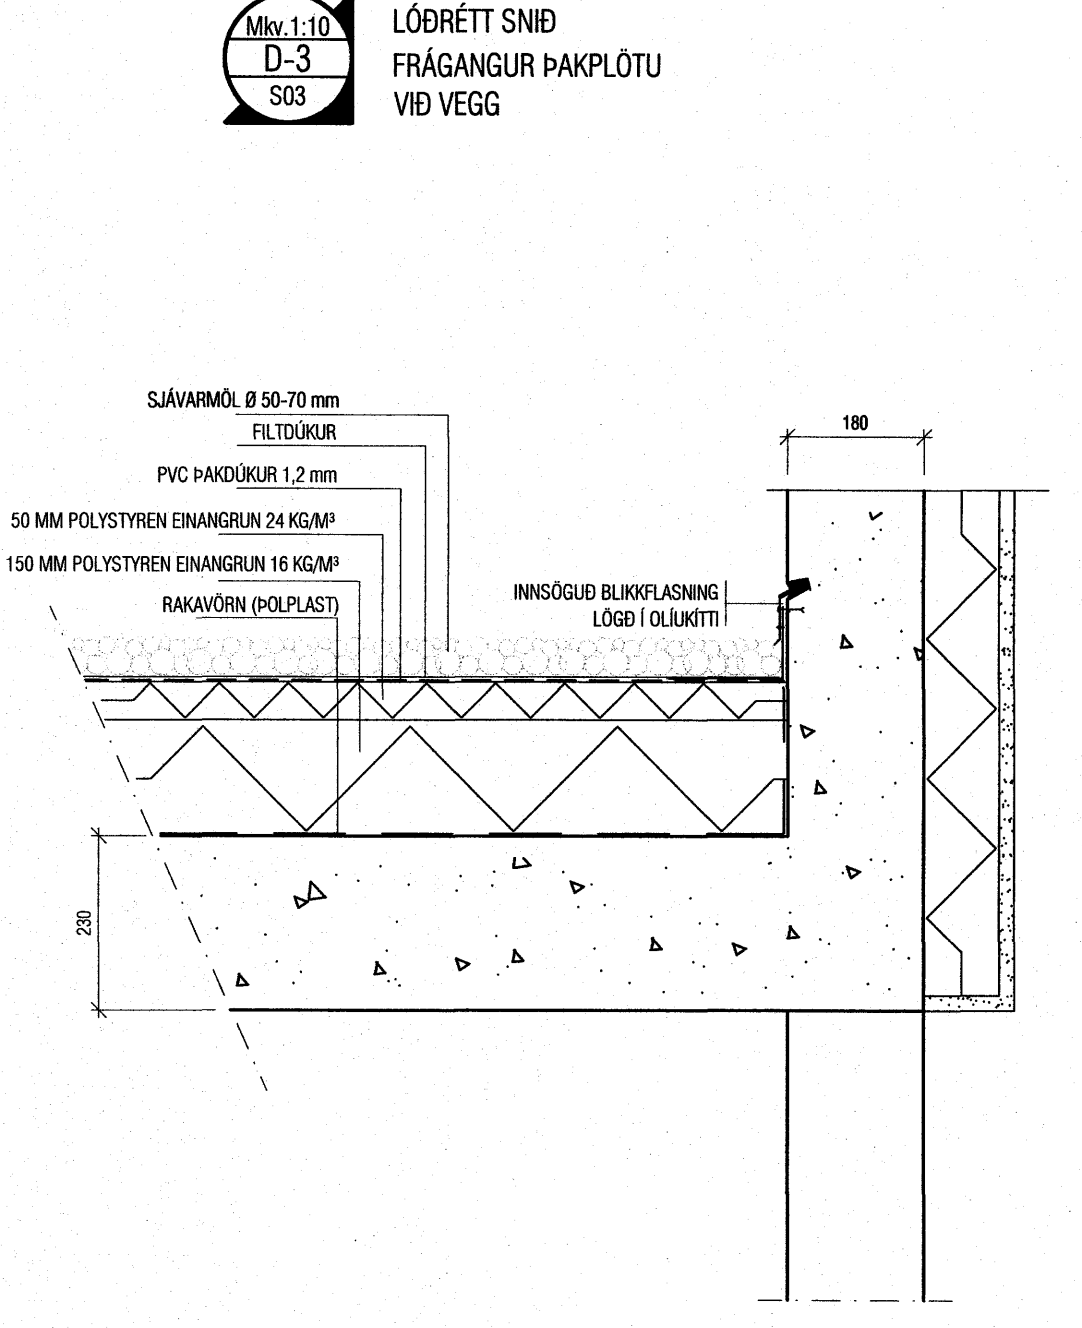

LÓDRÉTT SNÍÐ FRÁGANGUR ÞAKPLÖTU VID VEGG

Mkv. 1:10
Deili 4
S-03

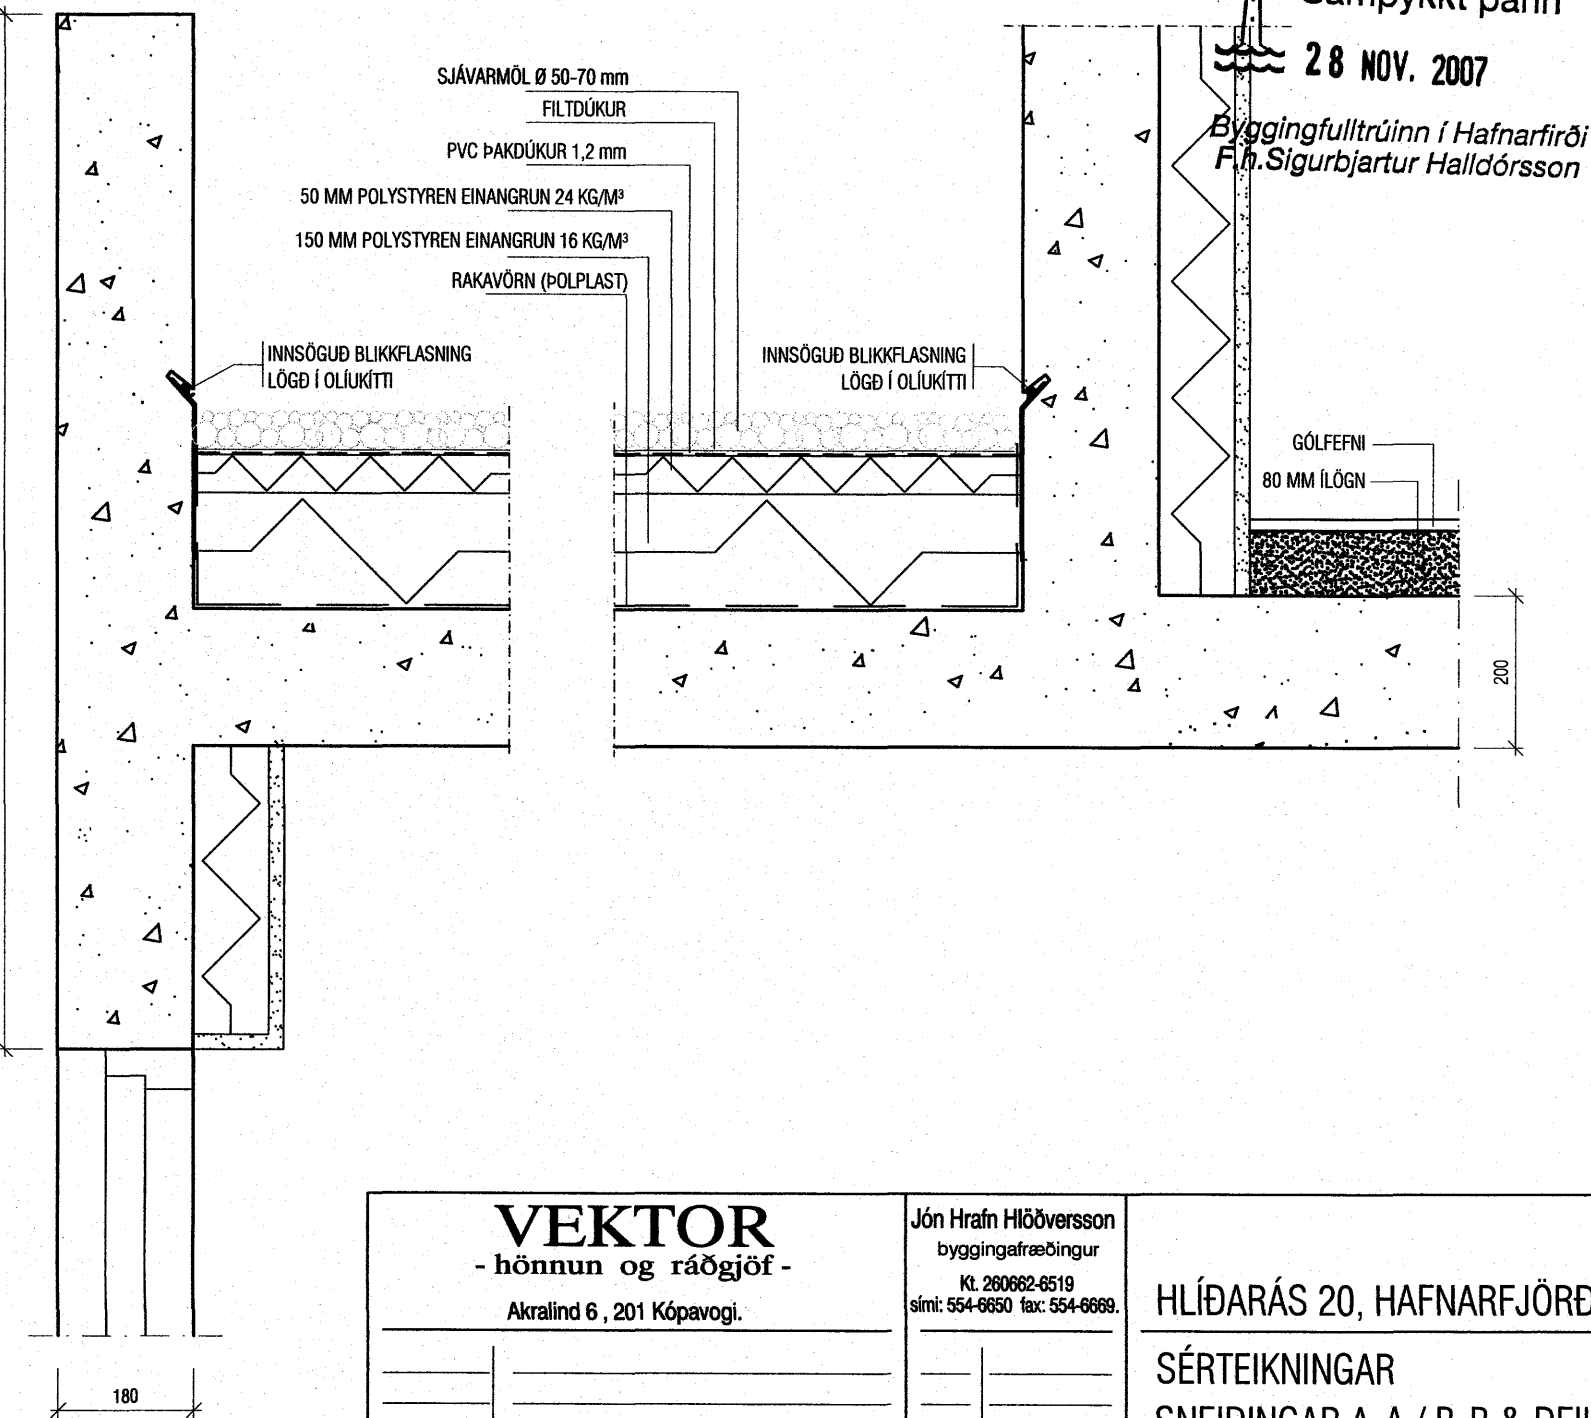

LÓDRÉTT SNÍÐ FRÁGANGUR ÞAKPLÖTU YFIR BÍLSKÜR

Samþykkt þann 28. NOV. 2007
Byggingufulltrúinn / Hafnarfjörð
Fl. Stigurbjartur Halldórsson

VATNSHALLI Á EINANGRUN, LÖGN ÞAKPAPPA OG FRÁGANGUR VID NIÐURFÖLL FARI EFTIR STRÖNGUSTU FYRIRMÆLUM FRAMLEIÐANDA AMK EITT NIÐURFALL Á HVERJUM ÞAKFLETI SKAL HAFA HITAPRÁÐ TIL AÐ TRYGGJA ÖRYGGI VEGNA HUGSANLEGRAR YFIRFYLLINGAR.

VEKTOR - hönnun og ráðgjöf - Akralind 6, 201 Kópavogi.		Jón Hrafn Höðversson byggingarfræðingur Kl. 200602-0519 sími: 554-0550 fax: 554-0669.	HÍLÍDARÁS 20, HAFNARFJÖRÐUR
Telmi. nr. _____		Br. _____	SÉRTEIKNINGAR
Samþykkt _____		Dags _____	SNEIÐINGAR A-A / B-B & DEILI
Dagsetning 01.11.07		Verk nr. A-07-02-15	Mælikvarði 1:50/10
Dagsetning 01.11.07		Verk nr. A-07-02-15	Teikn. nr. S-003