
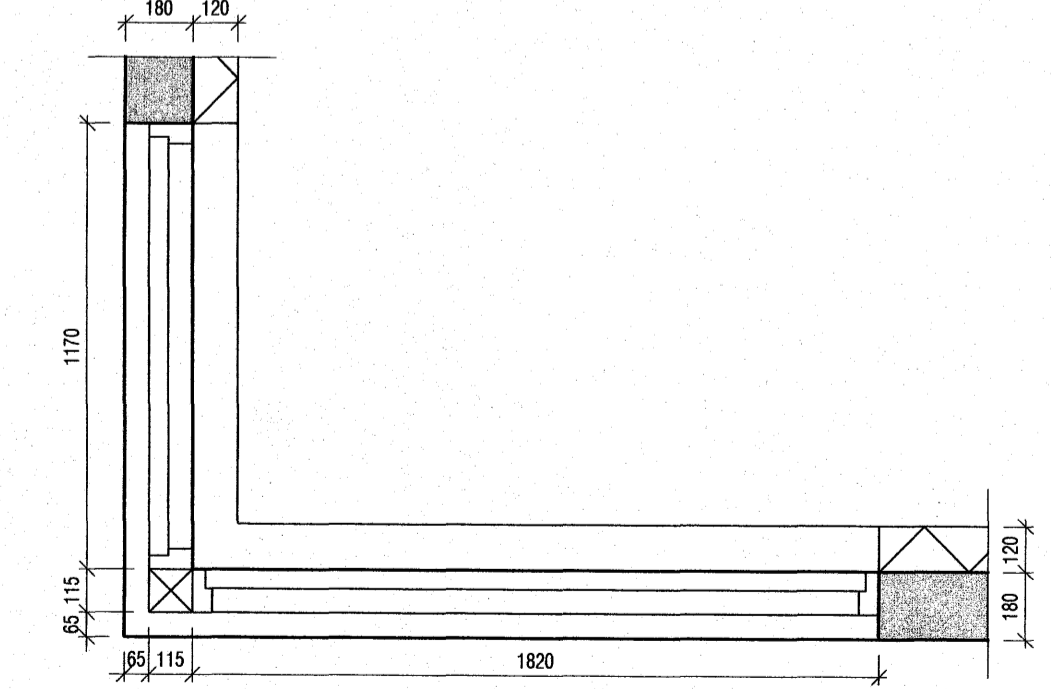
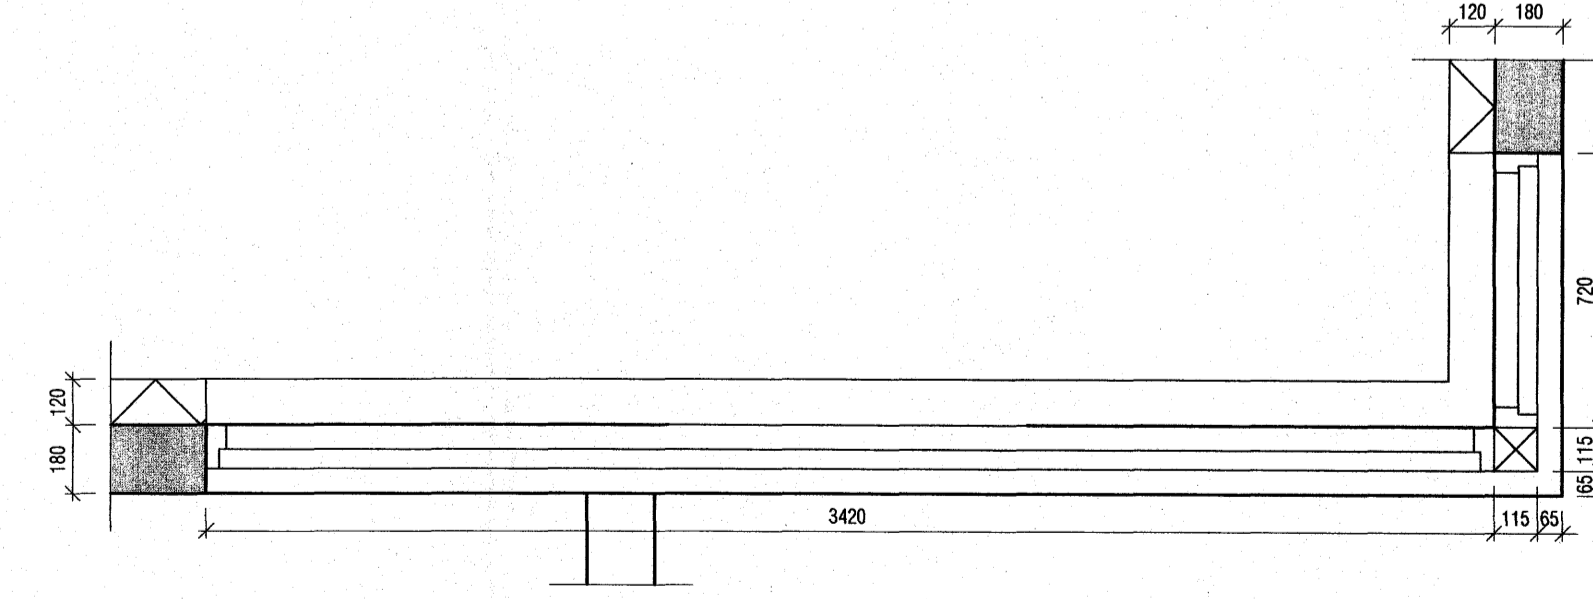


ATH

ALLAR MÁLSETNINGAR GLUGGA OG HURDA
MÍÐAST VIÐ ÍSTEYPT.
VERÐI GLUGGAR OG HURDIR SETT Í EFTIRÁ,
ÞURFA GATMÁL Í STEYPU AÐ VERA 30 MM
(2*15) STÆRRI EN KARM MÁL

Burðargeta glugga skal vera í samræmi við
128 gr. byggingarreglugerðar, það er að
segja hámarks svignun sé minni en L/300
þó aldrei meiri en 8 mm. Mesti
vindþrýstingur á glugga er $q_v^*1,0$ og mesta
sog á glugga er $q_v^*1,1$. Grunnildir
vindálags q_v er uppgjöf á teikningu B-01.

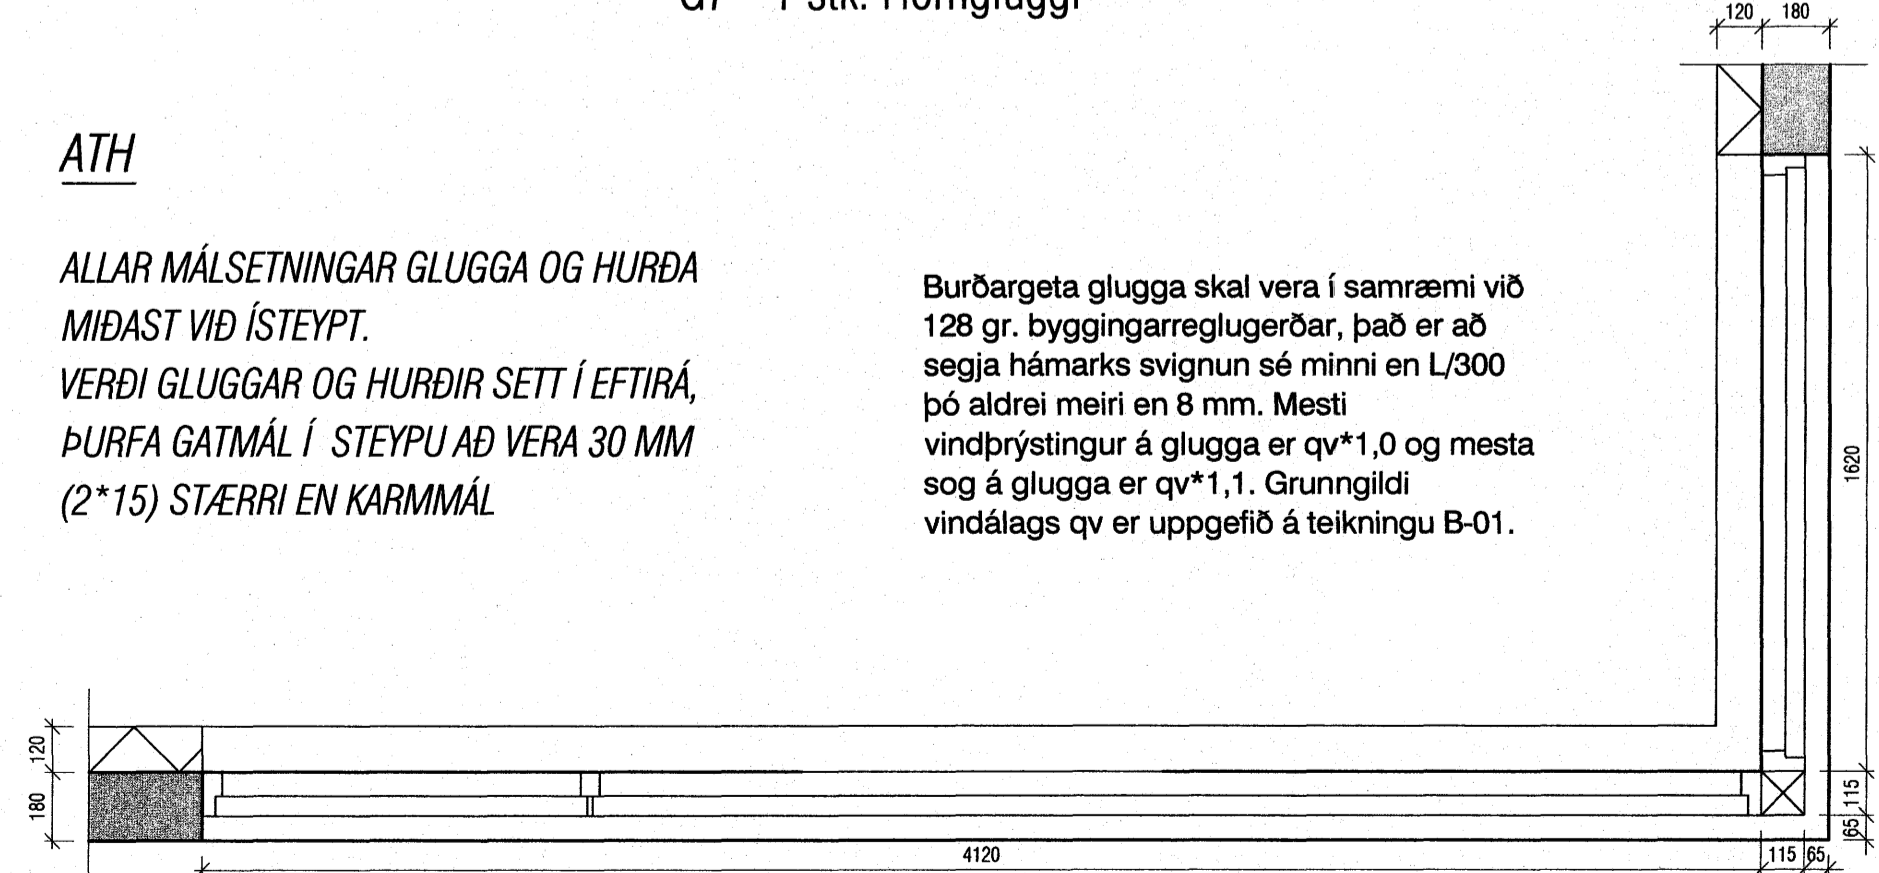

Sampykkt þann
28 NOV. 2007
Byggingufultrúinn í Hafnarfirði
F.h. Sigurbjartur Halldórsson

VEKTOR - hönnun og ráðgjöf - Akralind 6, 201 Kópavogur.		Jón Hrafn Hróverson byggingafræðingur Kl. 200682-6519 Sími: 654-8850 fax: 654-8888	HLÍÐARÁS 20, HAFNARFJÖRÐUR
Telken. nr. _____ Sampykkt _____		Br. _____ Dags. _____	SÉRTEIKNINGAR GLUGGAR
Hannab. JHH		Telkvað. ÁVB	
Dagsetning 01.11.07	Verk nr. A-07-02-15	Máliðverki 1:20	Telken. nr. S-004