


Grunnlagnir, Grunnmynd, 1:50

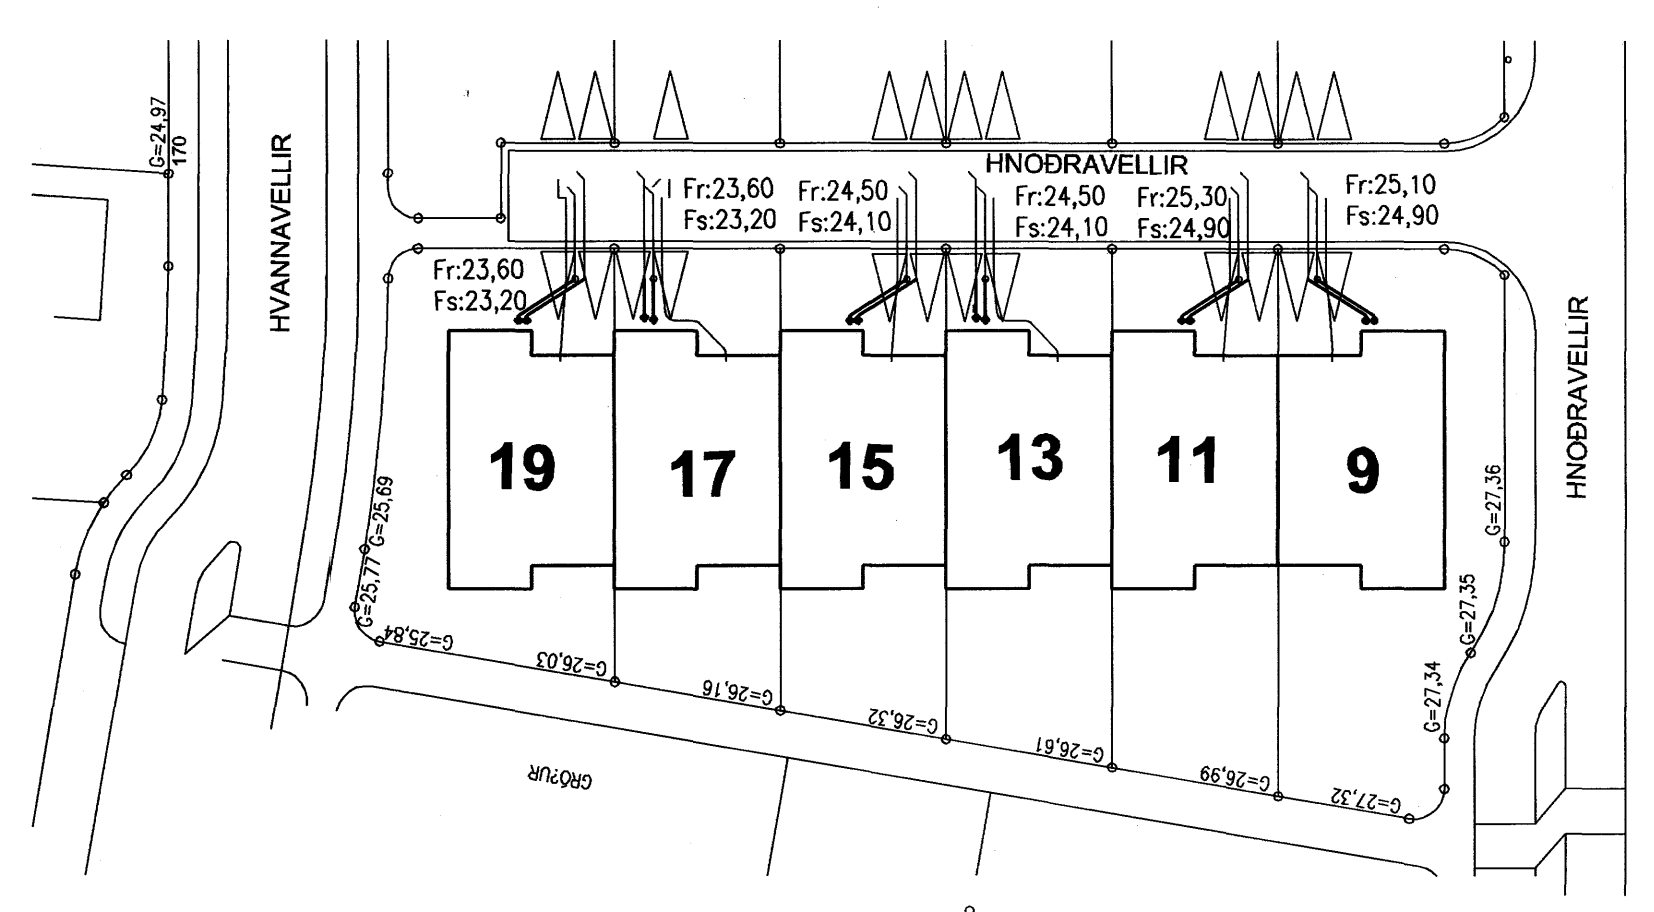

Afstöðumynd, 1:500

Tökn fyrir lagnir

Skoplögn	VS	Vatnssearni
Regnvatnslögn	HL	Handlaug
Jarðvatnslögn	BK	Baðkar
Jarðvatns+Regnvatnslögn	SB	Steypið
Neyslavatn	EV	Eldsvaskur
Bakrennsli Hitaveitu	pV	Þvottavél
	SV	Skolvaskur
	GNF	Gegnumstreymisniðurfall
	NF	Niðurfall
	FP	Fallþípa
	pN	Þakniðurfall

SKÝRINGAR

Fráveitulagnir undir botnplötu og utan með hási skulu vera úr PVC.
 Grafa skal fyrir lögnum í fullþjappað fyllingaefti.
 Undir og umhverfis rörin skal vera minnst 150 mm sandlag.
 Lagnir skulu liggja á belgnum ekki á múffum.
 Skeyta skal rör með þar til gerðum þéttþringjum.
 Þess skal gætt að rör geti þanist eðlilega.

Samþykkt þann
 28 NOV. 2007

Byggingfulltrúinn í Hafnarfirði
 F.Þ. Sigurbjartur Halldórsson

áskildur
 Kári Eiríksson - Arkitekt FAL - kt: 070365-4059

Útgáfa	Breyting	Dagsetning	Hannað
B1	Legu lagna breytt	14.11.2007	S.H.
Sveinbjörn Hinriksson Byggingatæknifræðingur Kt. 160851-2529 Brekkugötu 8 Hafnarfirði Sími: 555-4008, 861-8851 Netfang: sveinb@internet.is		Staður Hvöðravellir 17 og 19	Skýring Grunnlagnir
Hannað / Teknað	Kvart	Dagsetning	Verkr.
	1:50 1:500	14.11.07	40-07
			Teikn.nr. 2-01