


Grunnlagnir, Grunnmynd, 1:50

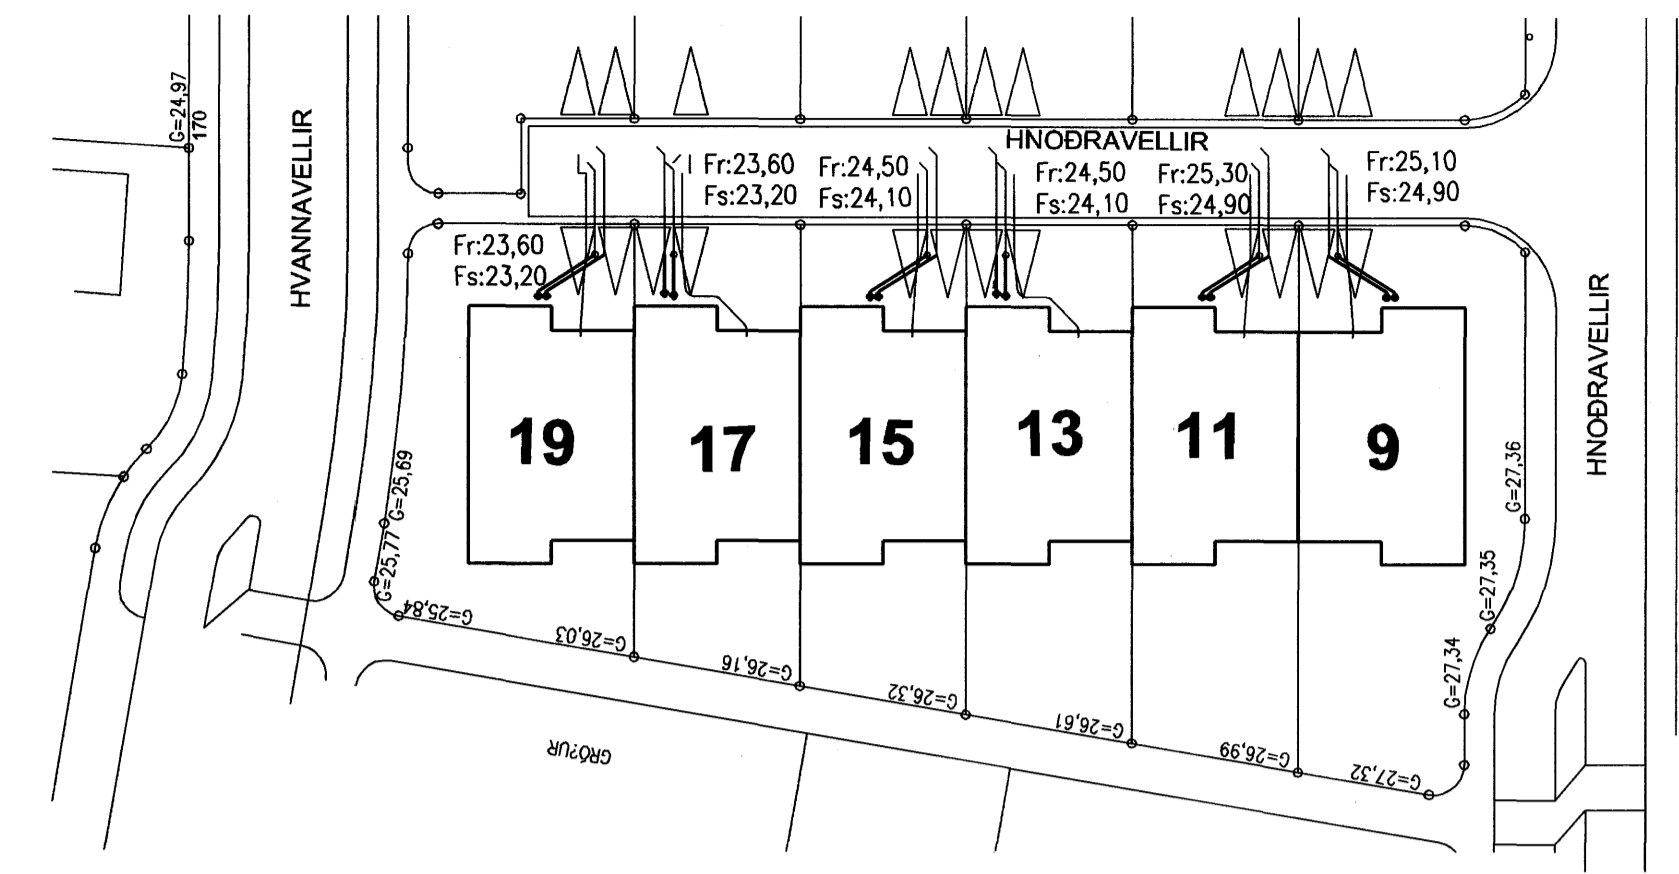

Afstöðumynd, 1:500

Tökn fyrir lagnir

Skolplögn	VS	Vatnssalerni
Regnvatnslögn	HL	Handlaug
Jarðvatnslögn	BK	Boðker
Jarðvatns+Regnvatnslögn	SB	Steyribað
Neysluvatn	EV	Eldúsvaskur
Bakrennsli Hitaveitu	pV	Þvottavél
	SV	Skolvaskur
	GNF	Gegnumstreymisniðurfali
	NF	Niðurfali
	FP	Fallpípa
	pN	Þakniðurfali

Samþykkt þann 28. NOV. 2007

Byggingfulltrúinn í Hafnarfirði  
F.h. Sigurbjartur Halldórsson

SKÝRINGAR

Fráveitilagnir undir botnplötu og utan með húsi skulu vera úr PVC.  
Grafa skal fyrir lögnurn í fullþjappað fyllingaeðni.  
Undir og umhverfis rörin skal vera minnst 150 mm sandlag.  
Lagnir skulu liggja á belgum ekki á málum.  
Skeyta skal rör með þar til gerðum þéttirringjum.  
Þess skal gætt að rör geti þanist eðlilega.

áðalhönnuður  
Kári Eiríksson - Arkitekt FAI - kt. 070365-4059

Útgáfa	Breyting	Dagsetning	Hannað
B1	Legu lagna breytt	14.11.2007	S.H.
<b>Sveinbjörn Hinriksson</b> Byggingatæknifræðingur Kt. 160851-2529 Brekkuvegur 8 Hafnarfirði Sími: 555-4008 561-0851 Netfang: sveinh@netnet.is		Staður: <b>Hnoðravellir 9 og 11</b> Skýring: <b>Grunnlagnir</b>	
Hannað / Teiknað	Kvartál	Dagsetning	Verkr.
	1:50	1:500 14.11.07	40-07
			Teikn.nr. 2-01