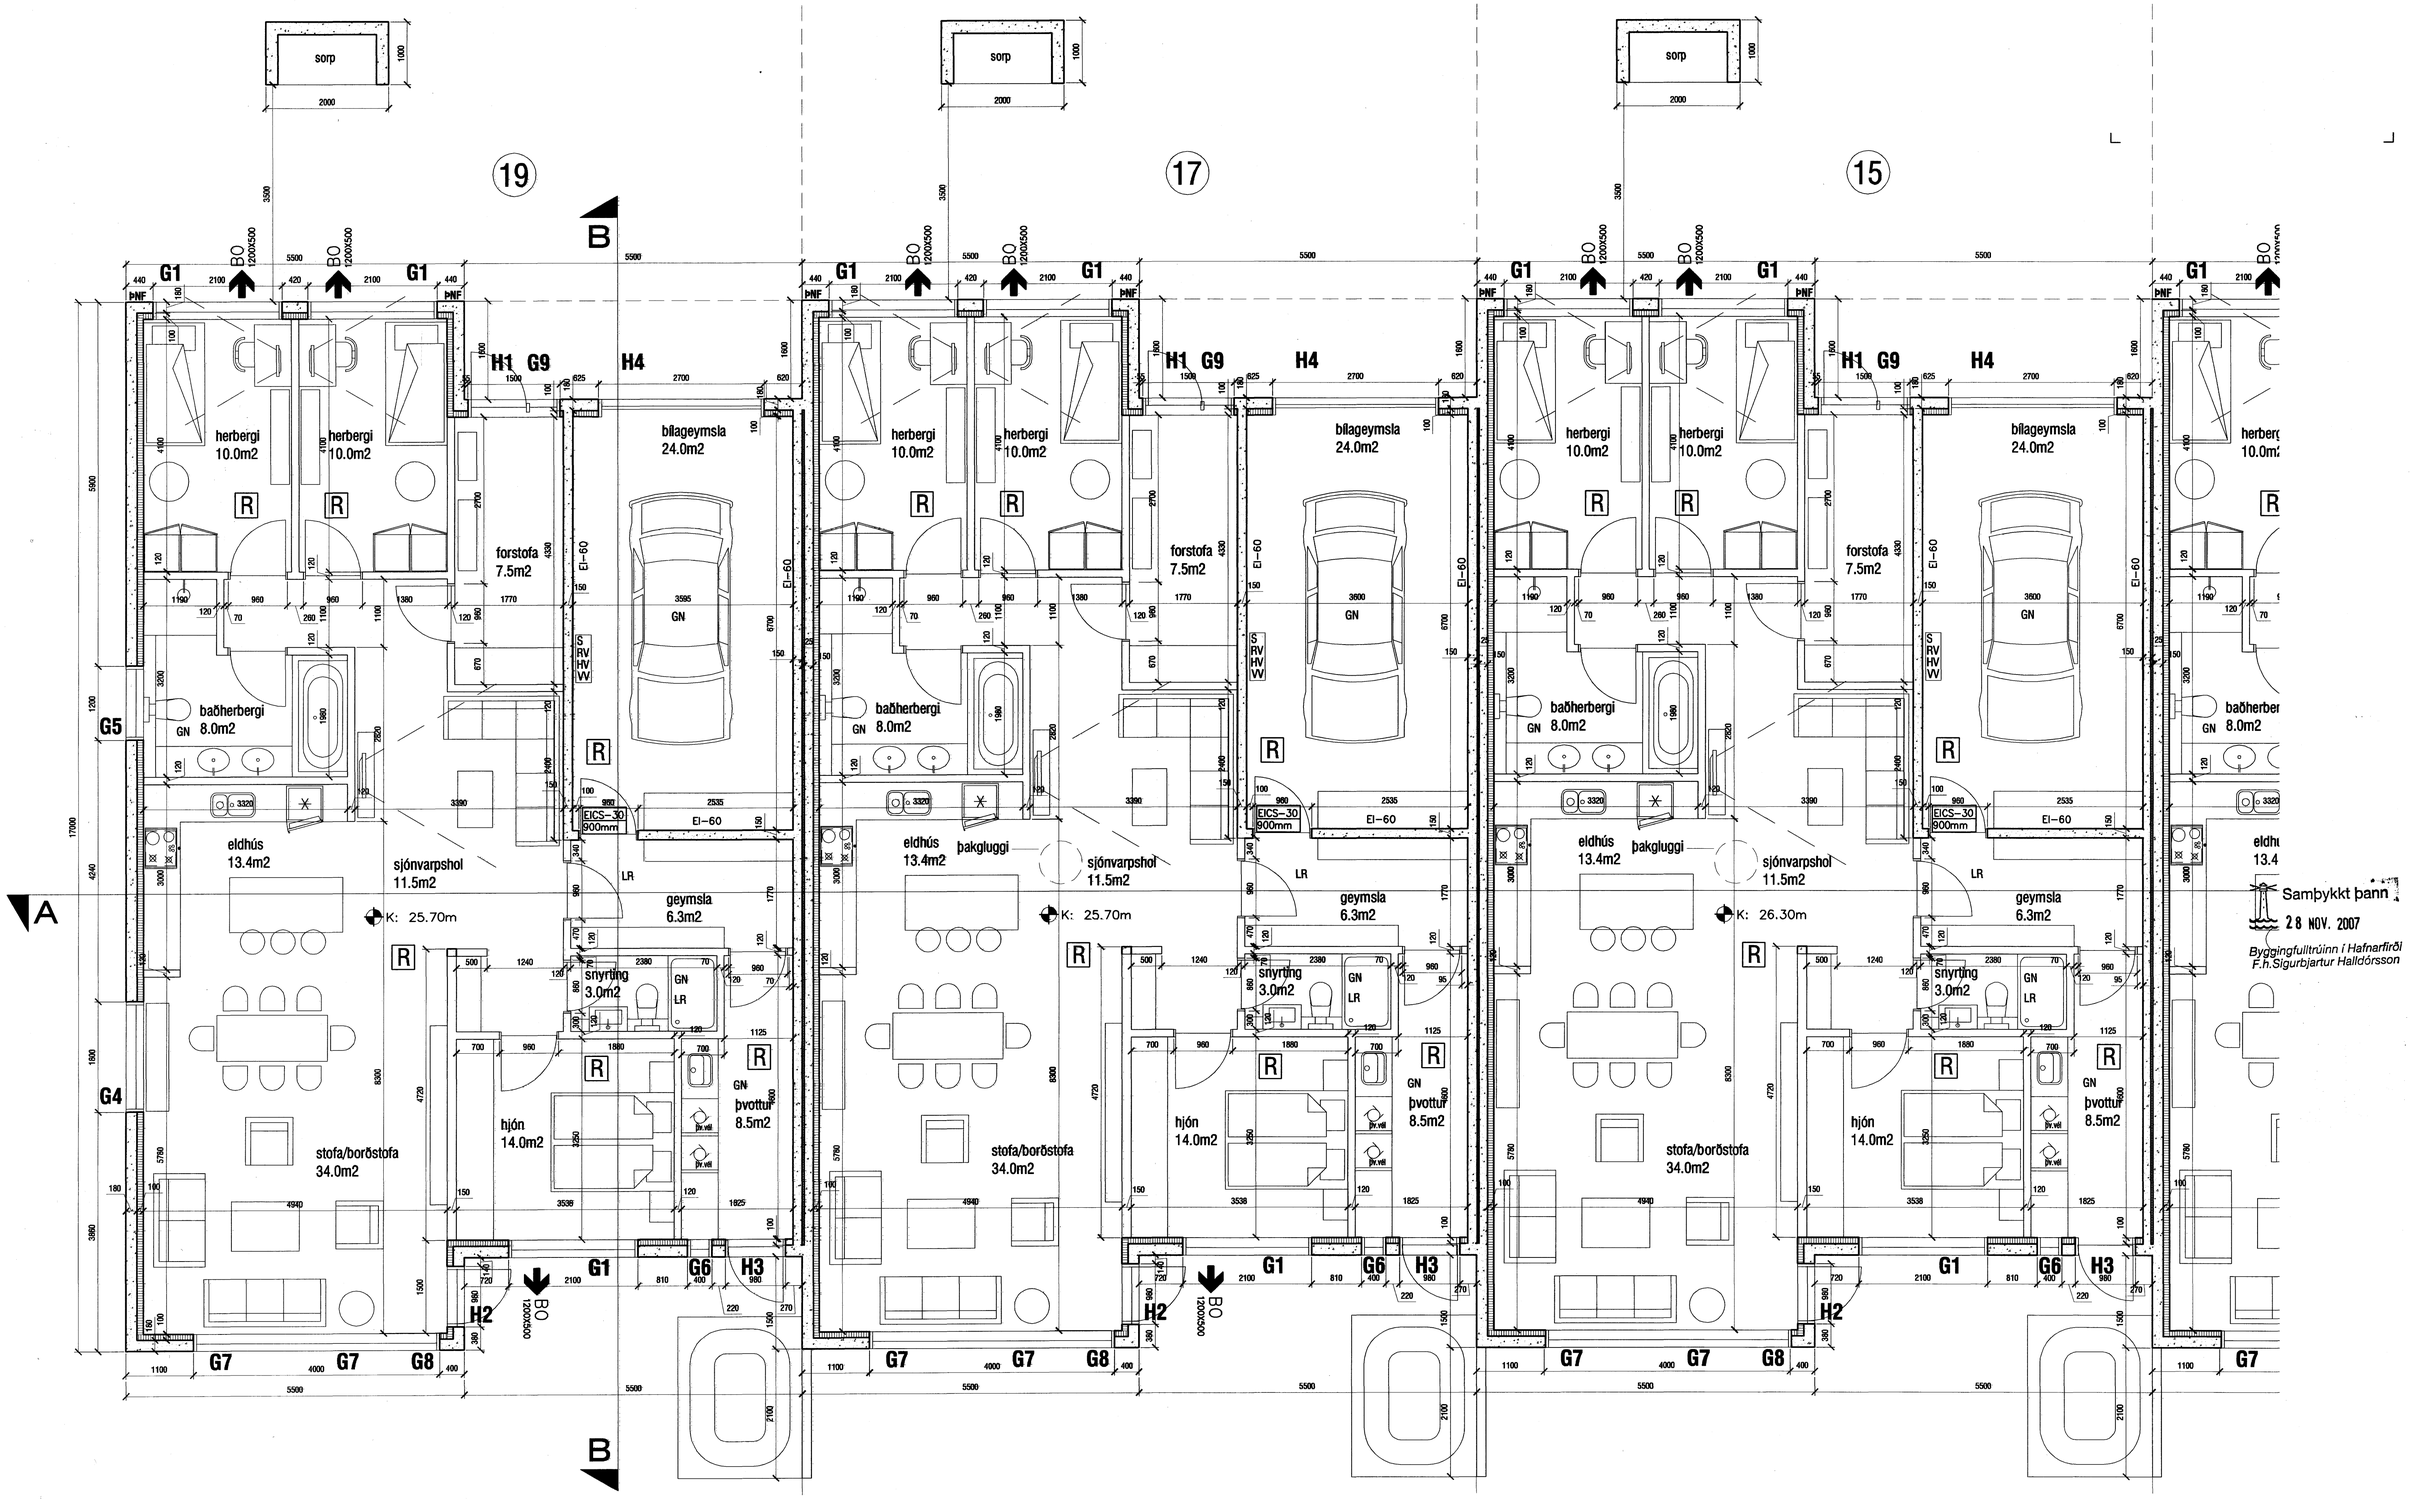

Grunnmynd - 19
mkv. 1:100

Grunnmynd - 17
mkv. 1:100

Grunnmynd - 15
mkv. 1:100

aOK!
VERKSTÆÐI ARKITEKTA ehf - Gunnarssundi 5 - 220 Hfj. - Sími: 565 9779
KÁRI EIRÍKSSON arkitekt FAÍ - kt: 070365-4059 - email: kari@aok.is - www.aok.is

verk: HNOÐRAVELLIR 9-19 - Hafnarfjörður - raðhús					0701 302
teikning: Grunnmyndir 15, 17, 19					
blaðstærð: A1	VERKTEIKNING	mkv: 1:500	hannað: KE	teiknað: KE	dags.: 16.júní 2007
Öll mál eru í millimetrum. Öll vafaatriði skal bera undir hönnuð. Mælið ekki af teikningum, öll mál athugist á staðnum. Öll afnot og afritun teikningar, að hluta eða í heild, er háð skriflegu leyfi höfundar.					prentað: 13.11. 2007