


GRUNNMYND 1.HÆÐAR - NEYSLUVATNSLAGNIR

1:50

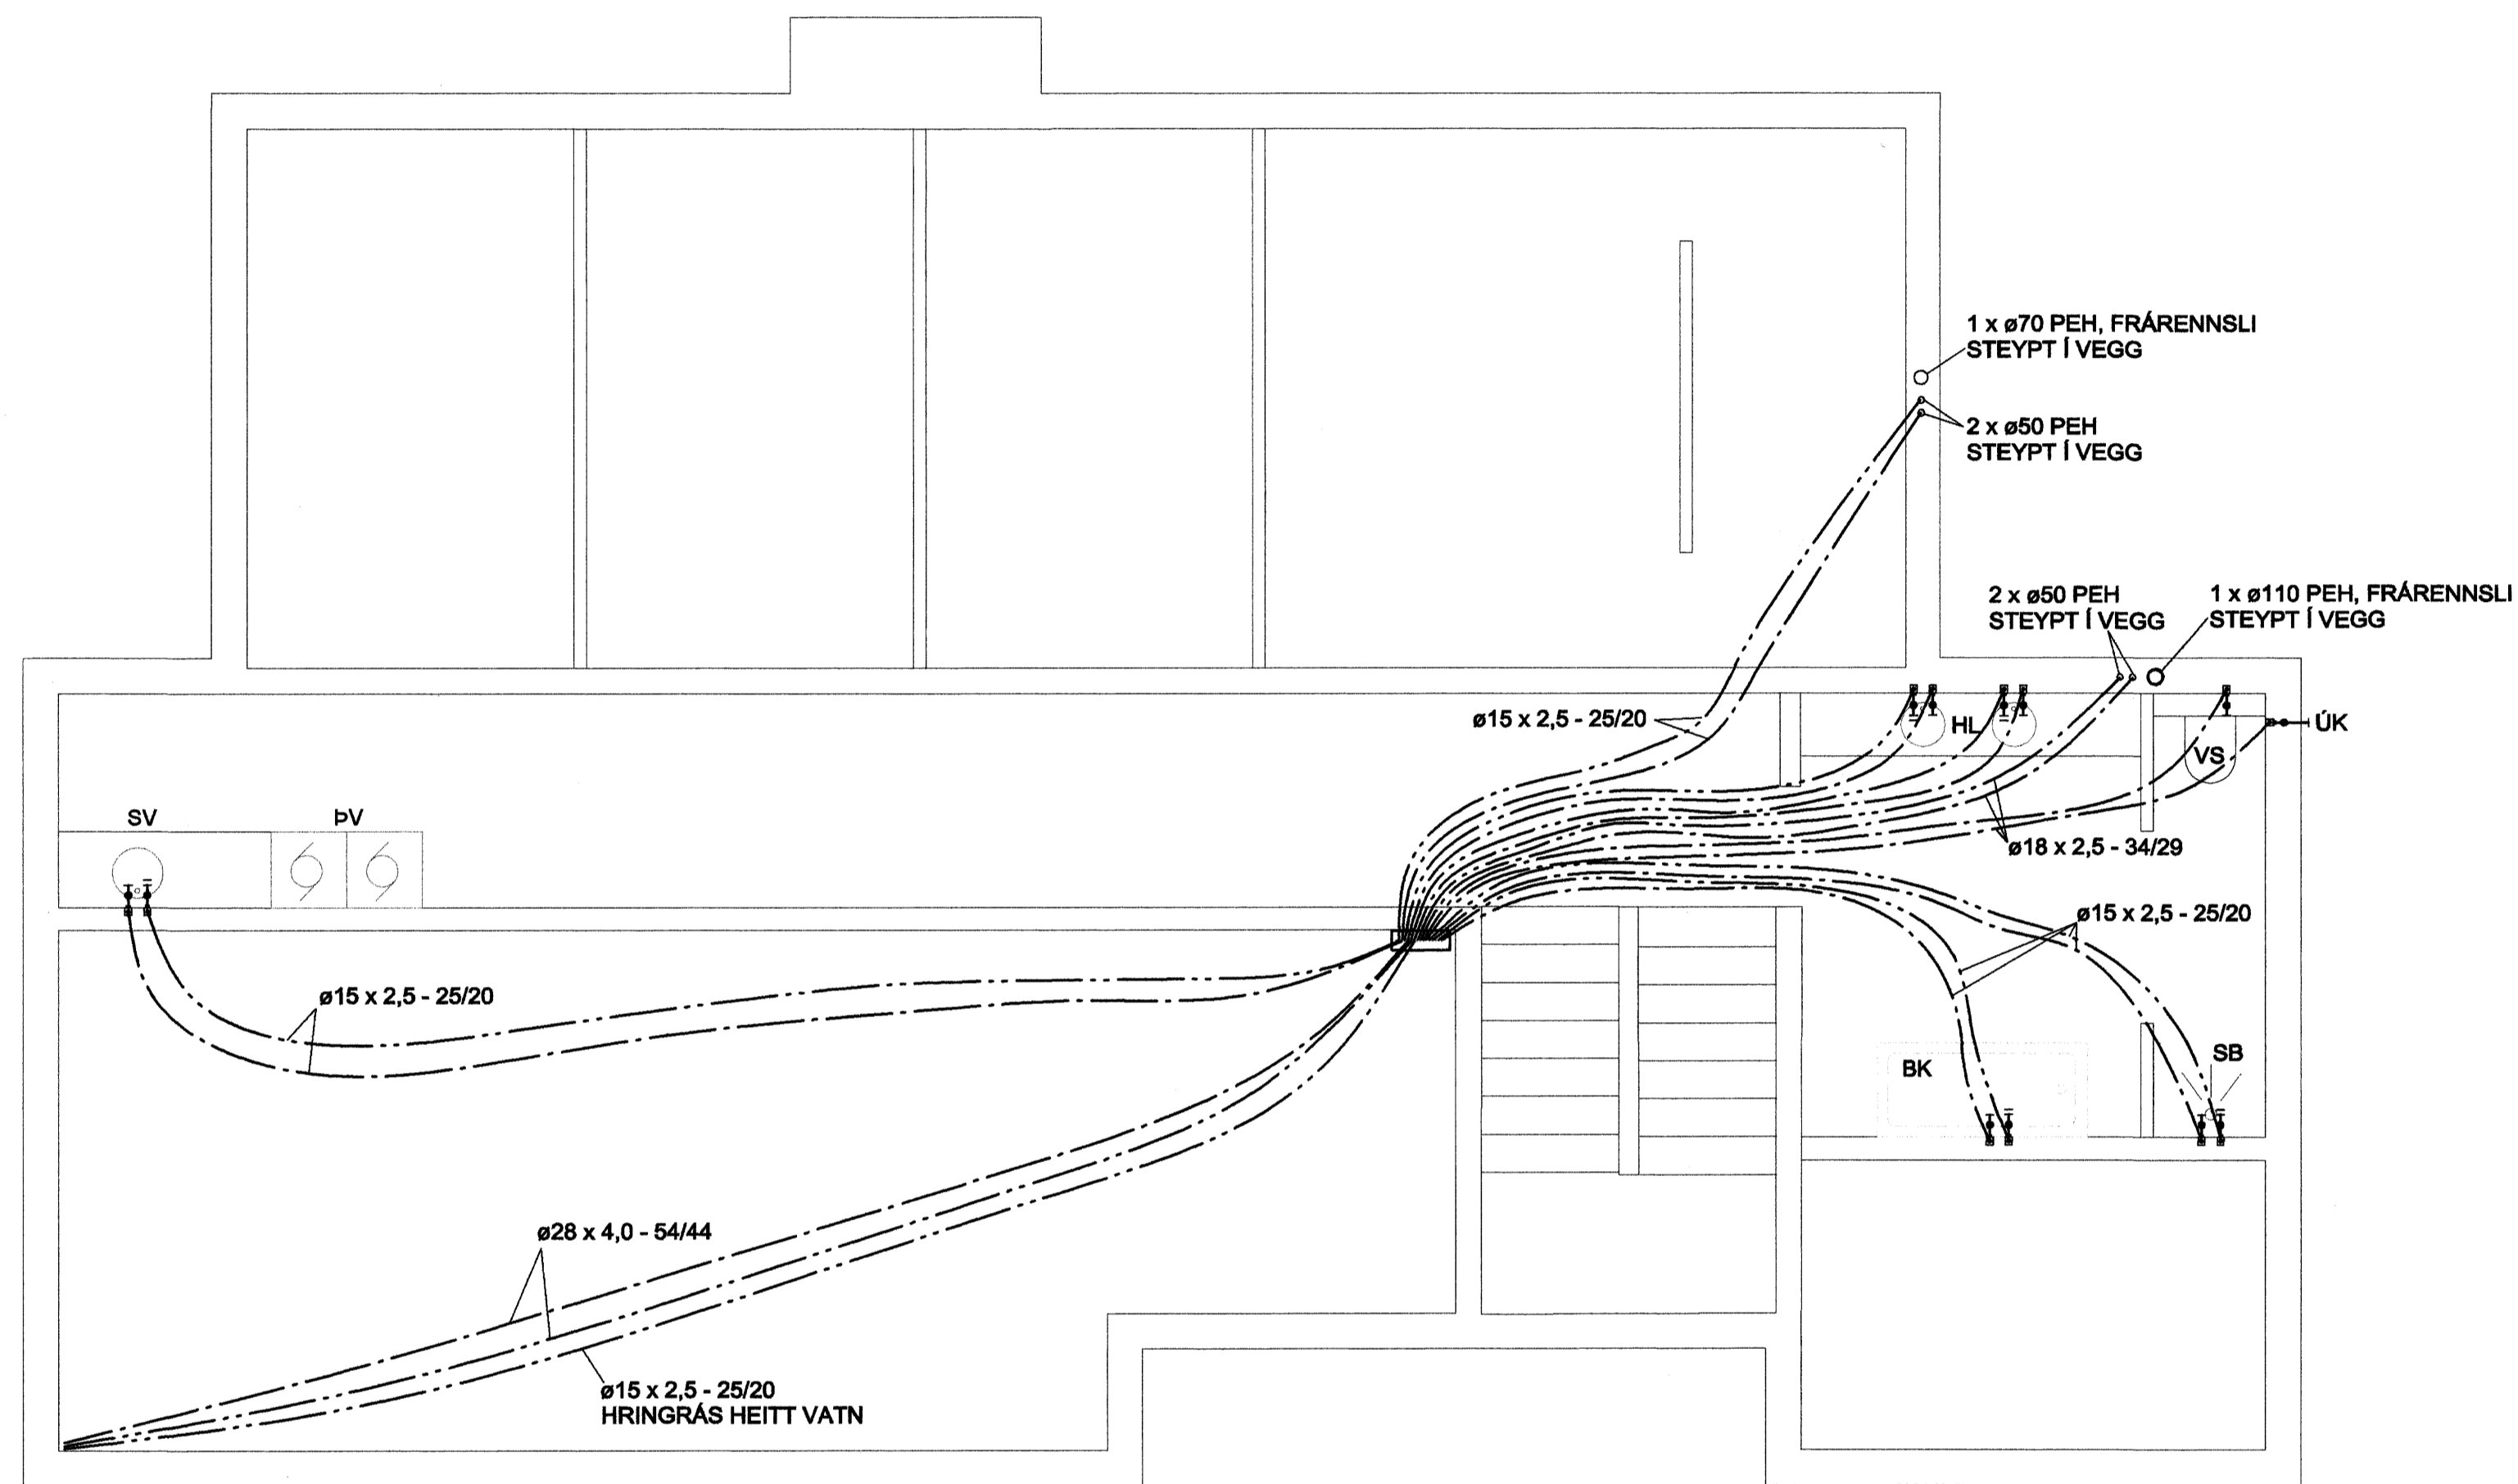

Samþykkt þann  
27 NOV. 2007  
Byggingulittráttinn í Hafnarfirði  
F.h. Sigurbjartur Halldórsson

**Skýringar:**

Allar lagir séu í samræmi við gildandi reglugerðir og IST 67.

Allar leiðslur þrýstiprófabar með 6 bar.

Lagnir fyrir heitt vatn eru steyptar í plötu undir jörngrind en lagnir fyrir kalt vatn eru lagðar í sandlag undir einangrun.

Málestningar miðast við sökkul.

**Lagnaefni:**  
Pex rör í rör kerfi, stærðir: ø15 og 28mm.  
Cristalinter pípur eru ø15mm.  
Sýnilegar lagnir frá innstæði að deiligrindum, þunnvegga stál fyrir hitaveitu og þunnvegga ryðfritt stál fyrir neysluvatn.

HL: Handlaug SV: Skotvaakar  
EV: Elkúvaasar BK: Bæðkar  
VS: Vatnasalerni SB: Steypibað  
ÚK: Útkrasi

Kall vatn : \_\_\_\_\_  
Heitt vatn : \_\_\_\_\_

*Ragnvaldur Árnason*  
Kl. 170347-7489

Tilvisun: Heiti teikningar:

X				
H				
G				
F				
E				
D				
C				
B				
A				
Br.	Dags:	Af.	Samþ.	Breyting:

**VGK HÖNNUN**  
VERKFRÆÐISTOFA  
Grensásvegi 1 108 Reykjavík / Laugavegi 178 105 Reykjavík  
Sími: 422 3000 www.vgkhonnun.is

**BREKKUÁS 15**  
221 - HAFNARFJÖRÐUR  
GRUNNMYND 1.HÆÐAR

NEYSLUVATNSLAGNIR

Dags: \_\_\_\_\_ Kvart: 1:50 / A1 Stær: W/Brekkuás 157, TeikningarW-GM-1.062.H.dwg  
Hannað: HJ/SH Teknað: SH/HJ Yfirfarið: Samþykkt:  
Velur: \_\_\_\_\_ Teiknur: \_\_\_\_\_ Breyting: \_\_\_\_\_ Blað nr.: \_\_\_\_\_