GRUNNMYND 2.HÆÐAR - NEYSLUVATNSLAGNIR

1:50

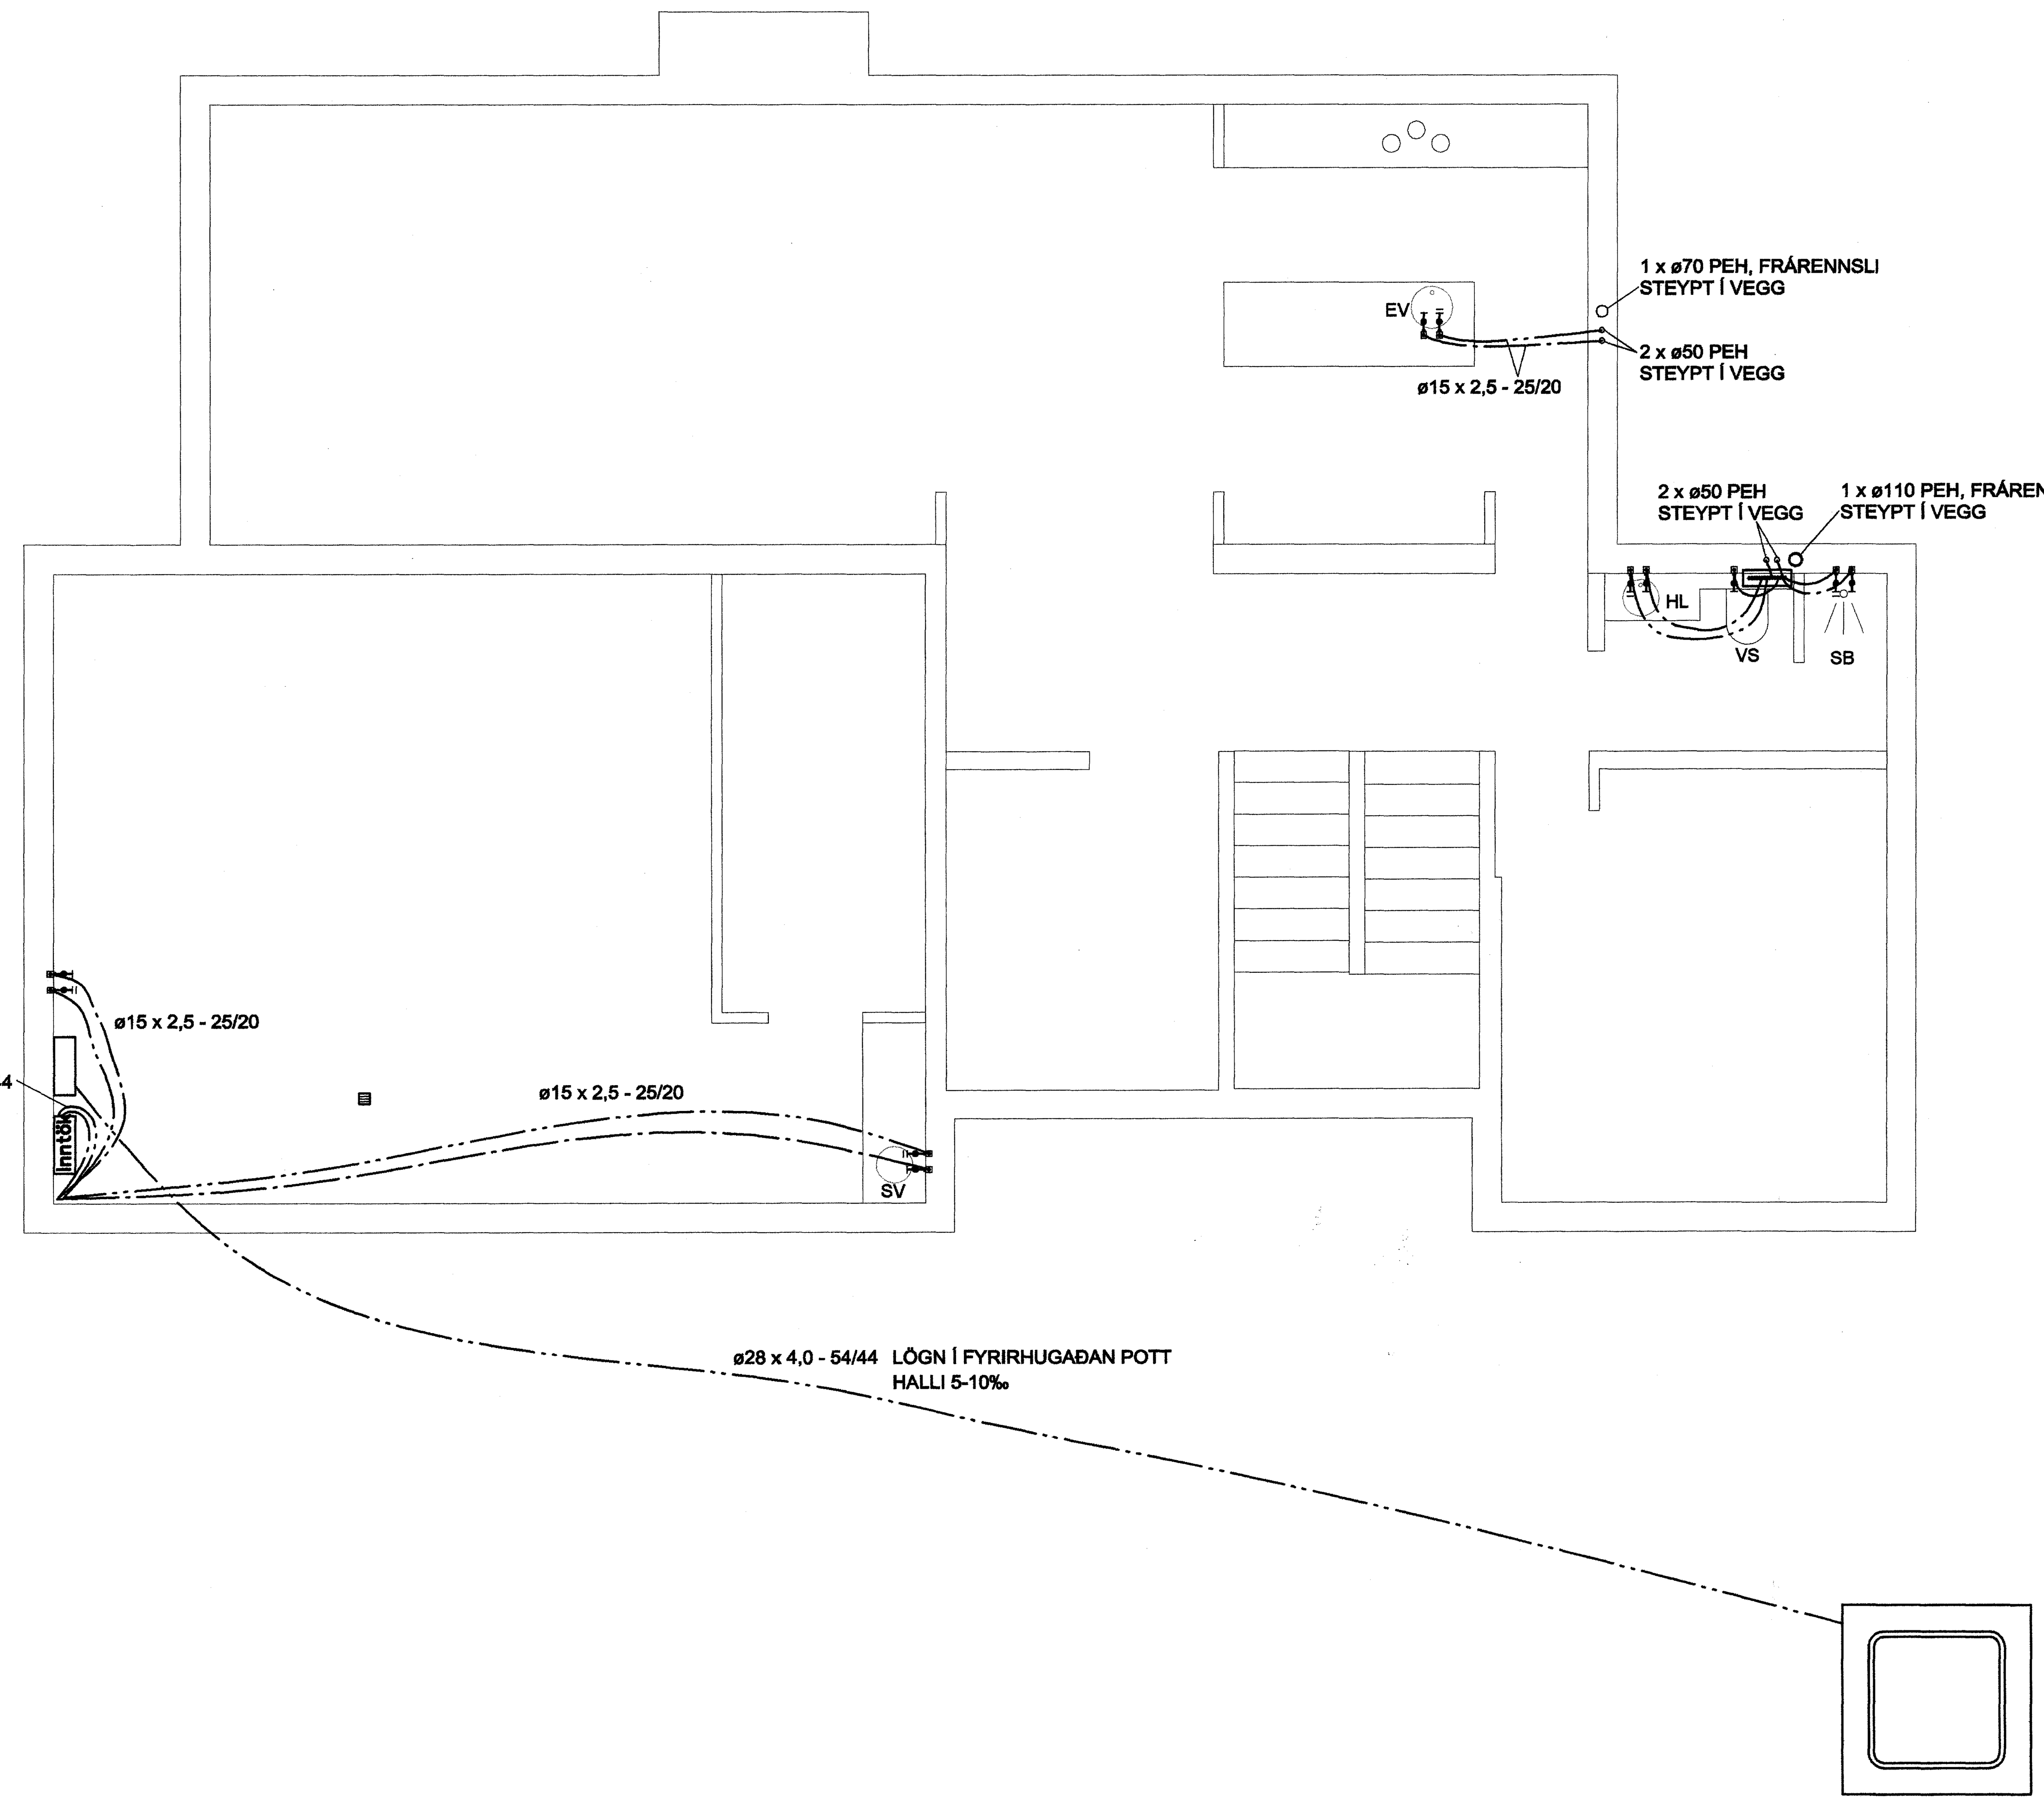

Samþykkt þann
27 NOV. 2007
Byggingarfulltrúinn í Hafnarfirði
Sigurbjartur Halldórsson

Samþykkt þann
27 NOV. 2007
Byggingarfulltrúinn í Hafnarfirði
Sigurbjartur Halldórsson

Skýringar:

Allar lagnir séu í samræmi við gildandi reglugerðir og ÍST 67.

Allar leiðslur þrýstiprófaðar með 6 bar.

Lagnir fyrir heitt vatn eru steyptar í plötu undir járnagrind en lagnir fyrir kalt vatn eru lagðar í sandlag undir einangrun.

Málsetningar miðast við sökkul.

Lagnaefni:
Pex rör í rör kerfi, stærðir: Ø15 og 28mm.
Ómálsettar pípur eru Ø15mm.
Sýnilegar lagnir frá inntaki að deiligrindum, þunnveggja stál fyrir hitaveitu og þunnveggja ryðfrítt stál fyrir neysluvatn.

HL: Handlaug	SV: Skolvaskar
EV: Eldhúsvaskur	BK: Baðkar
VS: Vatnssalerni	SB: Steypibað
ÚK: Útikrani	

Kalt vatn : ——— - ——— - ———
Heitt vatn: ——— - - ——— - - ———

KL 170347-7499

Tilvísun:	Heiti teikningar:

Br.	Dags.:	Af.	SamÞ.	Breyting:
X				
H				
G				
F				
E				
D				
C				
B				
A				

VGK HÖNNUN
VERKFRÆÐISTOFA
Grensásvegi 1 108 Reykjavík / Laugavegi 178 105 Reykjavík
Sími: 422 3000 www.vgkhonnun.is

BREKKUÁS 15
221 - HAFNARFJÖRÐUR

GRUNNMYND 2. HÆÐAR

NEYSLUVATNSLAGNIR

Dags.:		Kvarði: 1:50 í A1		Skrá: W:\Brekkuás 15\7. Teikningar\NV-GM-1.OG 2.H.dwg	
Hannað: HJ/SH		Teiknað: SH/HJ		Yfirfarið:	Samþykkt:
Verknr.:		Teikn.nr.:		Breyting:	Blað nr.:

... teikningu má hvorki fjölfalda né dreifa til þriðja aðila án okkar samþykkis. Brot á höfundarrétti varðar við lög.