

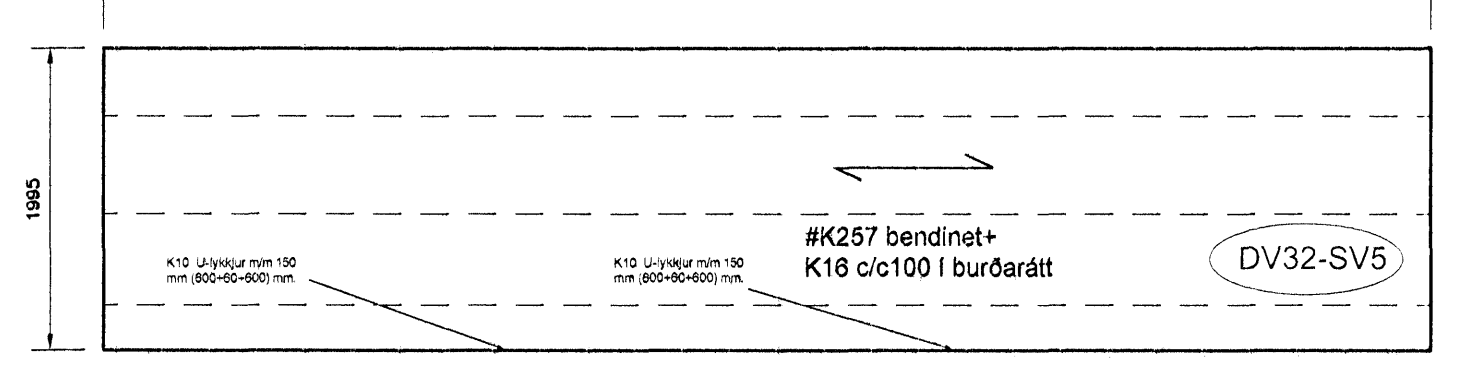
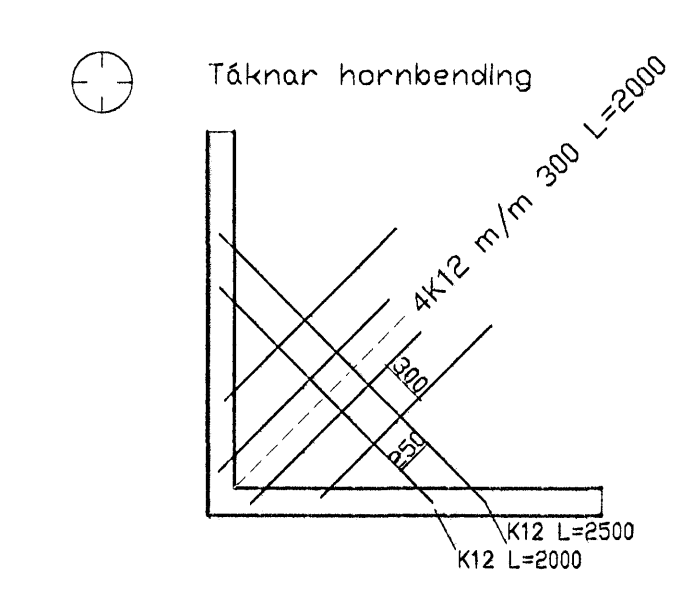
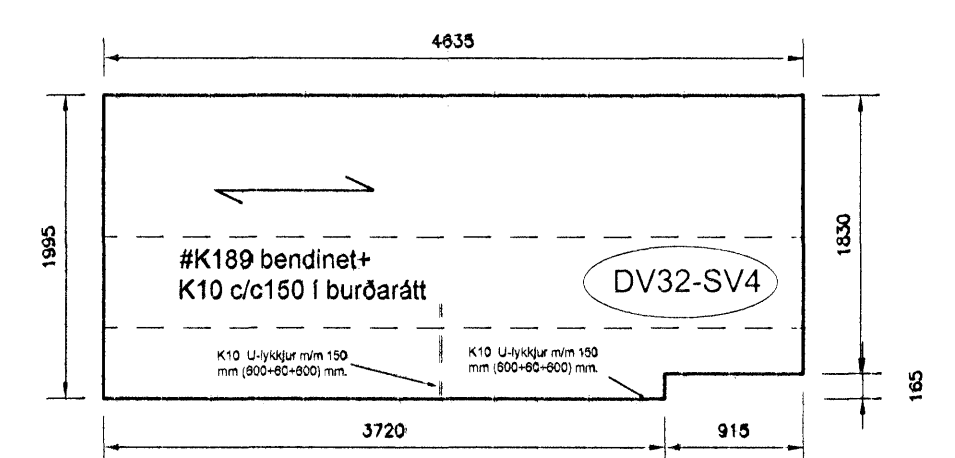
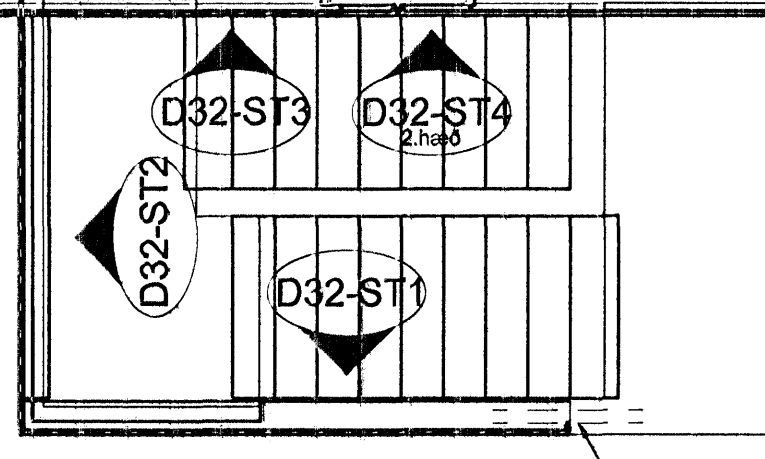


YFIRSTEYPA Á FILEGRAN 1:50


Steinsteypa í plötu og útveggi: S-250.
Steinsteypa í botnplötu: S-250.

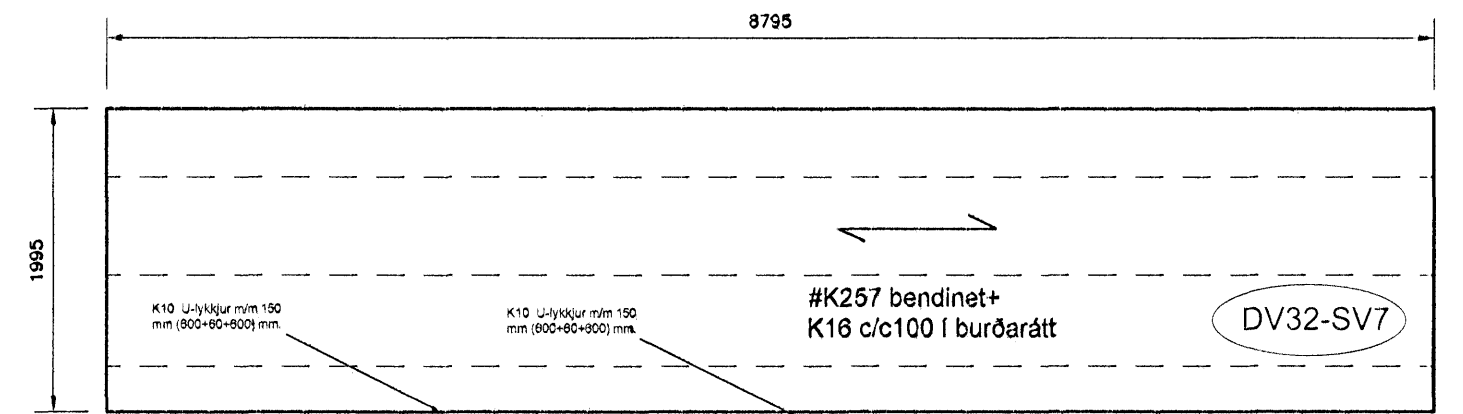


FILEGRAN YFIR SVALAGANGI 1:50

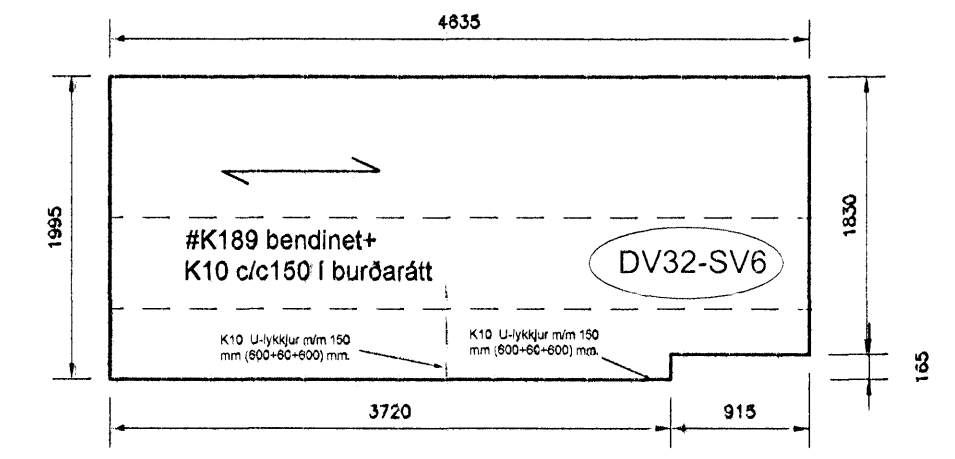


FILEGRAN YFIR SVALAGANGI 1:50

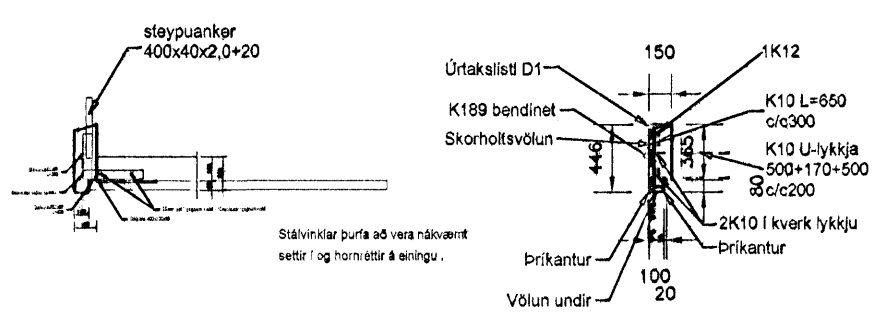


BITI B01 YFIR SVALAGANGI 1:50

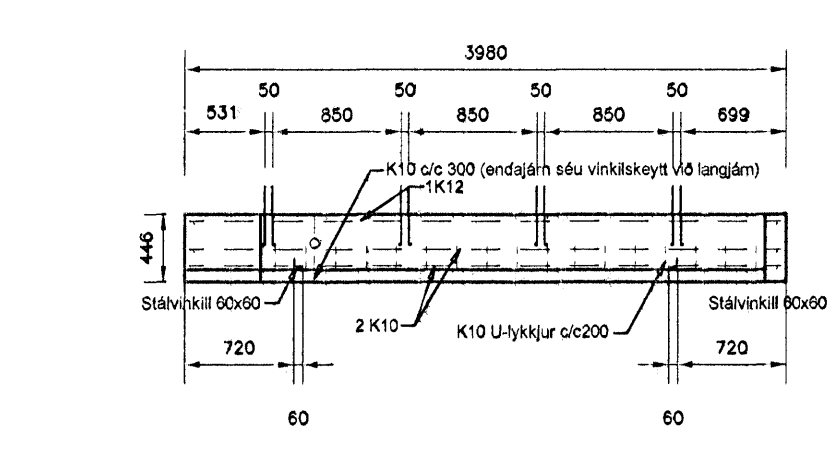

D32-B01

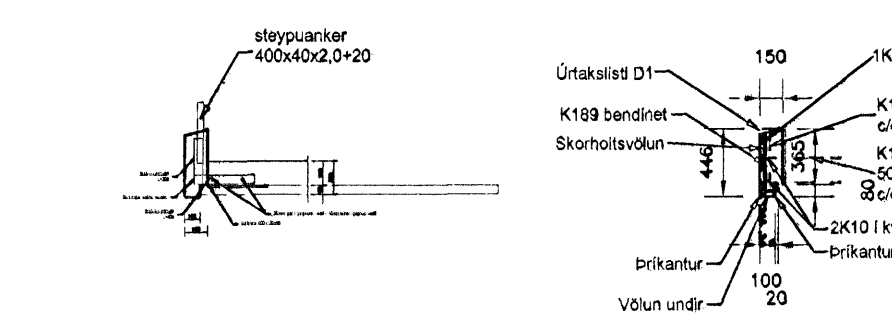

BITI B02 YFIR SVALAGANGI 1:50

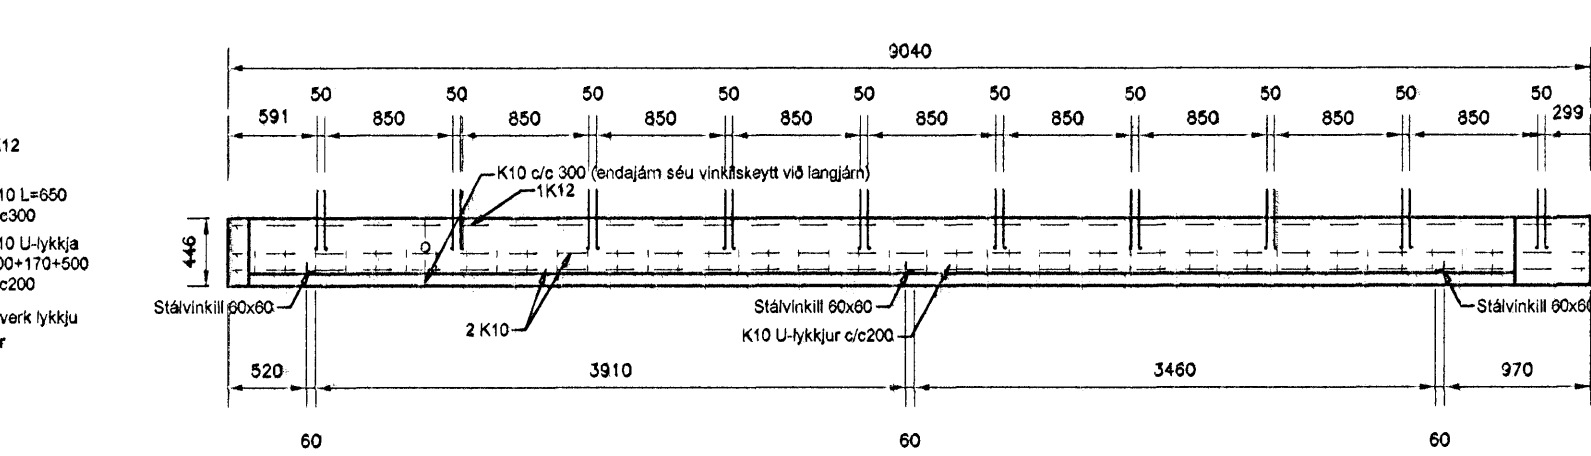

BITI B02 YFIR SVALAGANGI 1:50

D32-B02

Samykkt þann
21. DES. 2007
Byggingfulltrúinn í Hafnarfirði
F.h.Sigurbjartur Halldórsson

Dagur	Breytingur	Nr.	Noti
meter Verkfræðistofa ehf Síðumúli 1, 108 Reykjavík Sími: 5678922, Faxi: 8940059 meter@meter.is, www.meter.is			
DREKAVELLIR 32, 221 HAFNARFJÖRÐUR			
FILEGRANEININGAR, BITAR OG YFIRSTEYPA Á PLÖTU			
TOLUSKRA	263-221-DREKAVELLIR 32	HANNAÐ	FO
SAÞYRKET	Fríðrik Ólafsson	TEKNIÐ NR.	263-B13
DAGS	23.10.2007	YFIRFARÐ	FO
		STÓFA	01
		BLAÐ NR.	B-13
		VERK NR.	263