
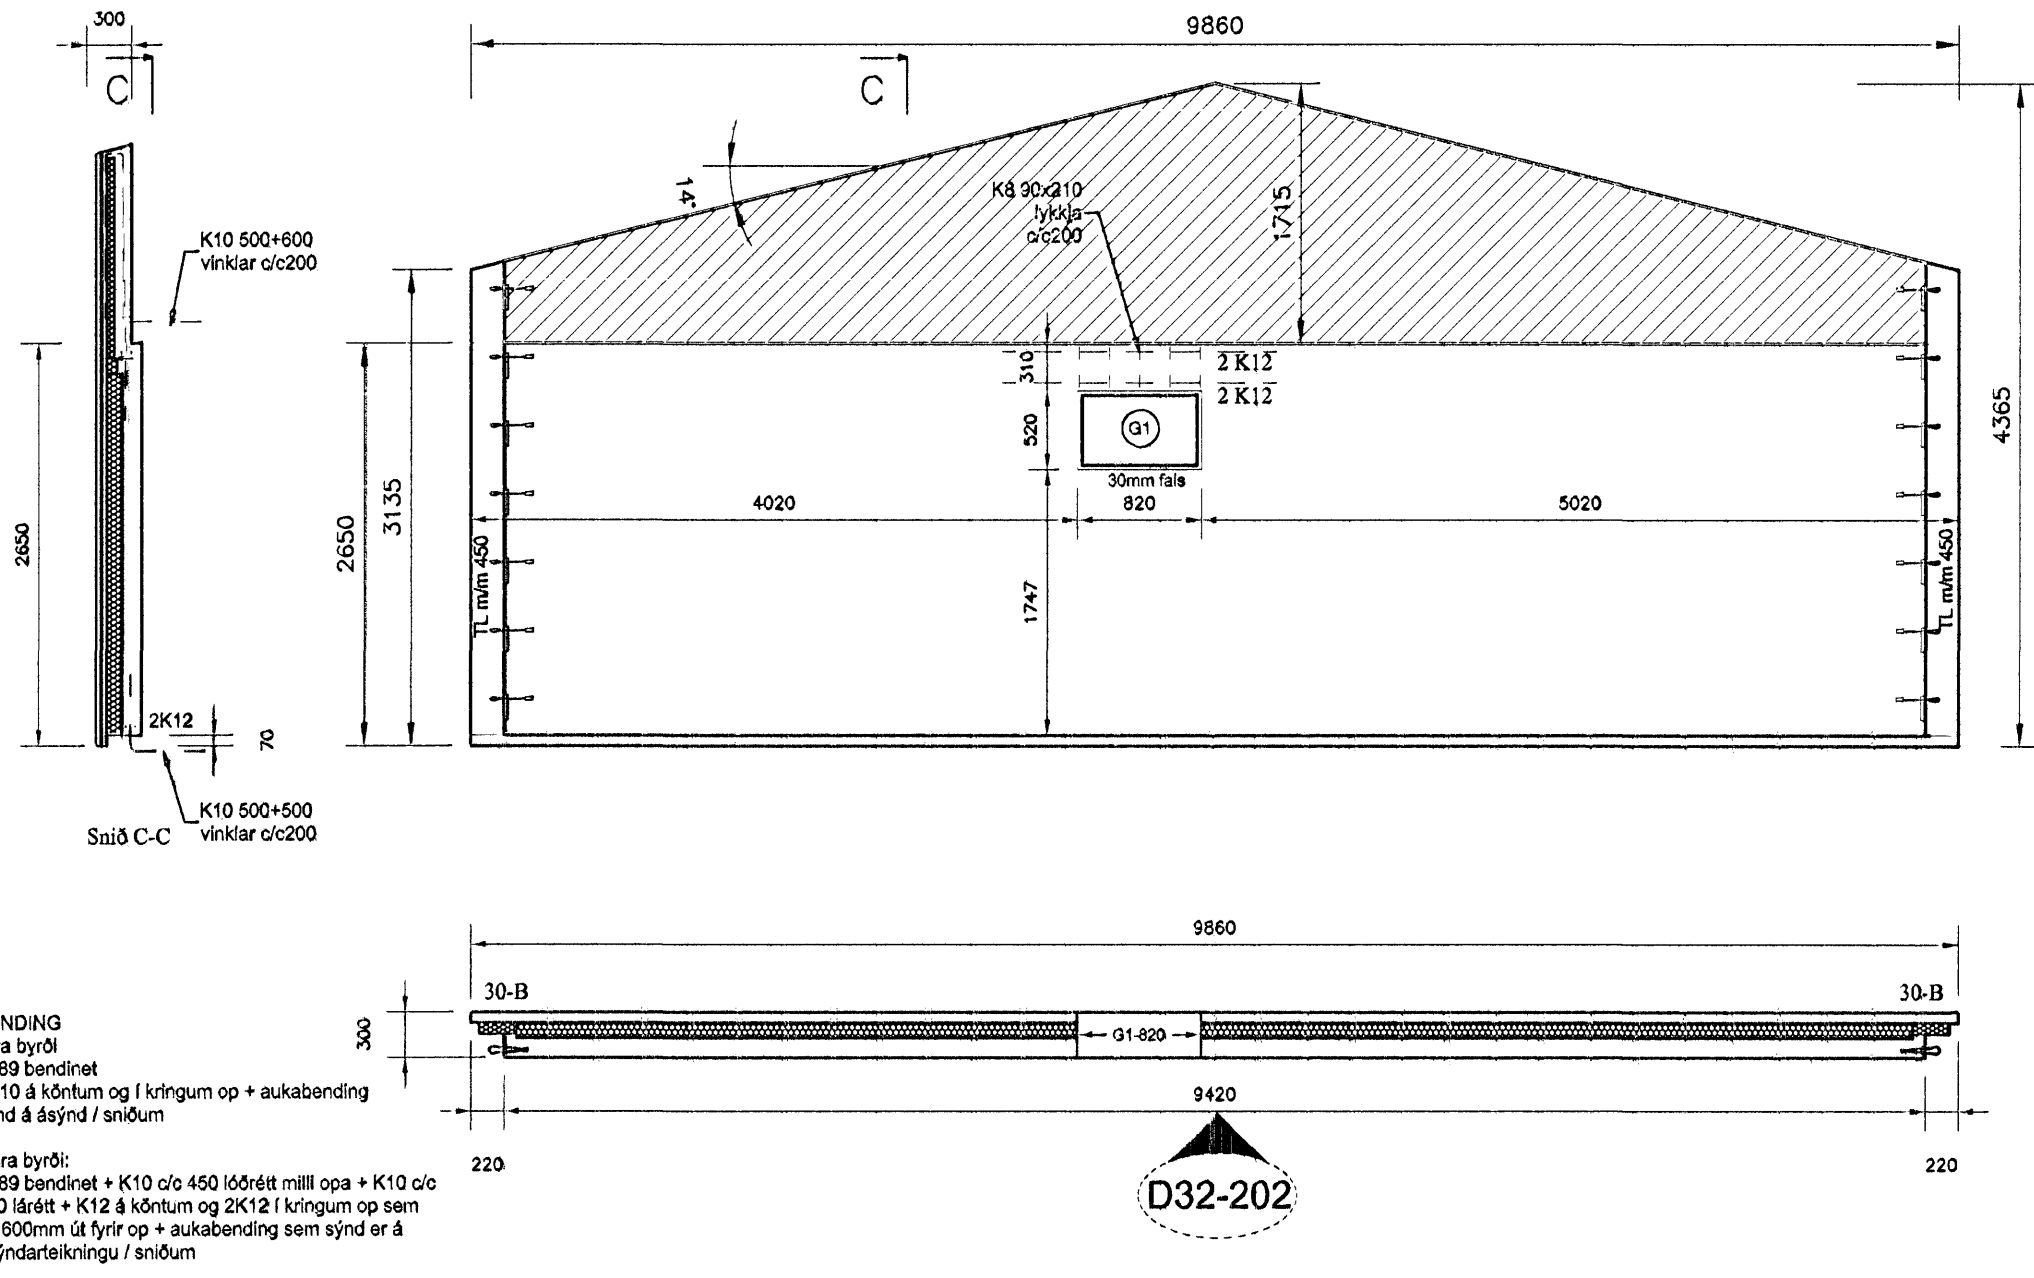
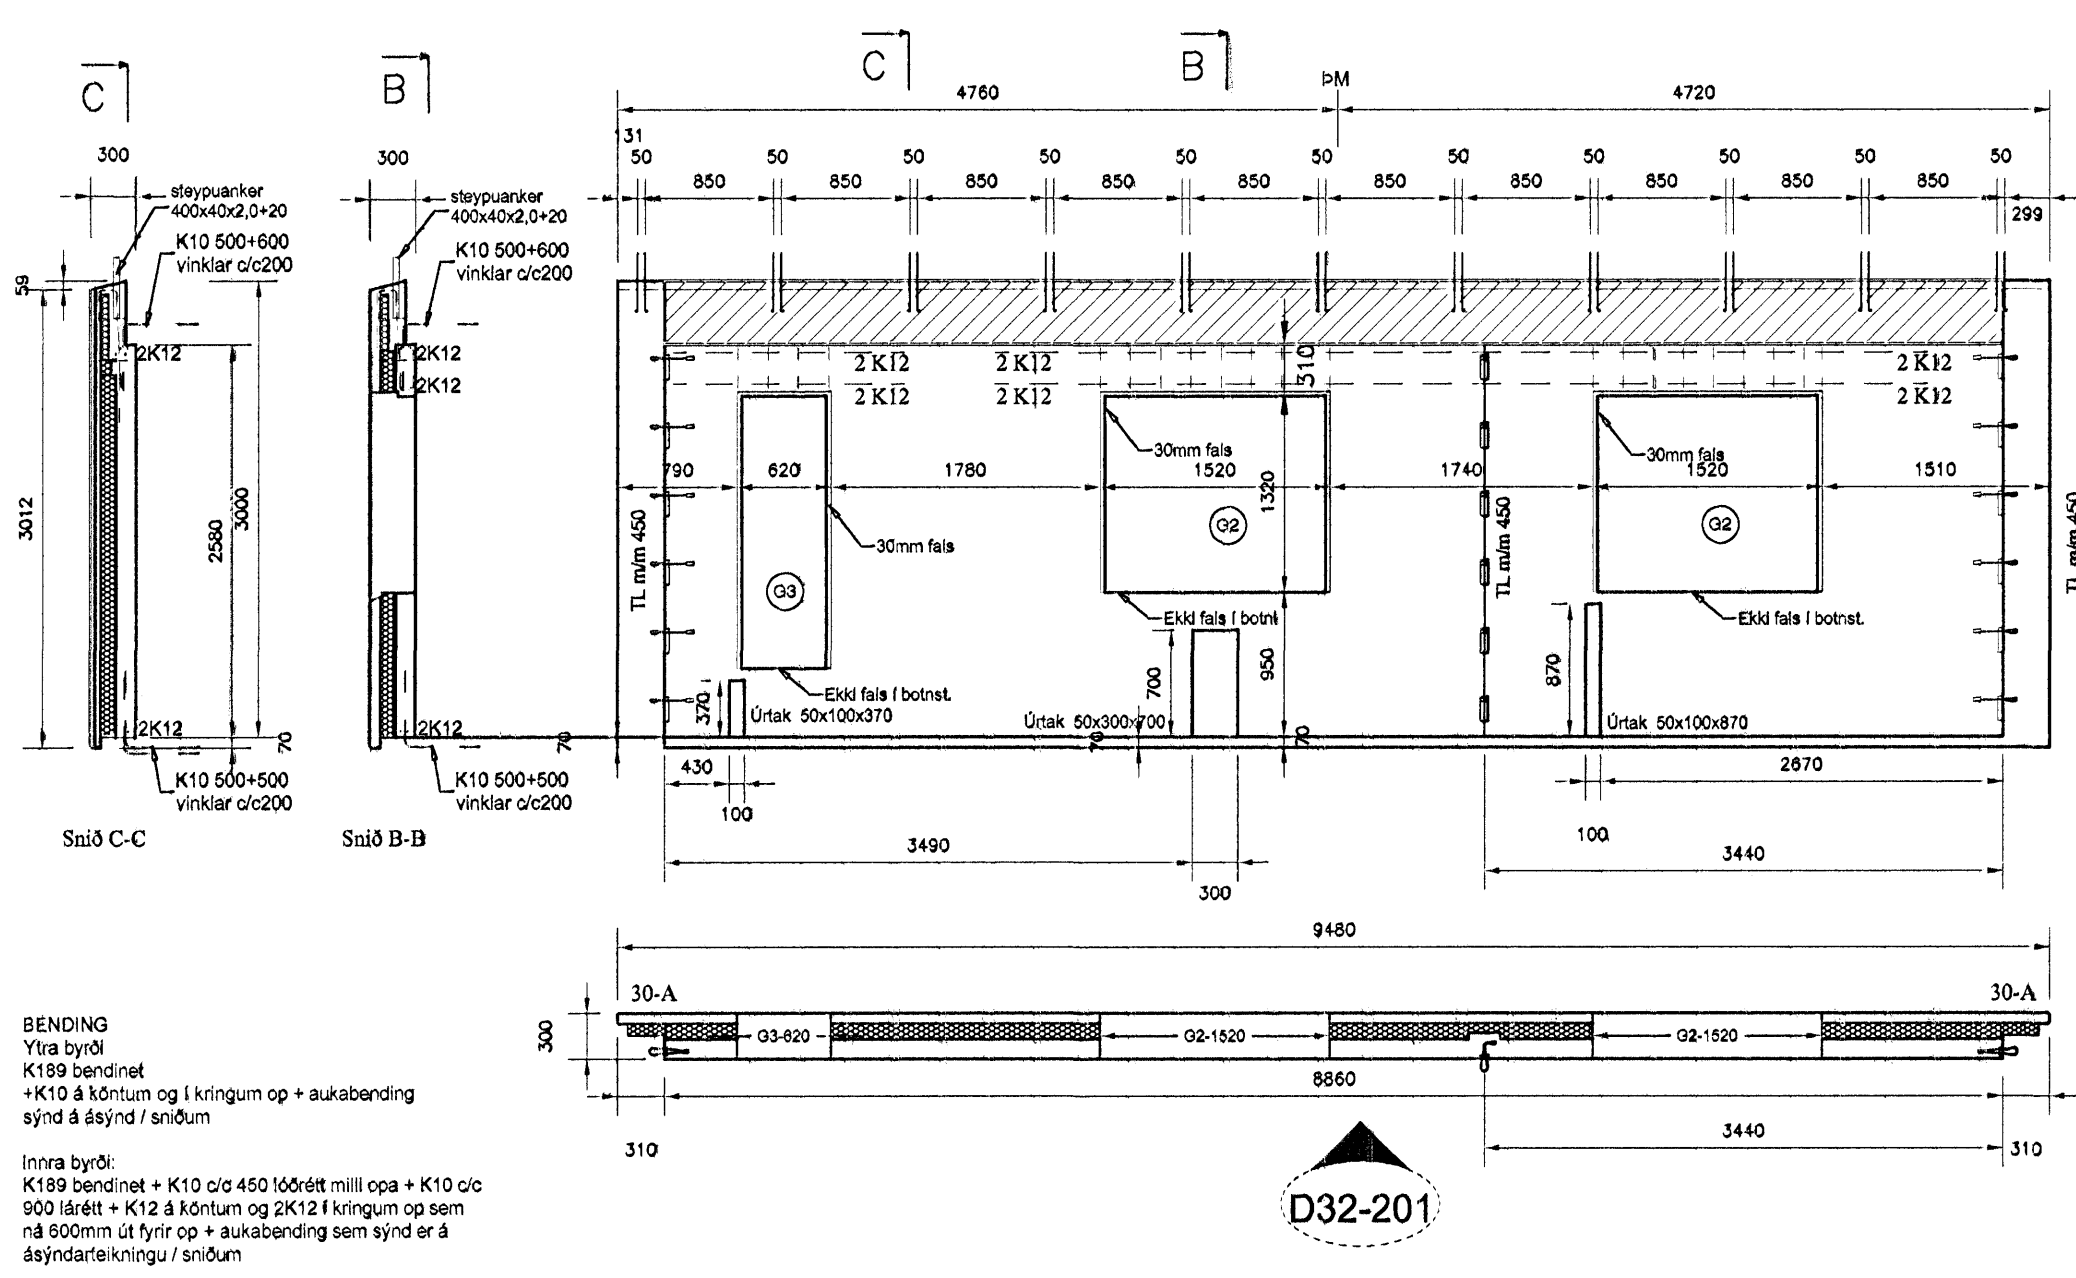


Grunnmynd 2 hæð 1:50

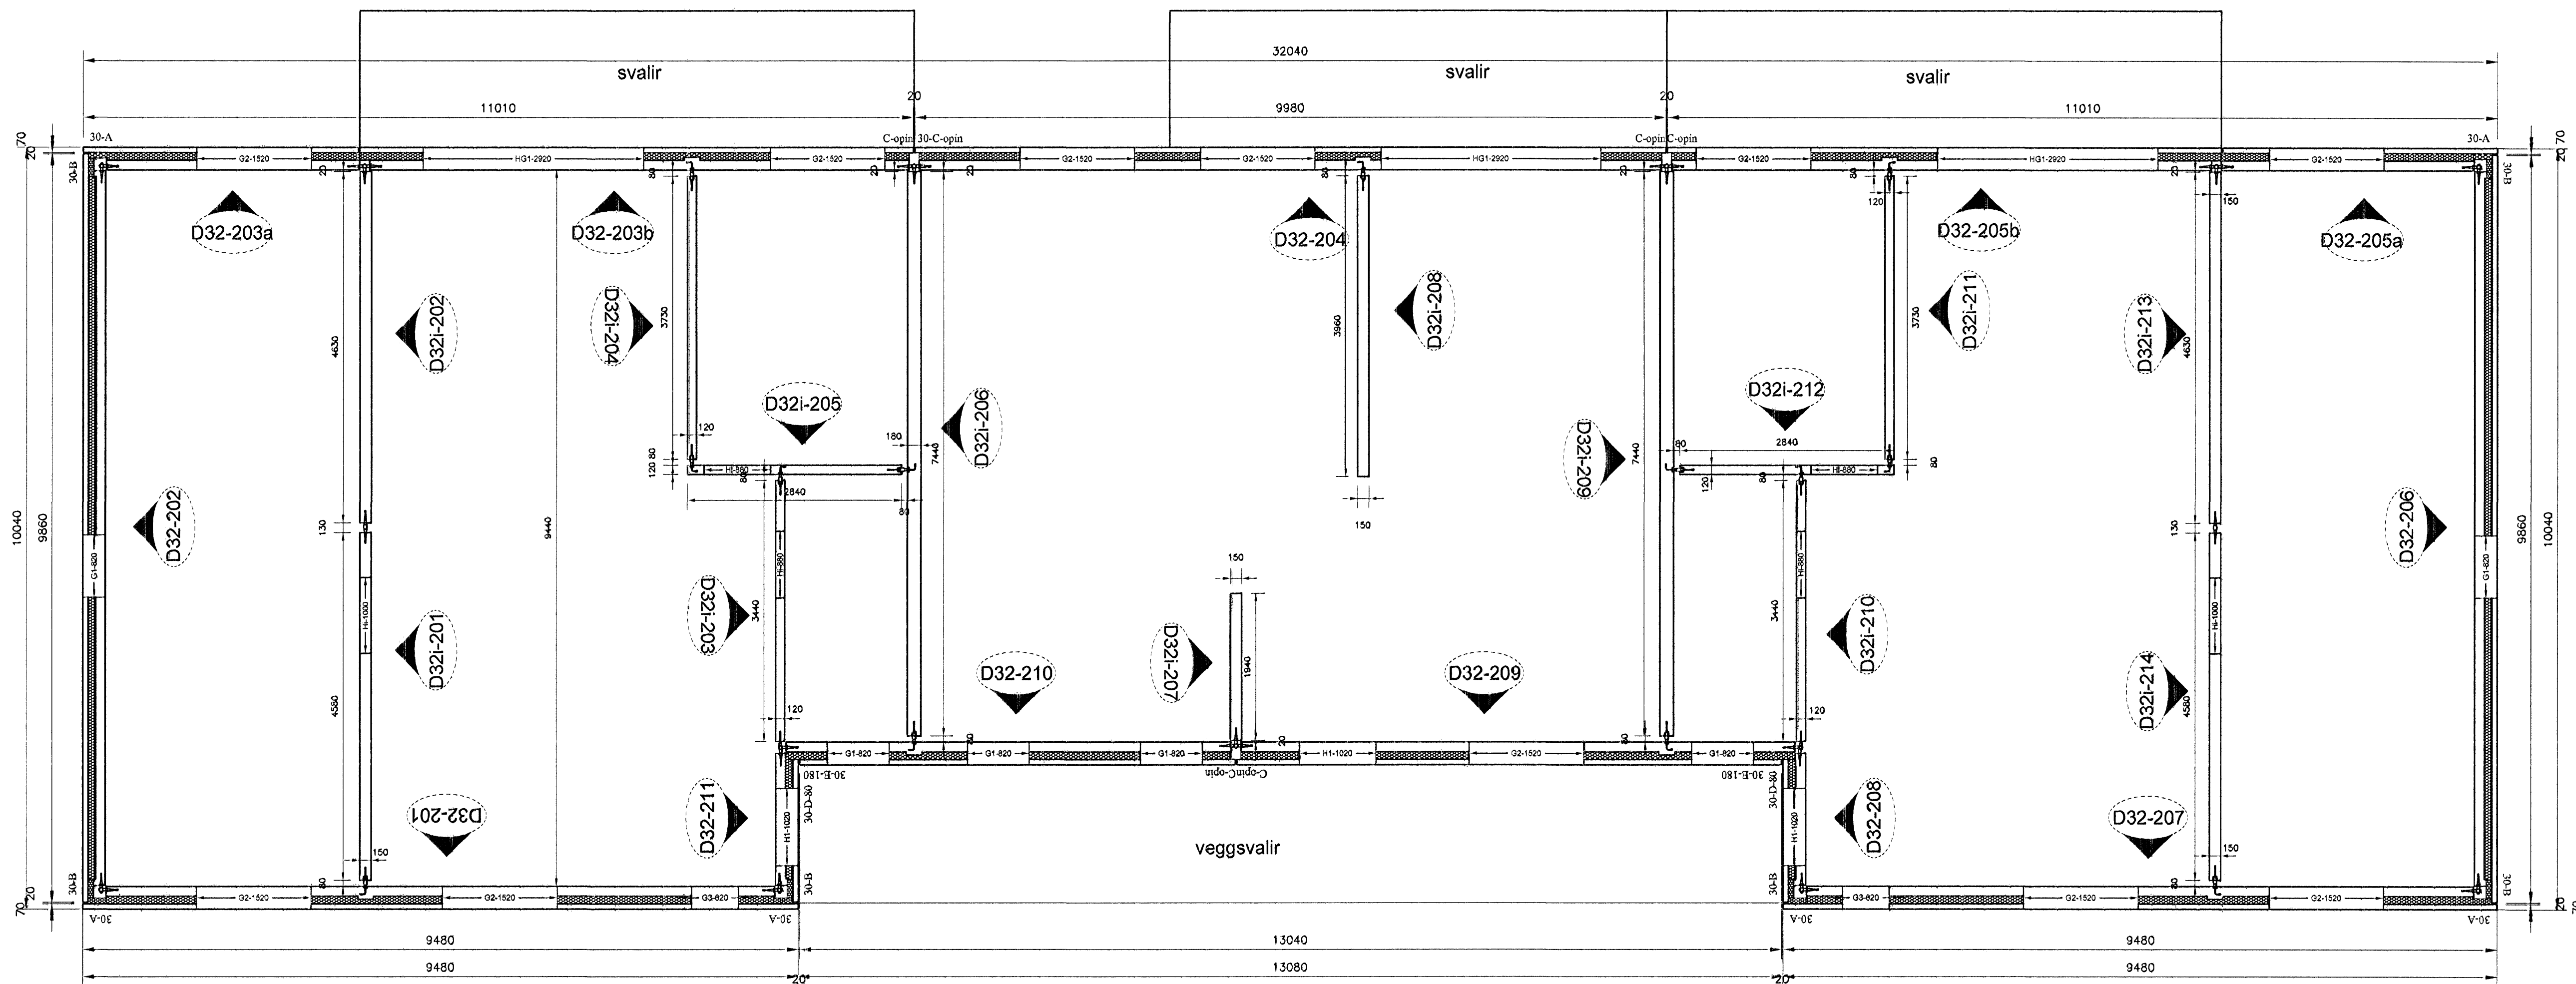

Lýsing:

Byggt er fjölbýli á tveimur hæðum. Samtals sex íbúðir. Hásið er byggt upp úr steinsteyptum samlokueiningum frá Smellinn ehf., Akranesi. Þakið er með 14° halla. Hásið er steinað að utan með dökkum og ljósum salla.

Sökkjar og botnplata: Sökkjar og botnplata eru úr jörnþentri steinsteypu. Einangrað er undir botnplötu með 75 mm polystyren einangrun.

Þak: er uppstílað á steyptri plötu. Klætt að utan með borðaklæðningu, þakpappa og klætt með bórú-jörni. Útloftunarrör er í hverju sperrubili, sperrur 50x125 m/m 600mm. Þakið er einangrað með 200mm steinullar-einangrun ofan á plötu. Rennur eru lokaðar í þakkanti en niðurföll eru utaná liggjandi.

**Samykktt þann**  
21. DES. 2007  
Byggingulltrúinn í Hafnarfirði  
F.h. Sigurbjartur Halldórsson

Dagur	Breytingar	Nr.	Nafn
<b>meter Verkfræðistofa ehf</b> Síðumúli 1, 108 Reykjavík Sími: 5878922, Dsm: 8940059 meter@meter.is, www.meter.is			
DRÖGAVELLIR 32, 221 HAFNARFJÖRÐUR EINGAR GRUNNMYND-ÚTVEGGIR 2 HÆÐ, D32-201 OG D32-202			
TÖLVUSKRÁ	263-221-DRÖGAVELLIR 32	HANNAÐ	FO
TEKNIÐ	FO	YFIRFARÐ	FO
ÓTÖFA	01	SAÞYRKAT	263-B9
FRÓÐGÆT	Fróðgættur 2303592459	TEKNIÐ NR.	263-B9
SKV.	1:50	BLAÐ NR.	B-09
VERK NR.	263	DAGS	23.10.2007