



Samþykkt þann
 21 DES. 2007
 Byggingulltrúnni í Hafnarfirði
 F.h. Sigurbjartur Halldórsson

Lýsing:

Byggt er fjölbýi á tveimur hæðum. Samtals sex íbúðir. Húsið er byggt upp úr steinstöptum samlokueiningum frá Smellinn ehf., Akranesi. Þakið er með 14° halla. Húsið er steinað að utan með dökkum og ljósum salla.

Sökkjar og botnplata: Sökkjar og botnplata eru úr járn-bentri steinstöpu. Einangrað er undir botnplötu með 75 mm polystyren einangrun.

Þak: er uppstílað á steyptri plötu. Klætt að utan með borðklæðningu, þakpappa og klætt með báru-járni. Útloftunarrör er í hverju sperrubili, sperrur 50x125 m/m 600mm. Þakið er einangrað með 200mm steinullar-einangrun ofan á plötu. Rennur eru lokaðar í þakkanti en niðurfylli eru utaná liggjandi.

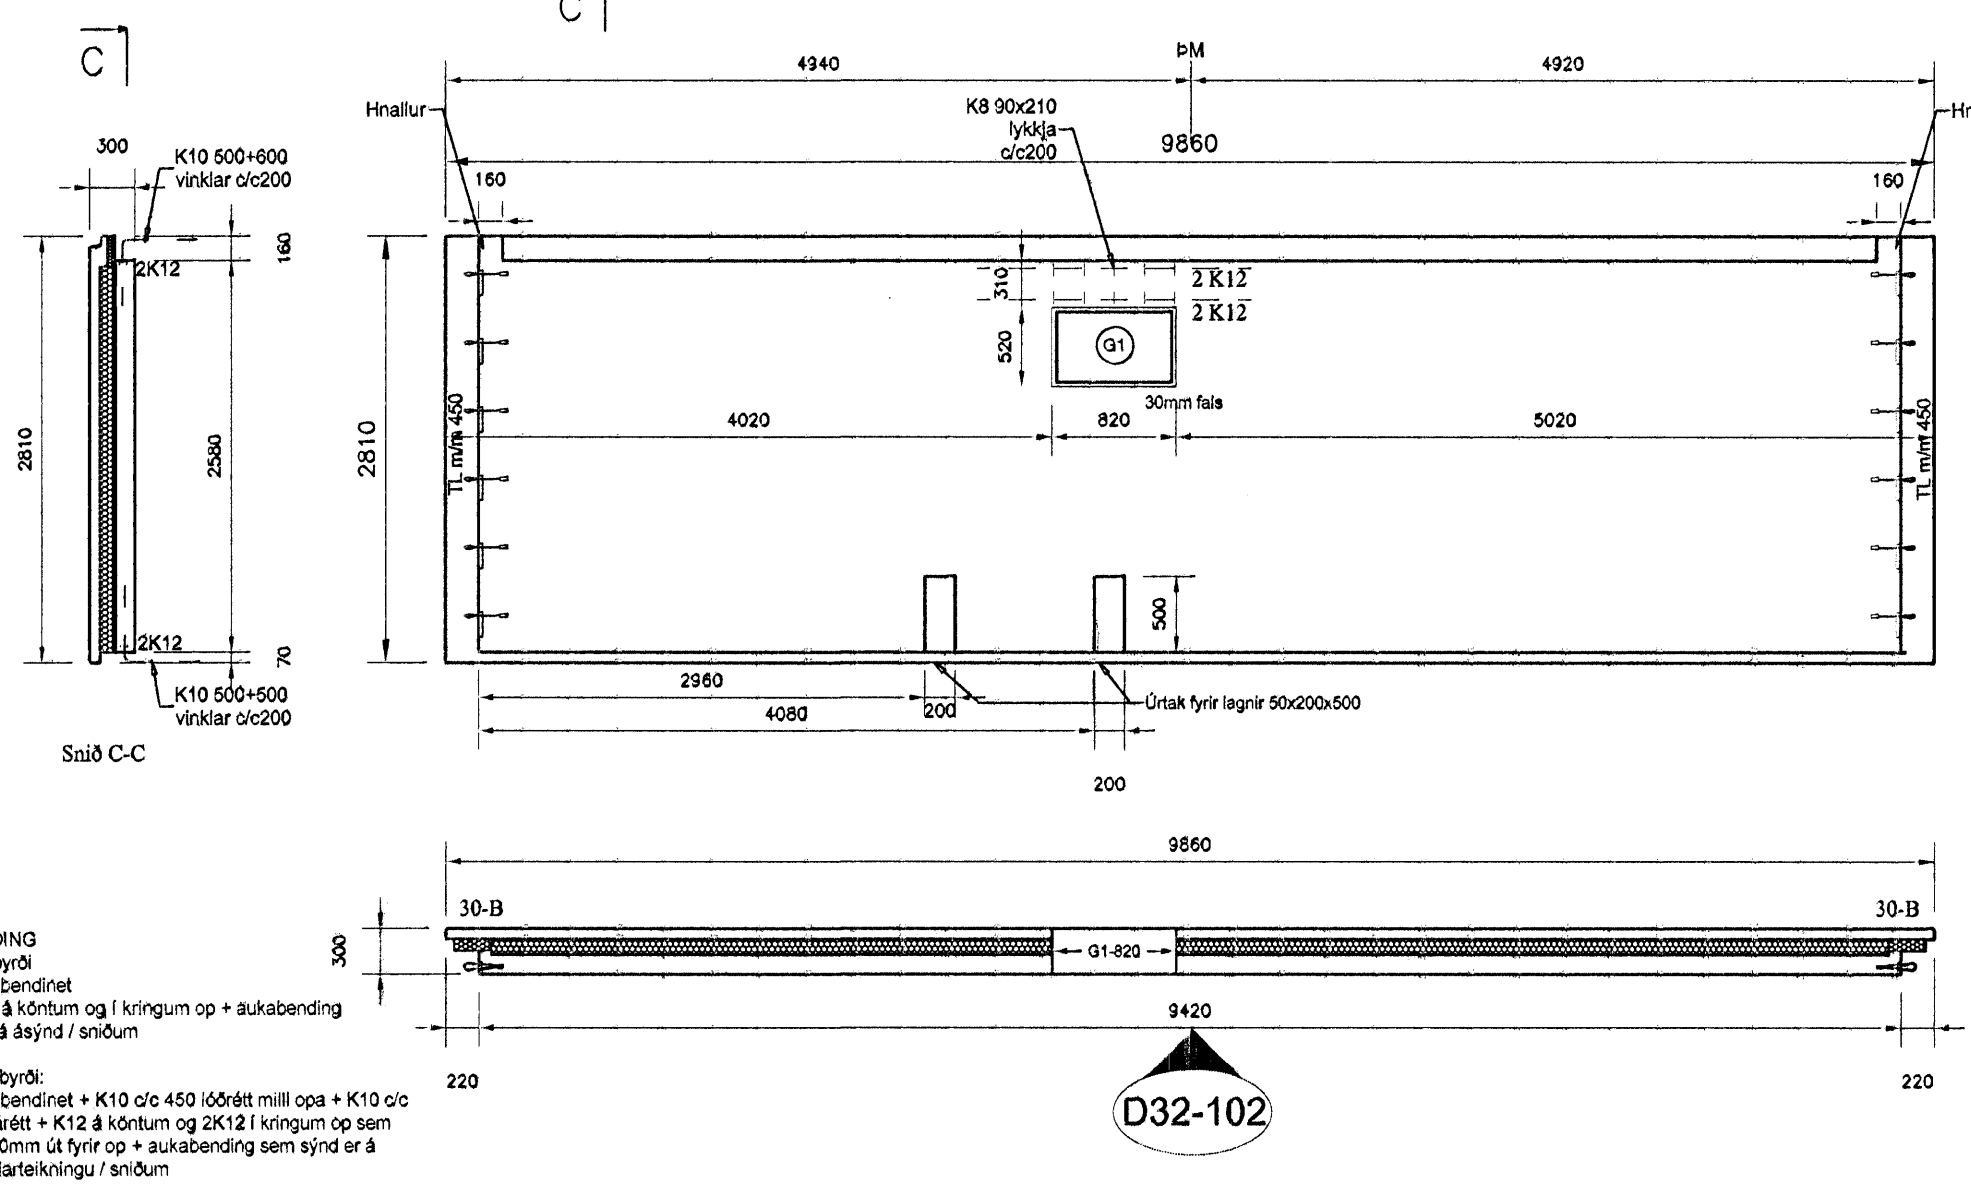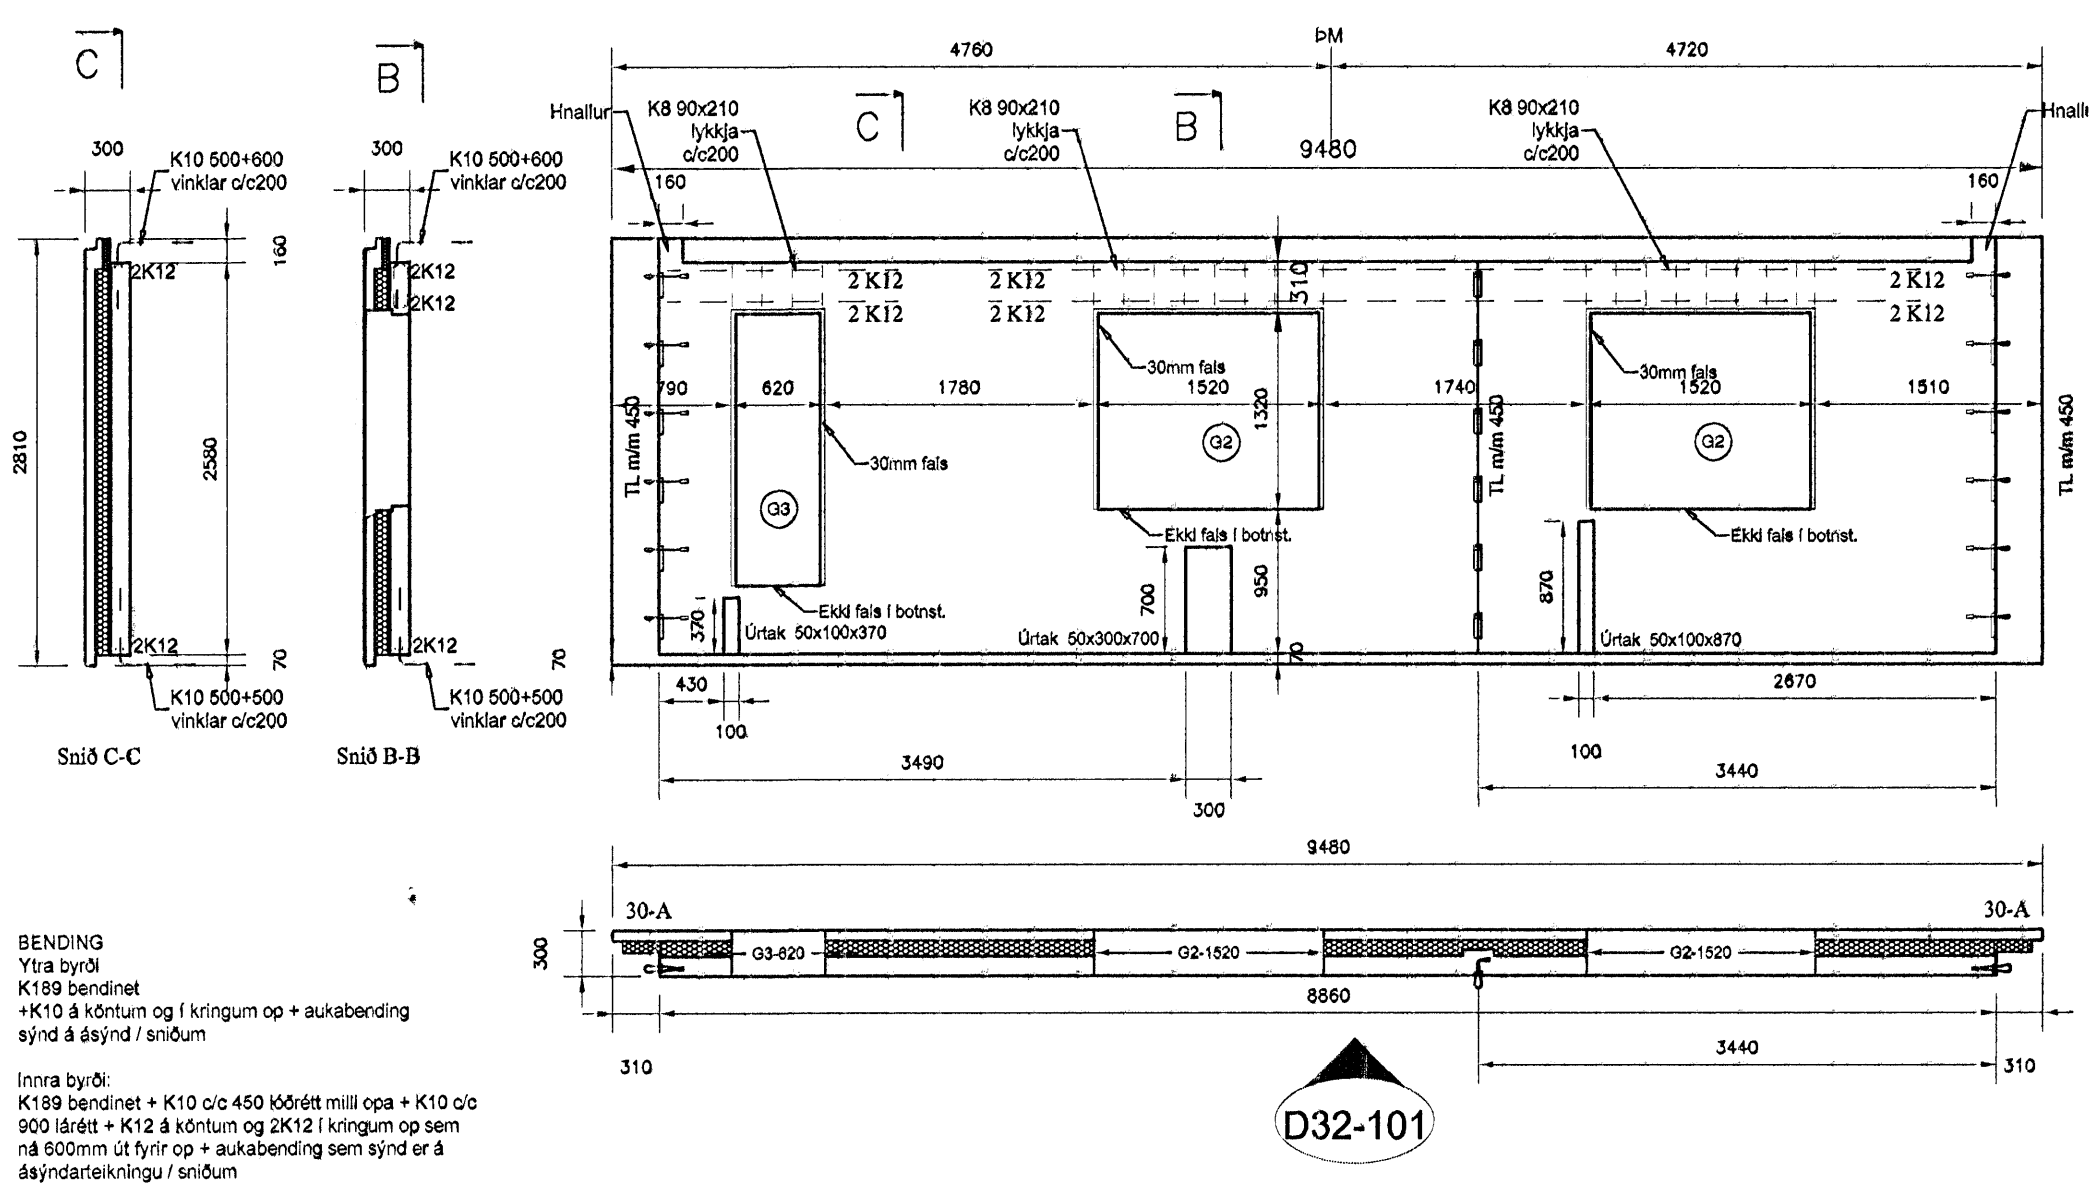

BENDING
 Ysta byrð
 K189 bendinet
 +K10 á kórntum og í kringum op + aukabending
 sýnd á ásynd / snidum

DING
 byrð
 I bendinet
 I kórntum og í kringum op + aukabending
 sýnd á ásynd / snidum

Dag:	Breytingar:	Nr.:	Matn:
meter Verkfræðistofa ehf Síðumúli 1, 108 Reykjavík ÁRITUN SAMRÆMINGARHÖNDLUNAR: Fríðrik Ólafsson 2303592459 Sími: 5878922, Faxi: 8940058 meter@meter.is, www.meter.is foltss			
DREKAVELLIR 32, 221 HAFNARFJÖRÐUR			
EININGAR GRUNNMÝND-ÚTVEGGIR 1 HÆÐ, D32-101 OG D32-102			
TÖLVUSKÝMA	HANNAÐ	TEKNAÐ	YFIRFARAÐ
263-221-DREKAVELLIR 32	FO	FO	FO
GÍTAFKA	01		
SAMÞYKKT	TEKNING NR.	MKV.	BLAÐ NR.
Fríðrik Ólafsson 2303592459	263-B4	1:50	B-04
DAGS:	VERK NR. 263		
23.10.2007	foltss		