REYKJAVÍKURVEGUR 72, HAFNARFJÖRÐUR

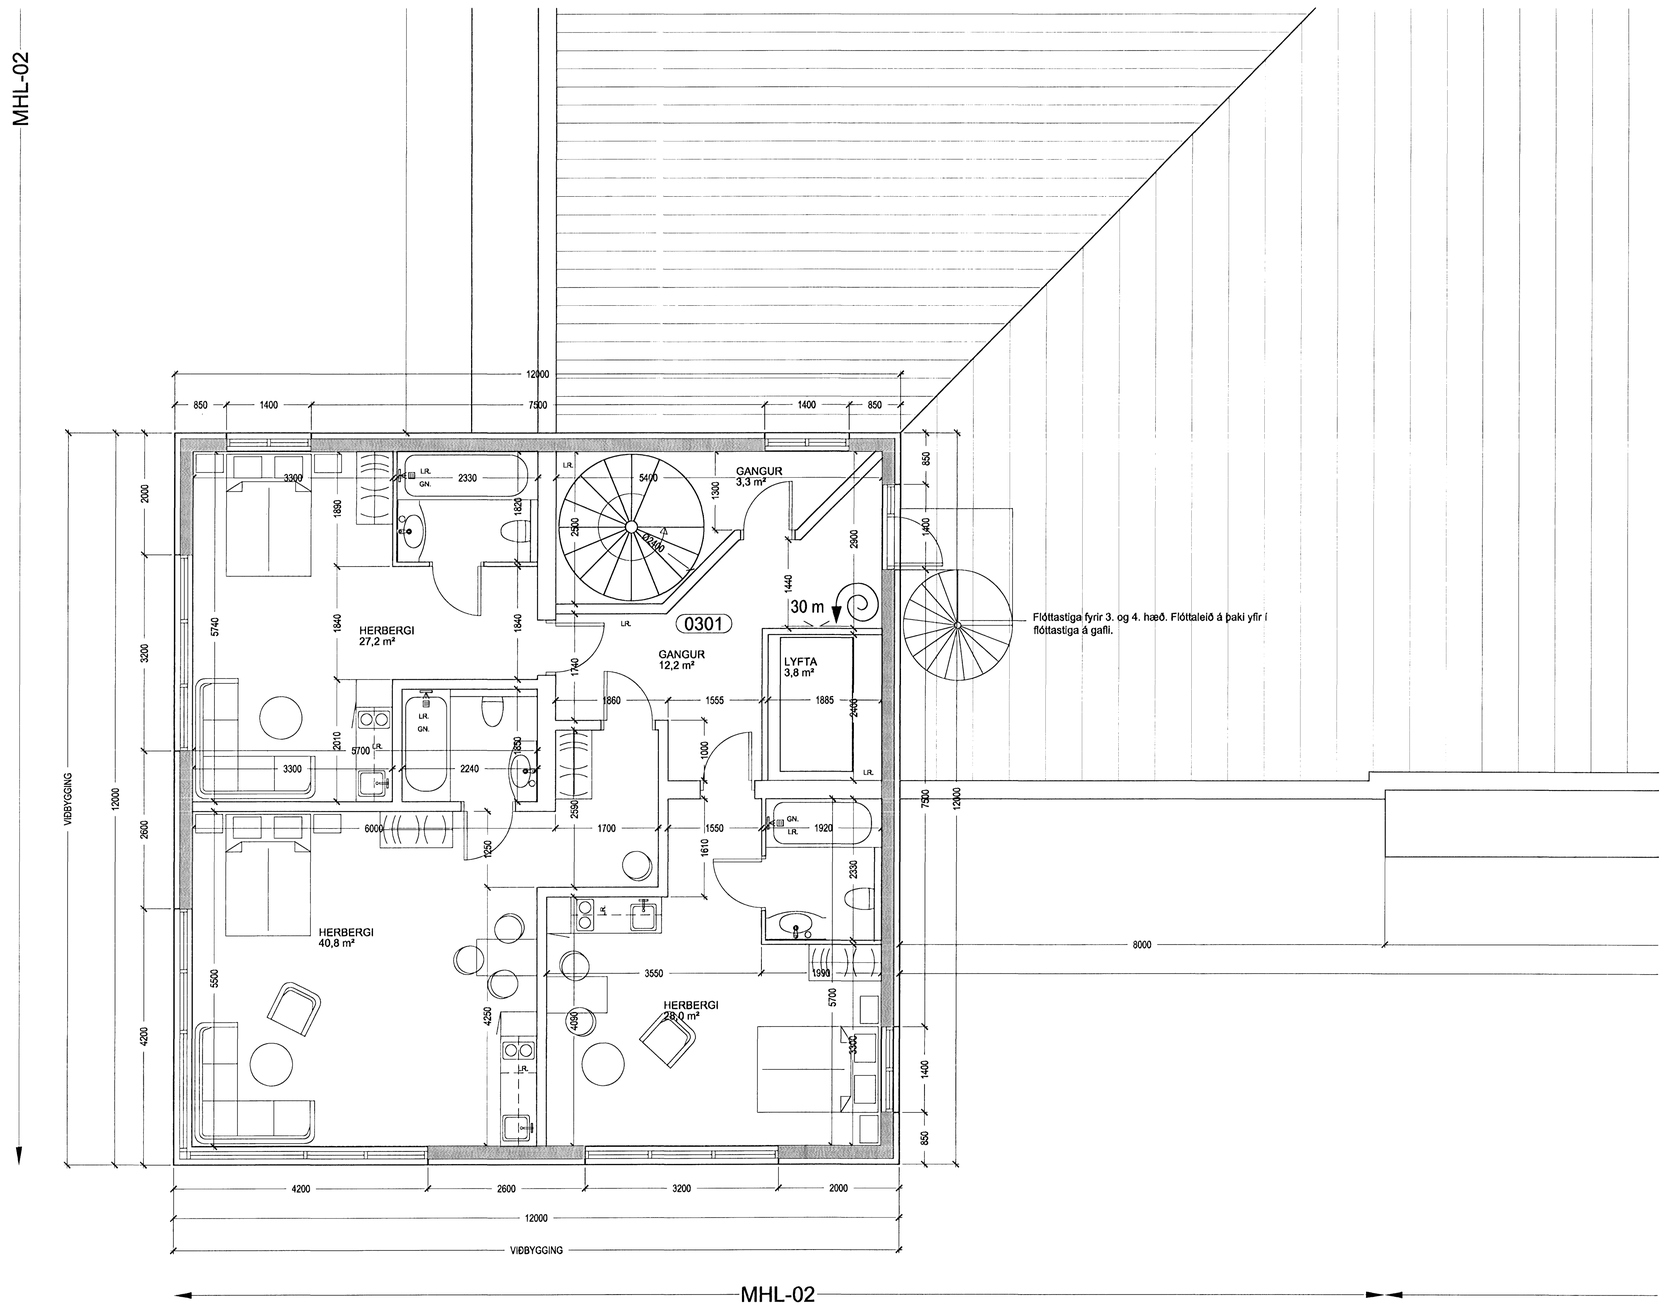

GRUNNMYND 3.HÆÐ

Samþykkt þann:
21 DES. 2007
Byggingafulltrúinn í Hafnarfirði
F.h.Sigurbjartur Halldórsson

REYKJAVÍKURVEGUR 72, HAFNARFJ.		TEIKN.NR. 205
EFNI:	VERKTEIKNINGAR	DAGS.:01.12.2007
	GRUNNMYND 3. HÆÐAR	MKV.: 1:50
	VIÐBYGGING - TURN	ÚTGÁFA: Frum.
HÖNNUÐIR:	Erlendur Árni Hjálmarsson, Byggingafræðingur, Kt.: 10.03.'55-5239	
	Hjálmar Örn Guðmarsson, Byggingafræðingur, Kt.: 20.06.'72-3809	