



Að lóðarmörkum

90 mm plastp. + 32 mm svæðislýsing  
2x50 mm plastp. sími og sjónvarp

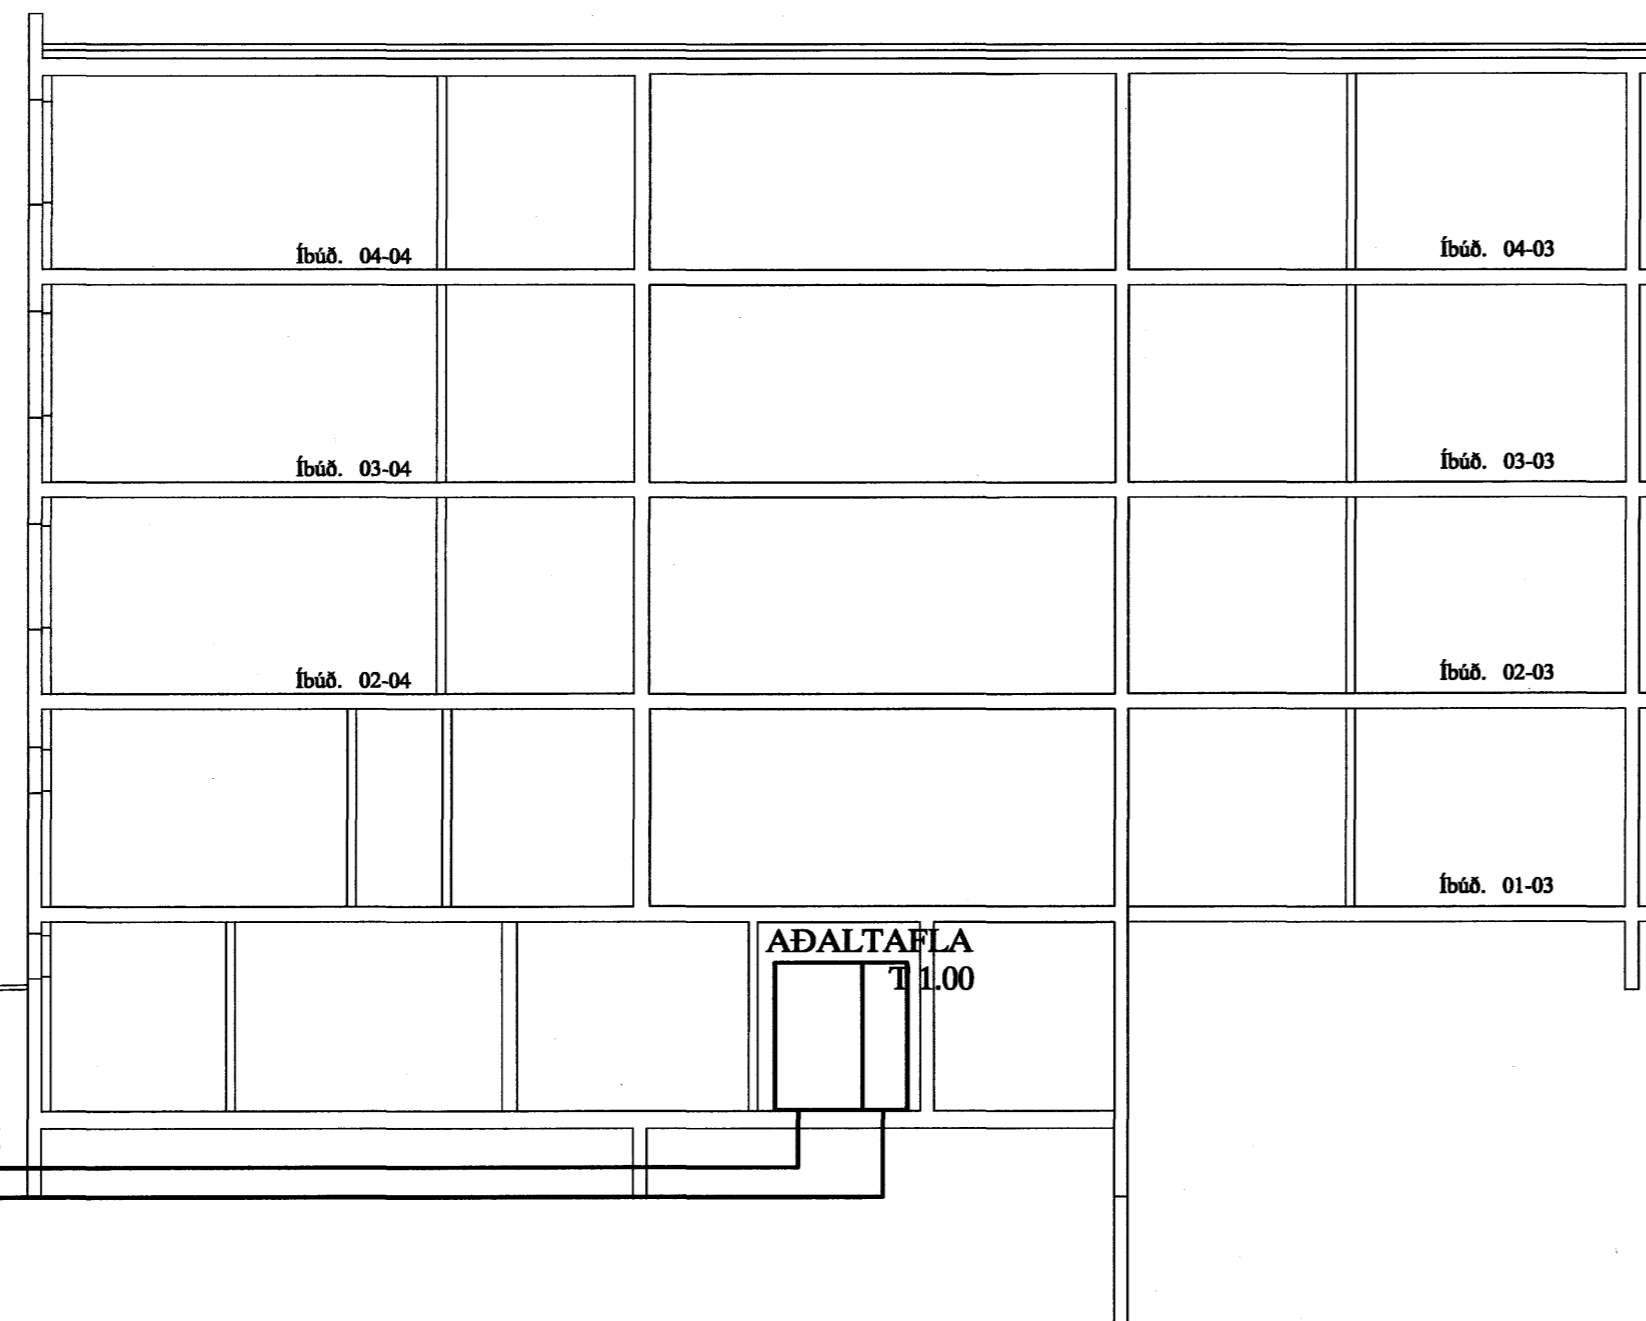

SNIÐ Í INNTAK M. 1:100

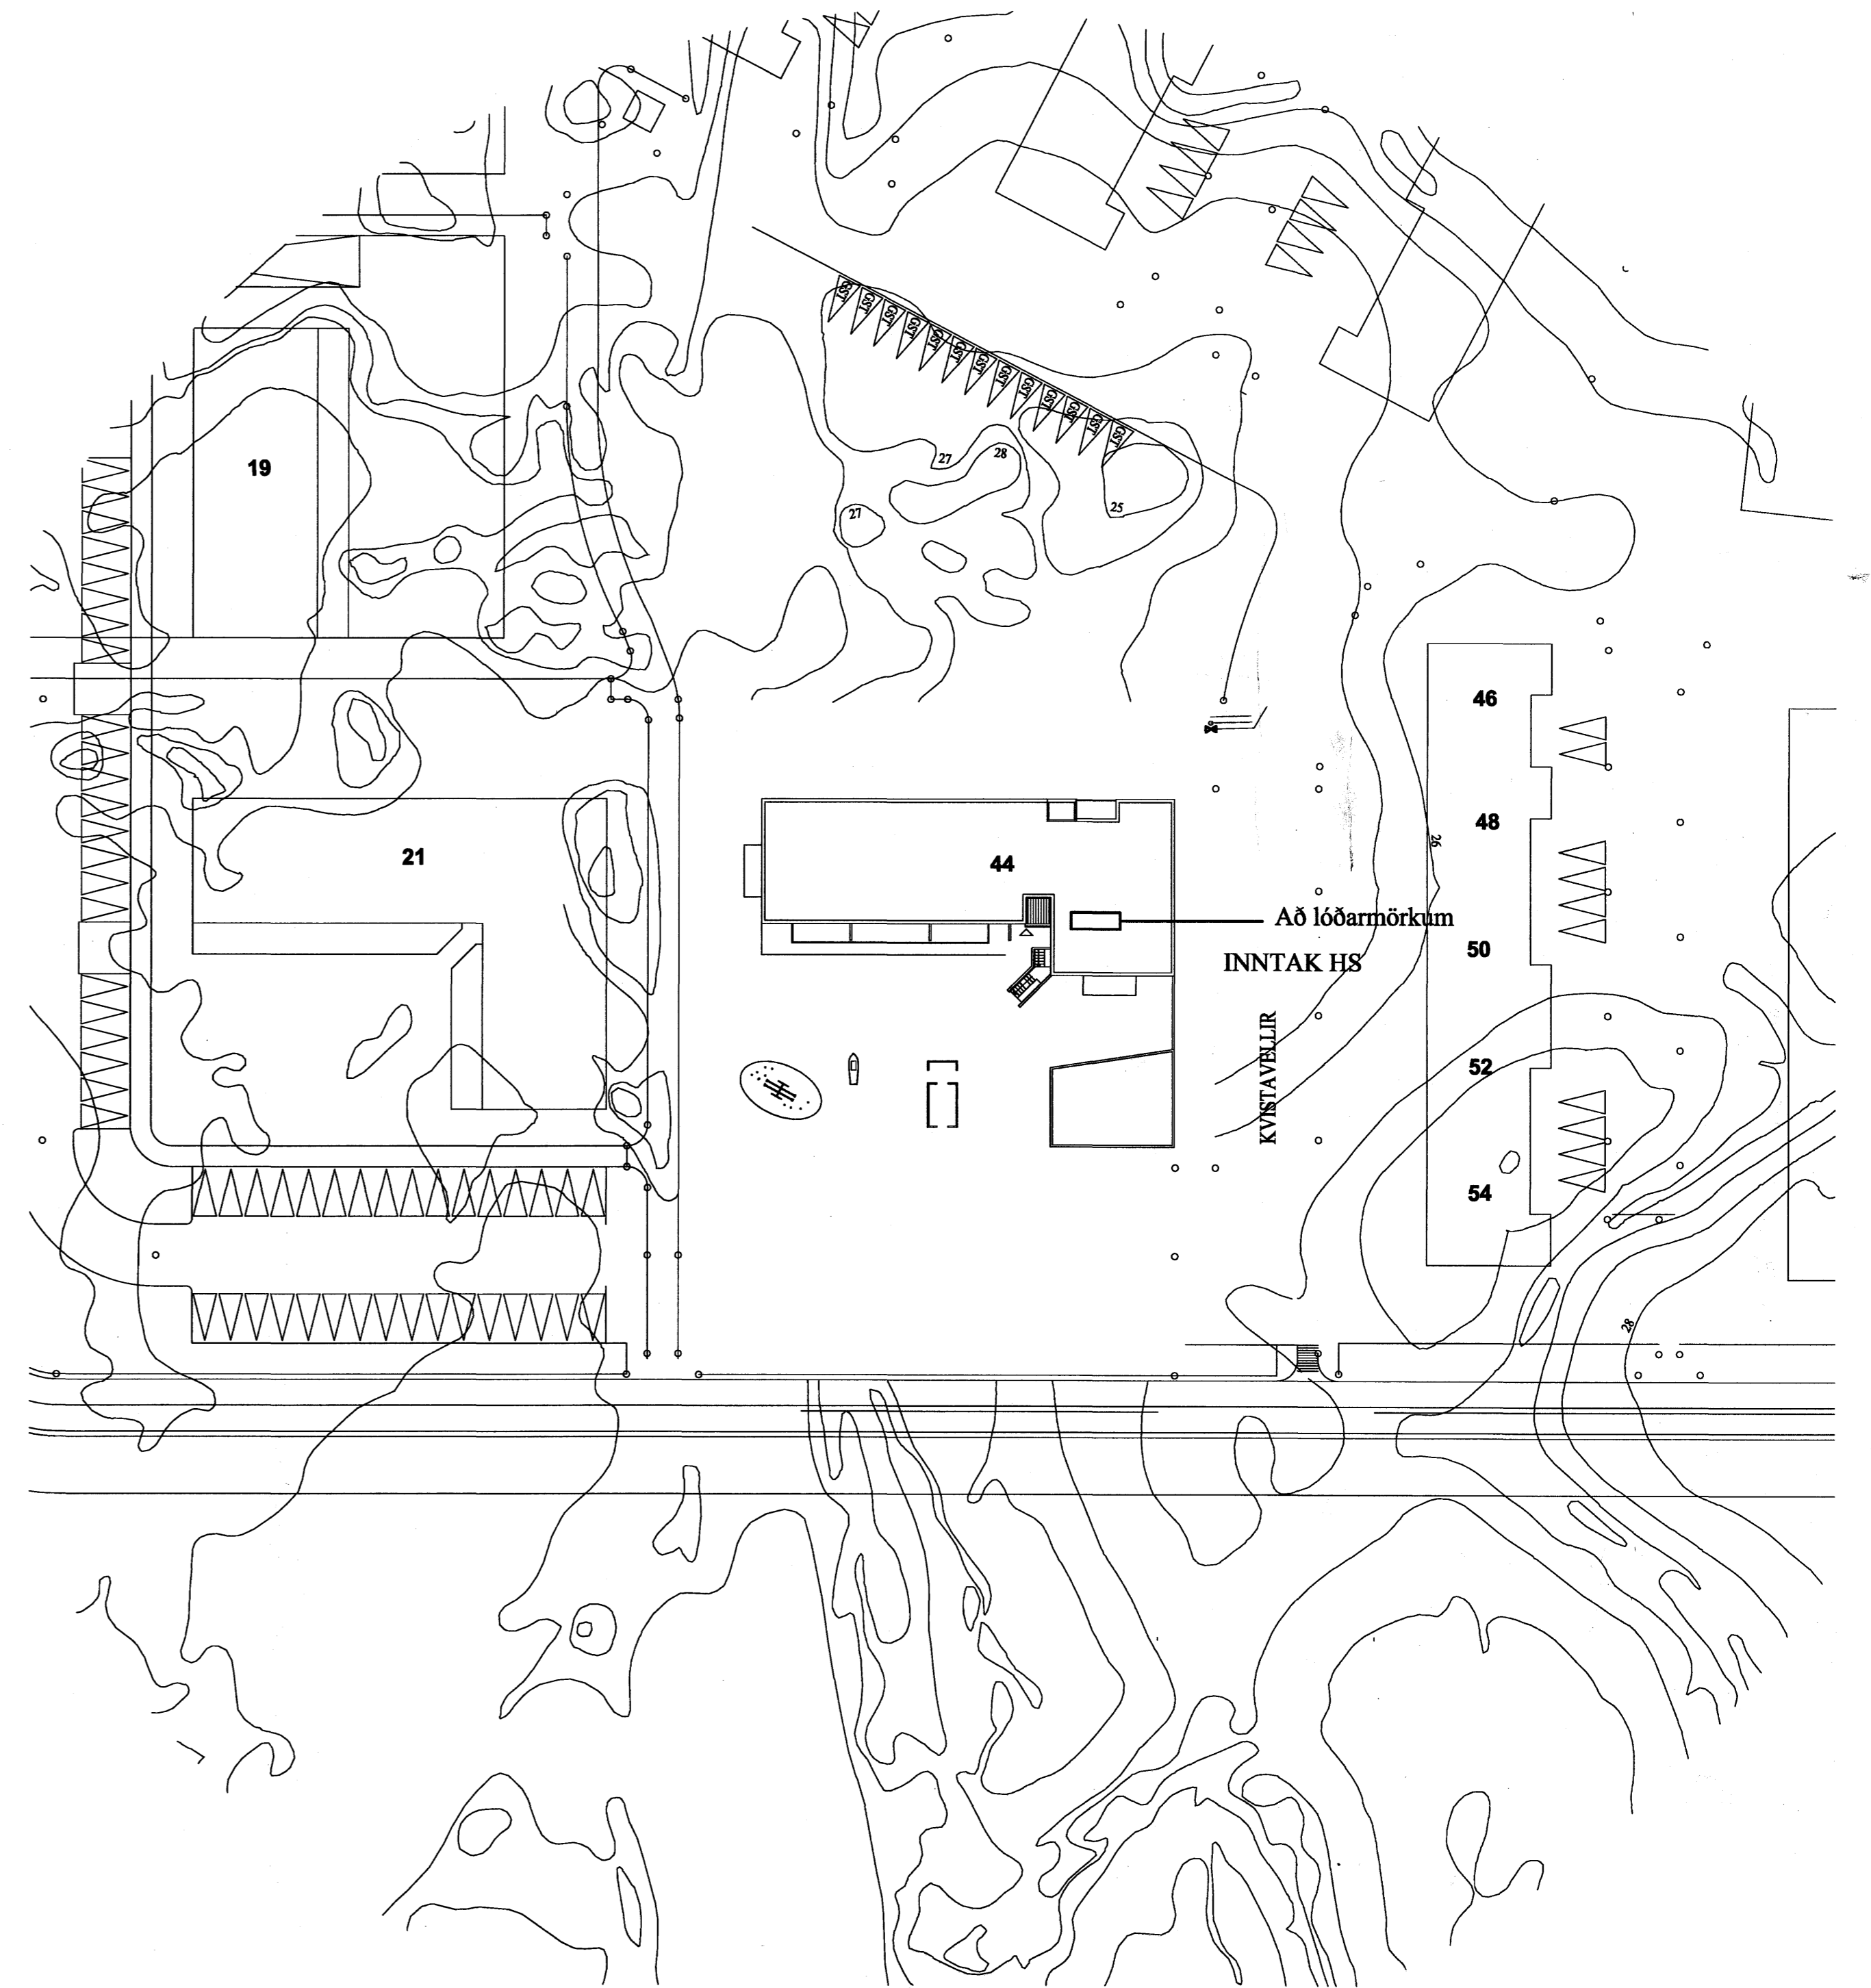

AFSTÖÐUMYND M. 1:500

Stjórnun Hálforsam  
Sveigingarástæðingur  
21/12 2022  
[Signature]

Saup. Jón Lúdm.

								KVISTAVELLIR 44 HAFNARFIRÐI AFSTÖÐUMYND OG SNIÐ		MKV. 1:500, 1:100	
								TERA S/F		TERN.NR. 1	
								RAFMAGNVERKFRÆÐISTOFA		SÍÐASTA TNR.	
A	07-07-15	HEIMTAUGAR- OG FULLNADARTEIKNING	T.S.	T.S.	[Signature]	220146-2439		RAFMAGNSTÆKNINGUR		TNR. 1	AF 8
ÚTL.	DAGS.		TEKNI.	HANNAÐ	SAMÞYKKT	KENNTALA		RAFMAGNSTÆKNINGUR		ÚTL.	A