


Grunnmynd, 1:50




Nr. 26



Sökkulskaut skv. reglugerð, 1:200

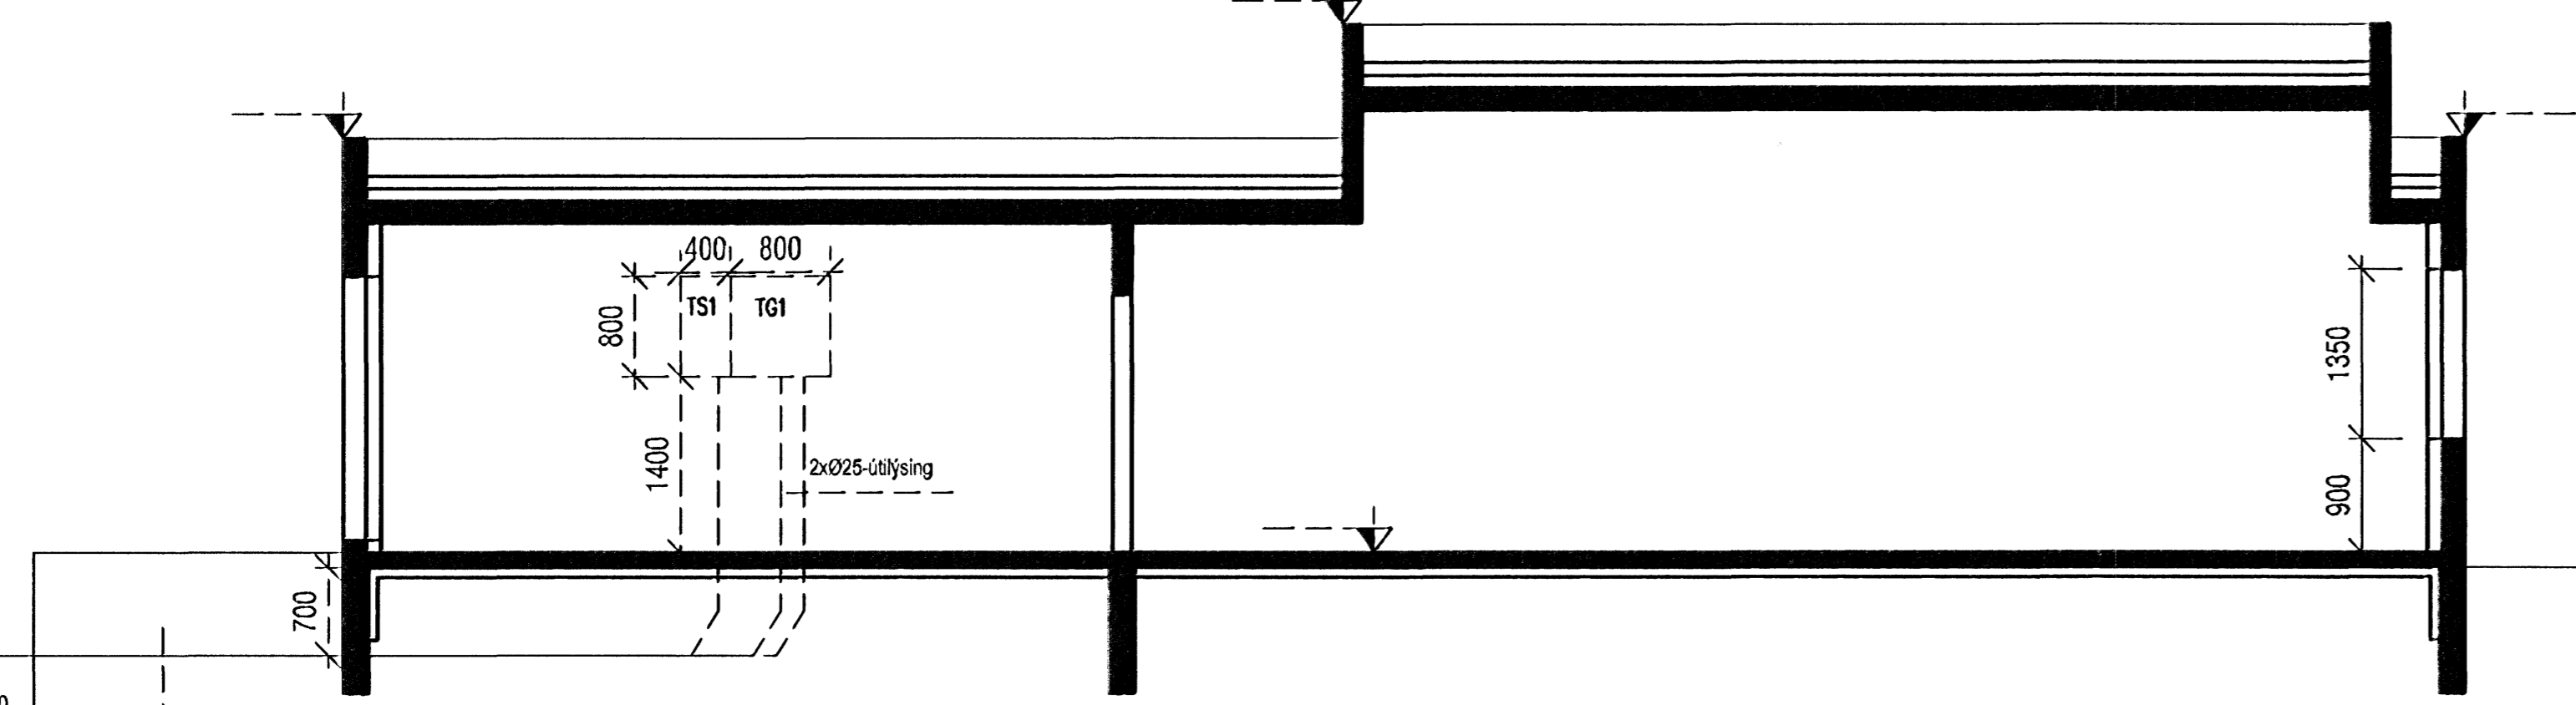

Sníðmynd, 1:100

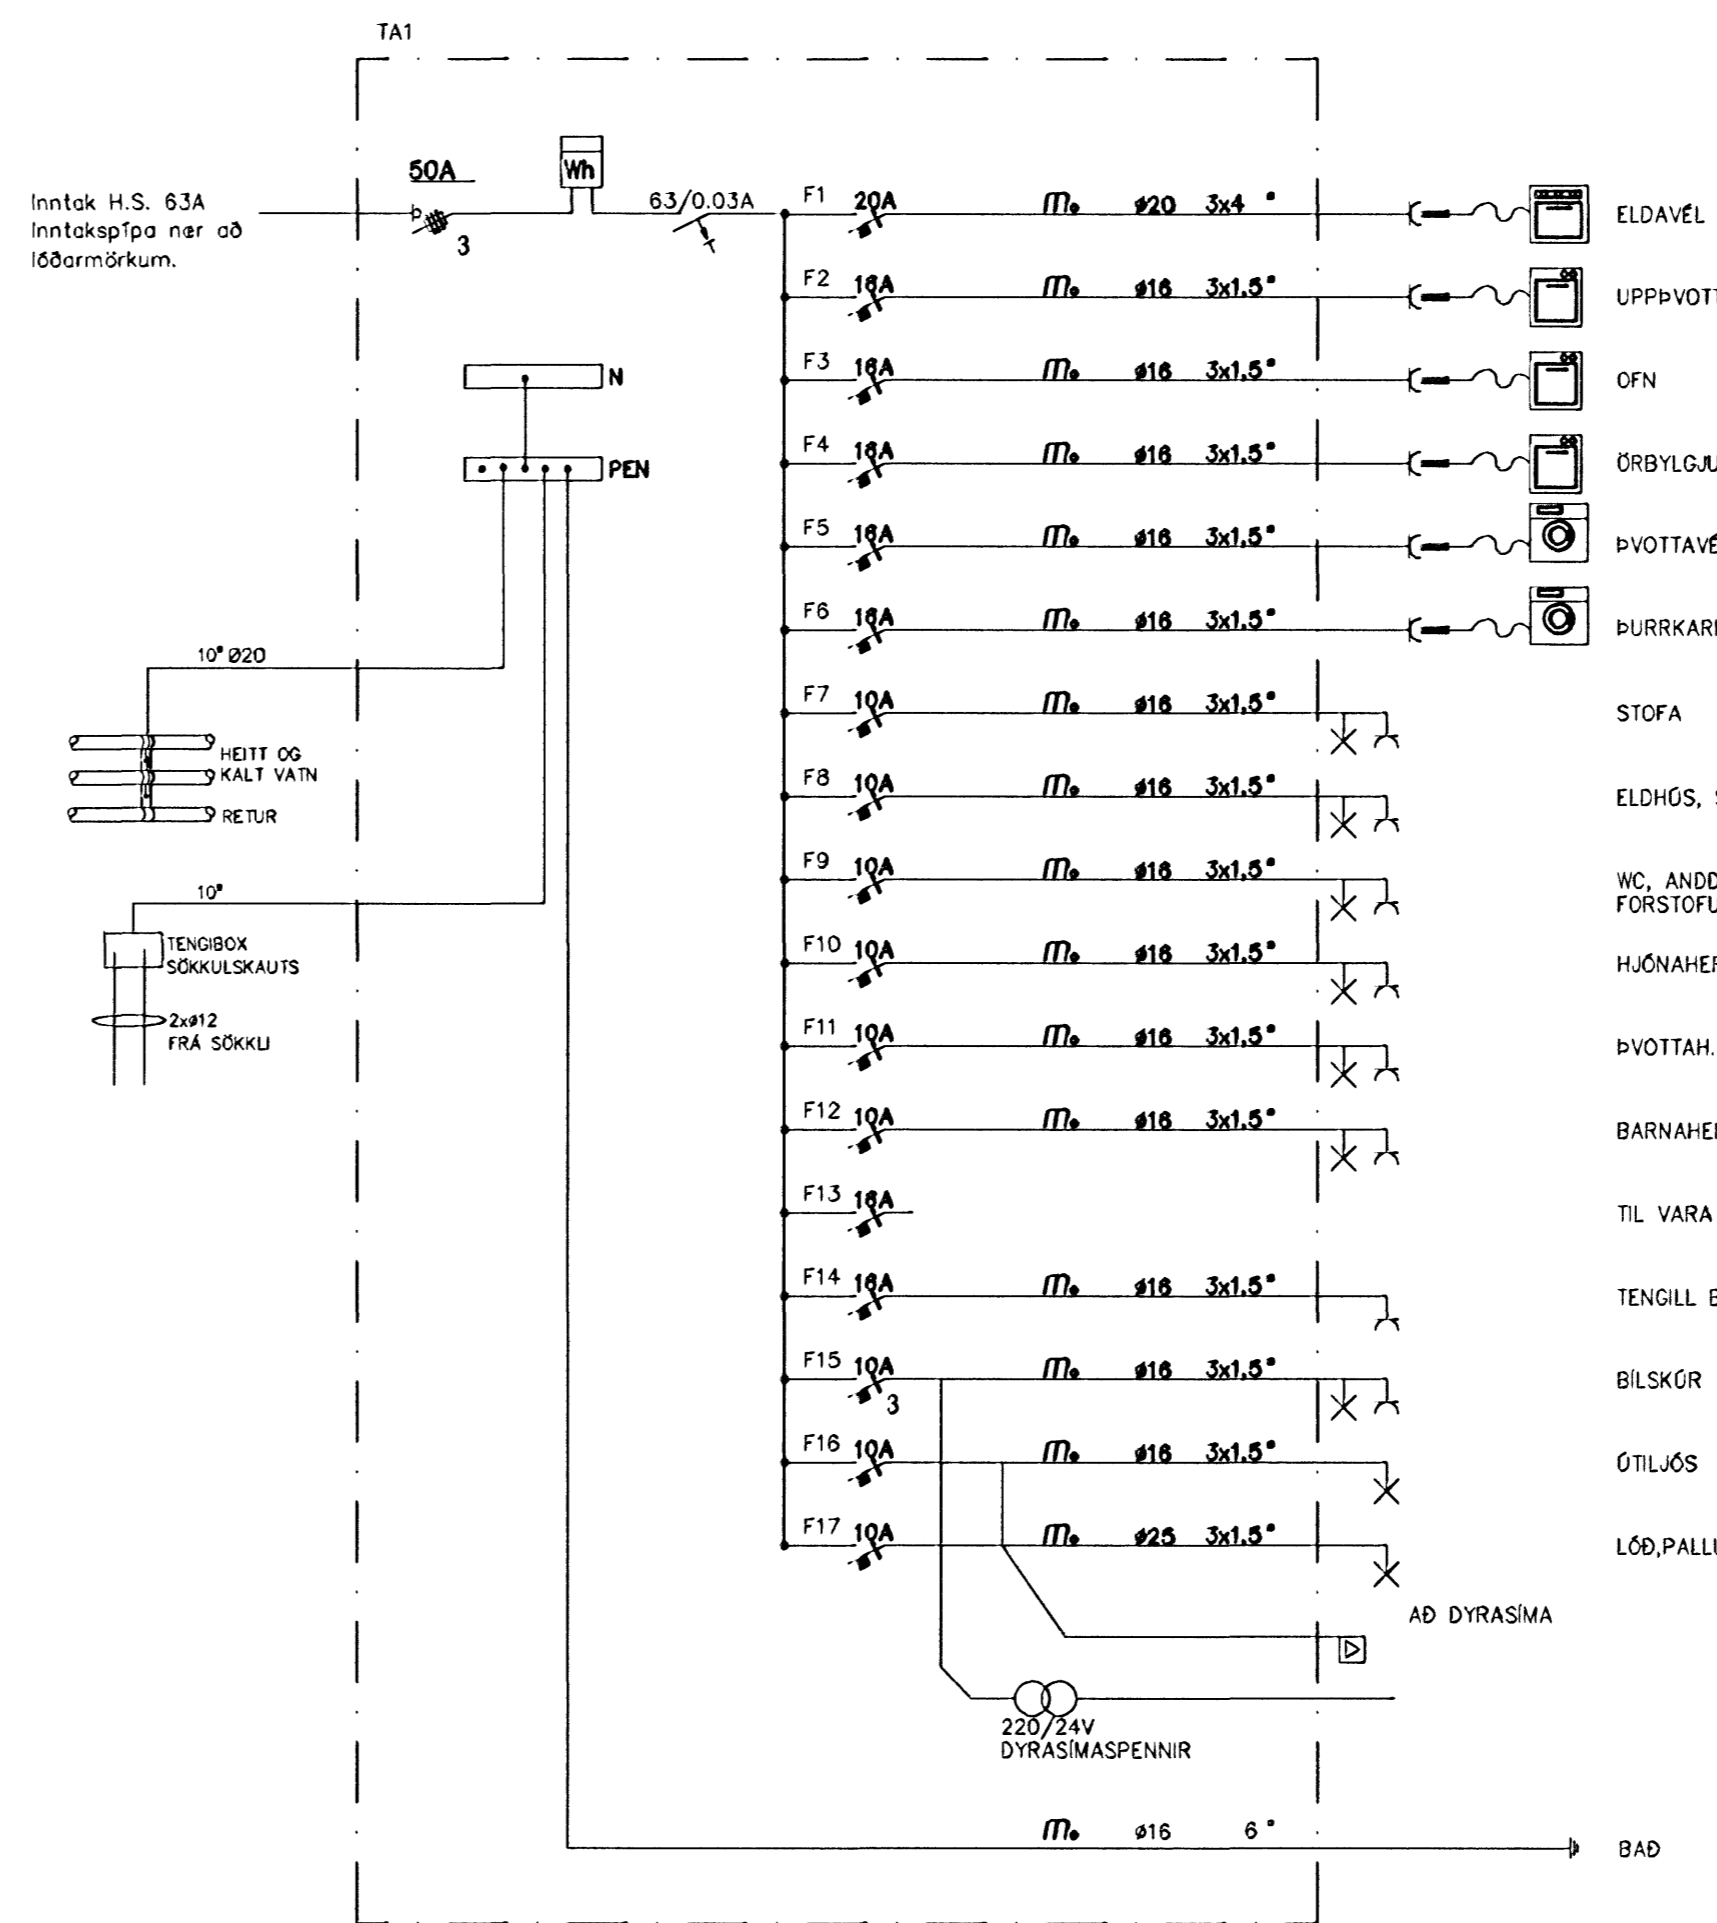

Inntakstafli

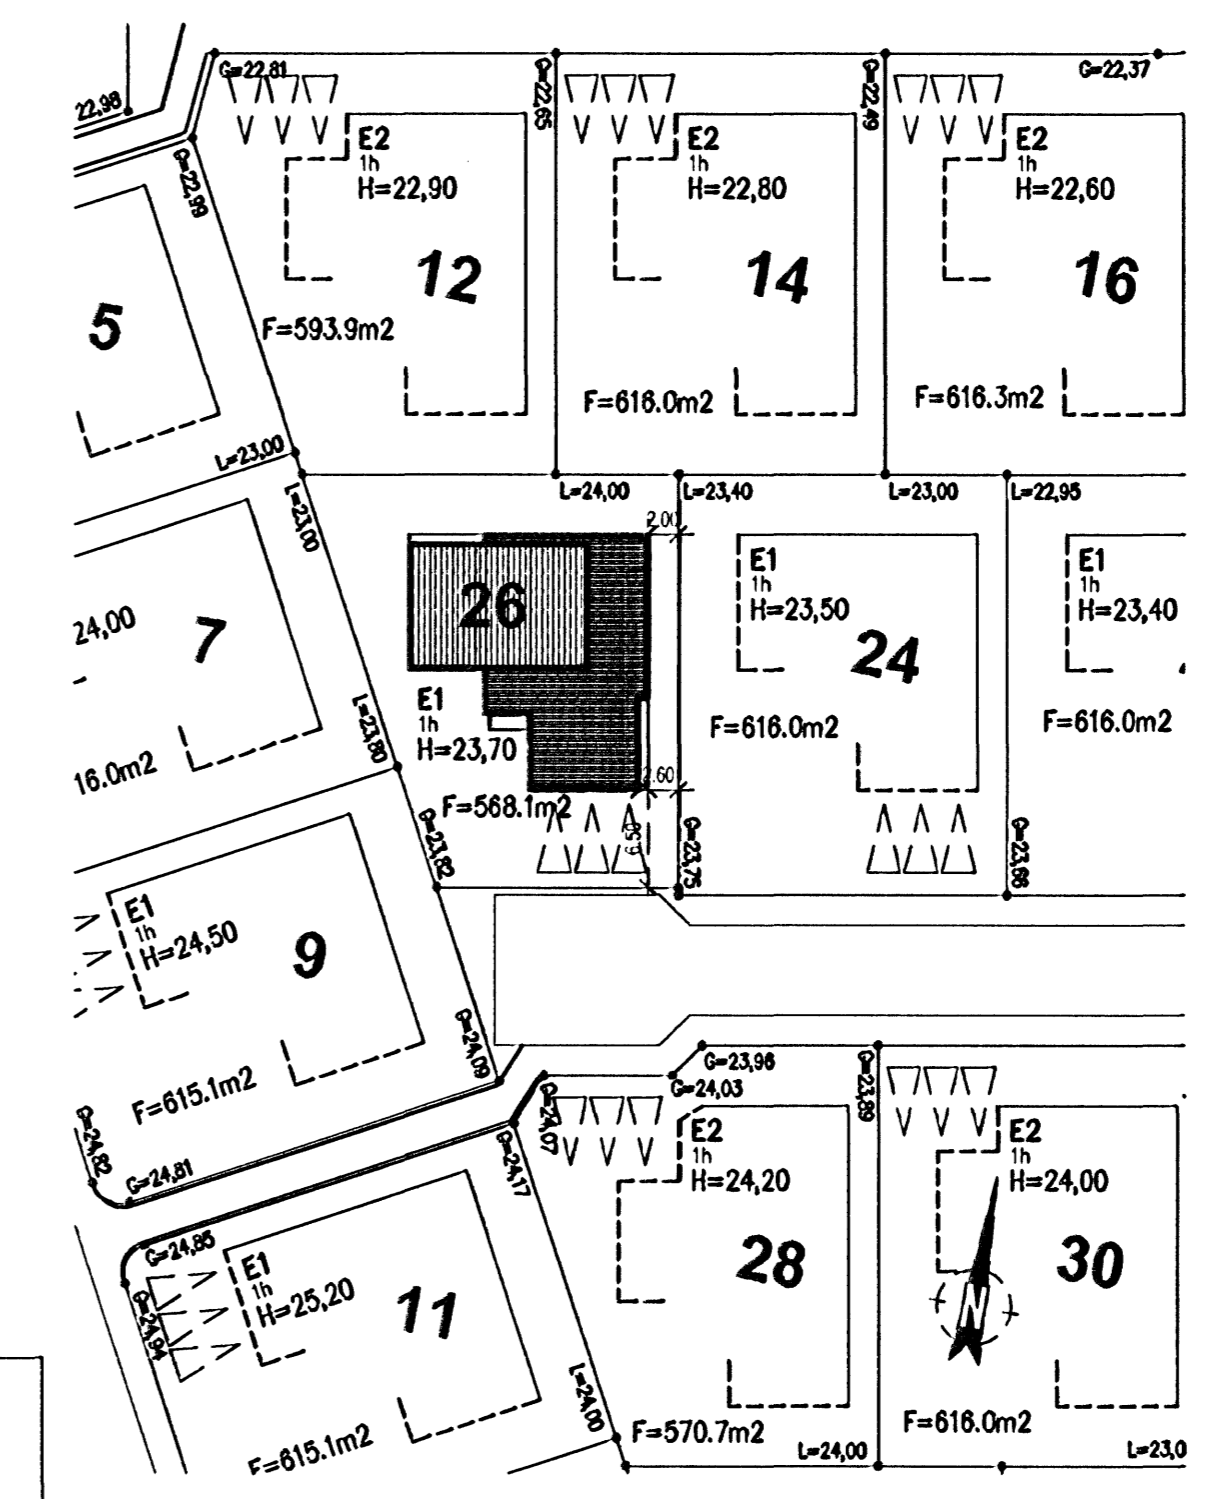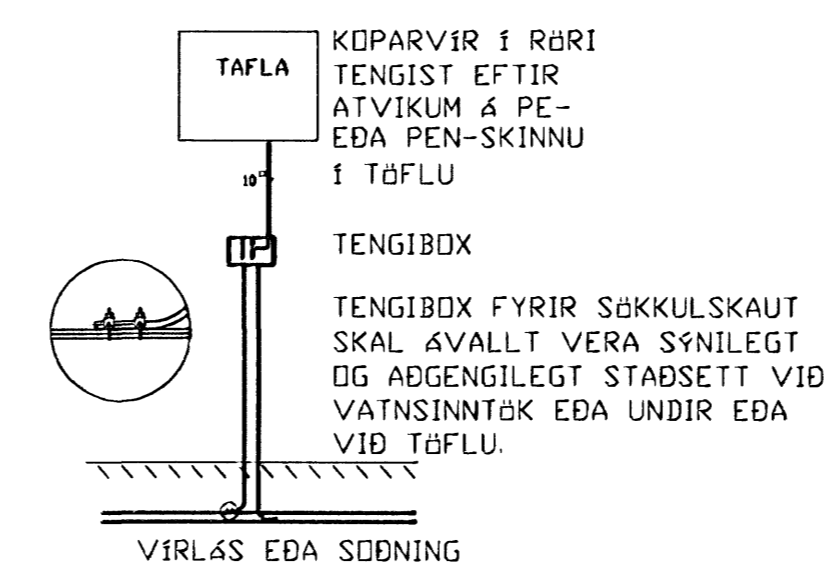

Afstöðumynd, 1:500

SAMÞYKKT

Sigursteinn Þorsteinsson 281254-5969

Handwritten signature: *Sigursteinn Þorsteinsson*

Handwritten number: 26062651

SKÝRINGAR:

ALLAR PÍPUR ERU Ø16 OG VIR 1.5mm
 HÆÐIR ROFA FRÁ FULLFRÁGANGNU GÓLFI 1100mm
 HÆÐIR TENGLA FRÁ FULLFRÁGANGNU GÓLFI 200mm
 HÆÐIR Í SÍMA(S) OG SJÓNVARPSTENGLUM(L) FRÁ FULLFRÁGANGNU GÓLFI 200mm

NEMA ANNARS SÉ GETIÐ

ÖLL MÁL ERU FRÁ FULLFRÁGANGNU GÓLFI OG Í MIÐJA DÓS EDA ÚR MIÐRI DÓS Í MIÐJA DÓS EDA Í FULLFRÁGANGINN VEGG
 ÞAR SEM PÍPUR ERU LAGÐAR HLÍÐ VÍÐ HLÍÐ Í LOFTUM EDA VEGGJUM SKAL HAFNA AÐ MINNSTA KOSTI 10mm BIL Á MILLI RÓRA ÞANNIG AÐ STEYPA GETI AÐVÆLDLEGA RUNNID NIÐUR Á MILLI
 TIL SNERTISPENNUNAVARNAR SKAL NOTA ÖLLUN OG LEKASTRÁUMSROFVÖRN
 MÁLMHLUTA LAGNA, TÆKJA, LAMPA OG RAFBÚNAÐAR SKAL JARDBINDA VANDLEGA

MÁLMSTRÁUMUR ROFA OG TENGLA SKAL VERA MINNST 10A
 JARDBINDA SKAL PÍPUKERFI FYRIR HEITA OG KALDAVATNSLÖGN. SKILA SKAL MÆLINGU AF JARDBINDINGUNNI OG SKAL HÖN UPPFYLLA KRÖFUR ORKUVEITU REYKJAVÍKUR
 ÖLL TÁKN ERU TÁKNRÉN OG BER AÐ SAMRÆMA LAGNIR AÐ TÆKJUM EFTIR AÐSTÆÐUM Á STAÐNUM OG EFTIR SÉRTEIKNINGUM
 ÖLL TÁKN ERU SAMKVÆMT STAÐLI IST-117-8

- LÁGSPENNA TIL TÖFLU
- SMÁSPENNA TIL TÖFLU
- ▭ TAFLA

- h=1100 = hæð á tengli er 1100 mm.
- 16A = 16 Ampera var 1 töflu
- ⊖ Sími
- ⊕ Bjalla
- ⊖ Loftnet
- ⊗ EIN DÓS TVÖFALDUR ROFI
- ⊗ HÆÐ Á DÓS EFTIR INNRETTINGU
- ⊗

Nota 1/10 2005
Sigursteinn

| | | |
|---|------------------|----------|
| A 2005-10-11 Inntaksteikning | | |
| RAFLAGNIR | | |
| FLÉTTUVELLIR 26, HAFNARFJÖRÐUR EINBYLISHÚS | | |
| AFSTÖÐUMYND, SNÍÐ, SÖKKULSKAUT OG INNTAKSTAFLA (TA1) | | |
| DAGS: | 2005-10-11 | |
| MKV: | 1:500/200/100/50 | |
| TEKNAÐ: | RÓSALIND SIG | |
| HANNAÐ: | BSH | |
| 2005-12 | 6.001 | A |
| ÖLL AFNOT OG AFRITUN TEIKNINGA, AÐ HLUFTA EDA Í HEILD ER HAD SKRIFLEGA LEYFI HÖFUNDNA | | |