



SM13 DÆLUBRUNNUR DBR 1 1:20  
DÆMIGERT ÞVERSNIÐ Í DÆLUBRUNN REGNVATNS

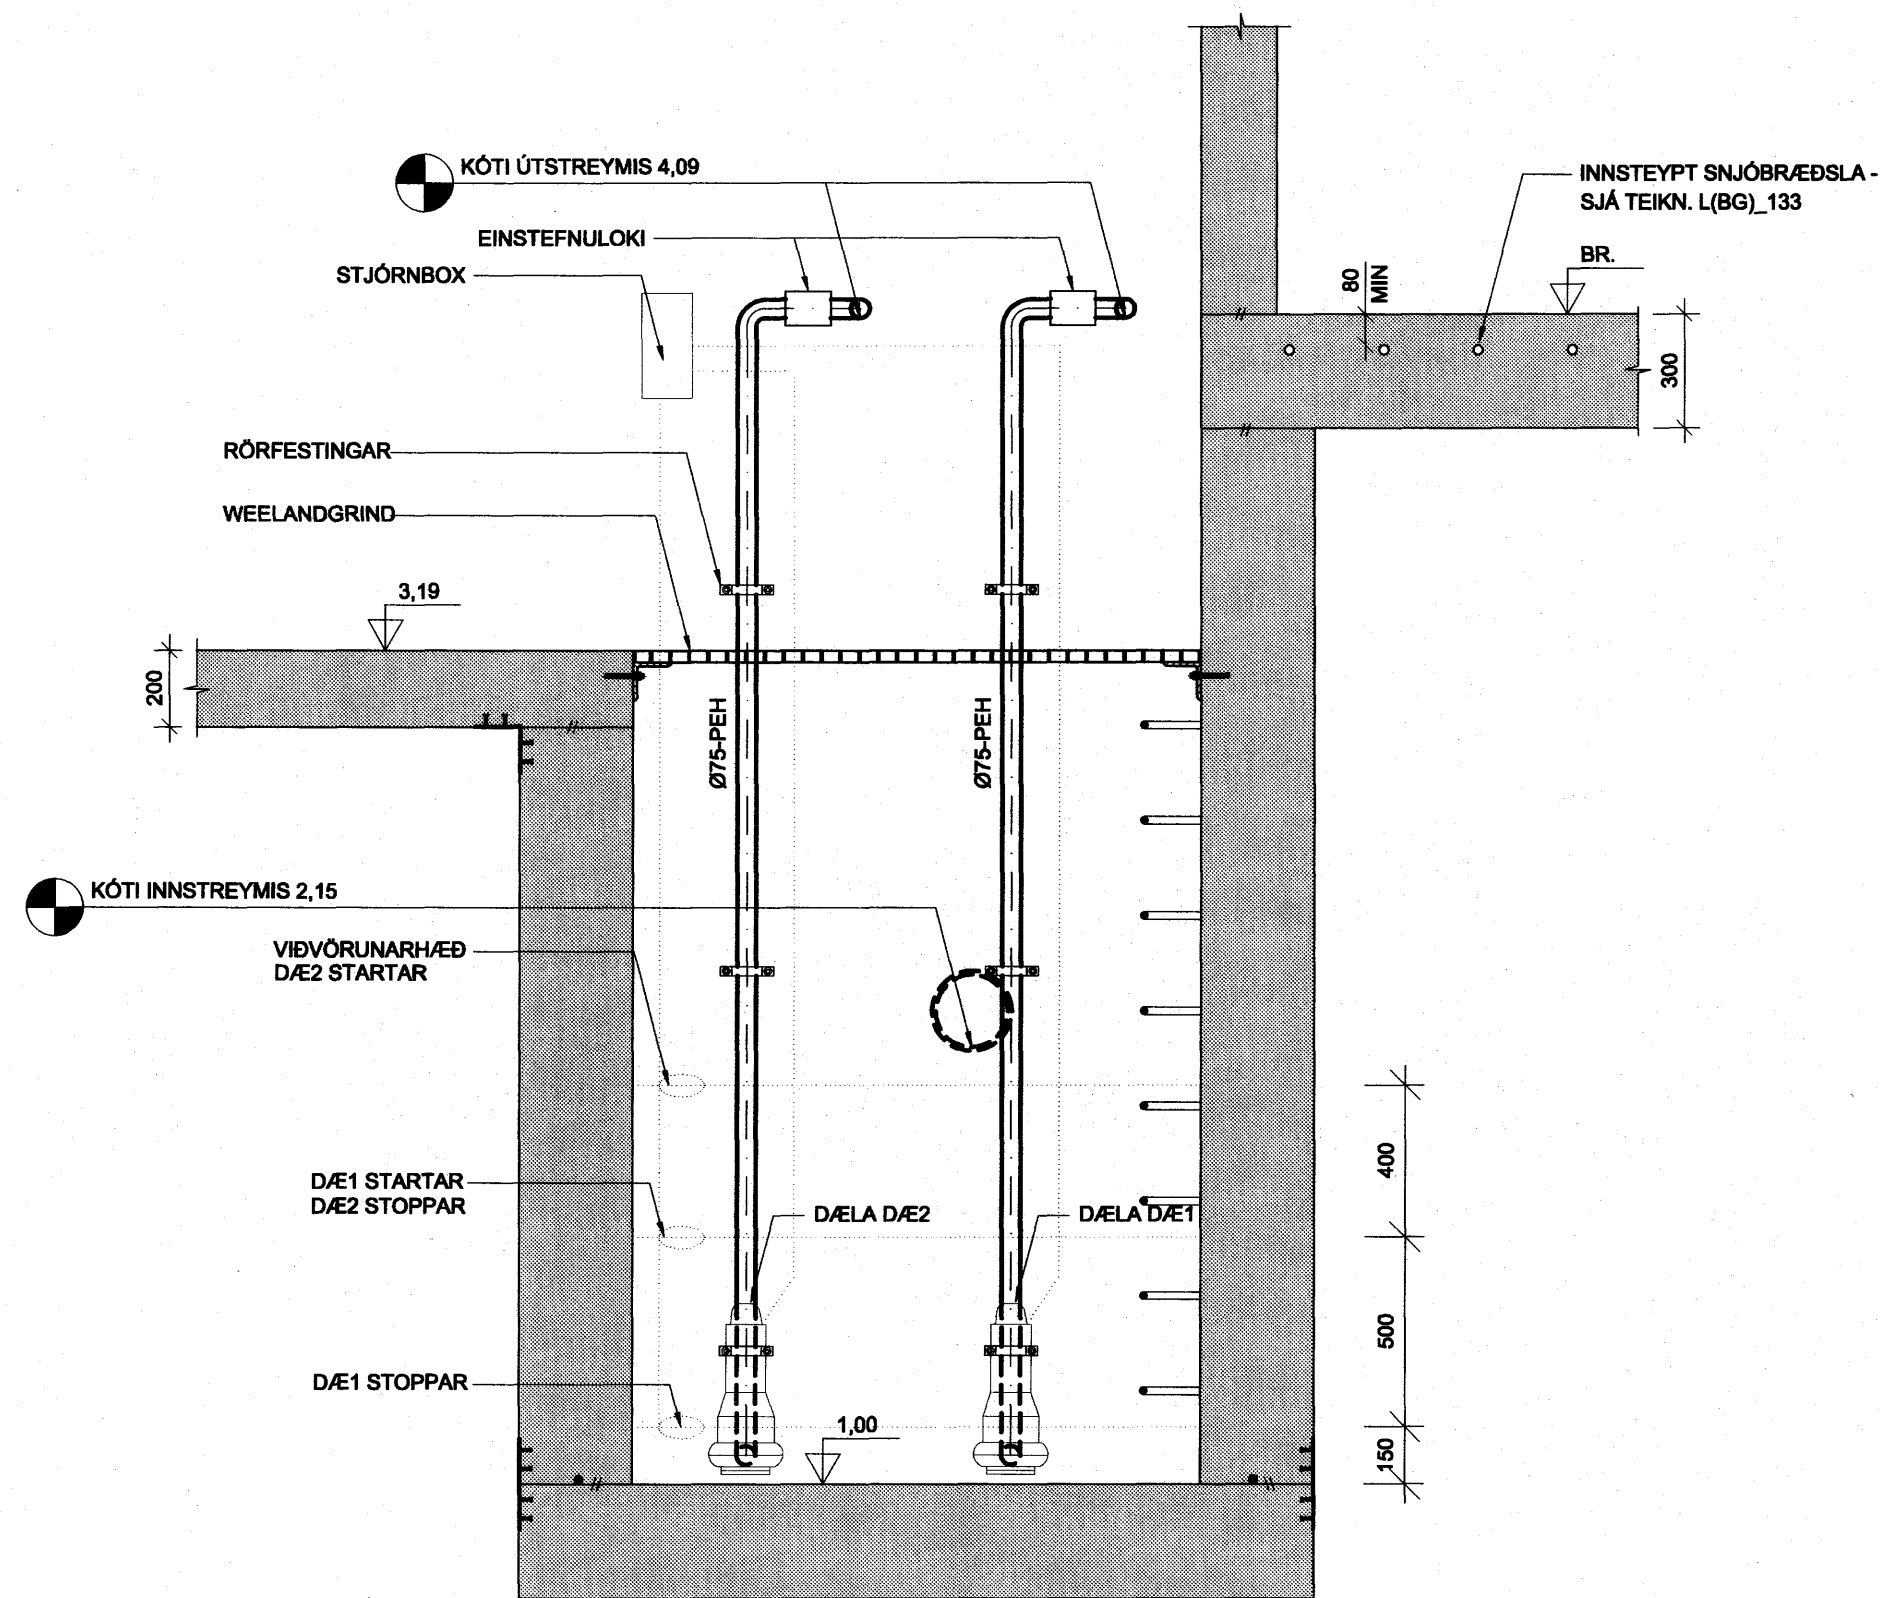

**DÆLUBRUNNUR 1**  
DÆLUBRUNNUR ER STAÐSETTEPTUR NIÐRUR ÚR BOTNPLÖTU SKV. BURÐARVIKJA TEIKNINGUM. AÐ OFAN SKAL GANGA FRÁ HÖNUM MED MANNHELDUM WEELAND RISTUM SEM AÚÐVELT ER AÐ F.JARLÆGJA. Í BRUNNI SKAL TENGJA VIÐ DÆLURNAR SJÁLÞVIRKA GANGSTÝRINGU. VÖKTUNARBÚNAÐUR VAKTAR ÓEÐLILEGA VÖKVAHÆÐ Í HVORUM BRUNNI VIÐ VIÐVÖRUN SEM TENGIST HLJÓÐGJAFI Í BÍLAGEYMSLU OG EÐA VIÐVÖRUNARKERFI HÚSSINS. GANGSTJÓRNUN DÆLU GERIST MED SKYNNUM HÁMARKSVÖKVAHÆÐAR SEM RÆSIR DÆLU, OG LÁGMARKS VÖKVAHÆÐAR SKYNNUN SEM STÖÐVAR DÆLU. DÆLURNAR ERU TVÆR OG GANGSETNING DÆZ VERÐUR ER DÆ1 HEFUR EKKI VIÐ EÐA VIÐ BILUN DÆ1. DÆLUR Í REGNVATNSBRUNNI SKULU AFKASTA MINNST 18 l/s HVOR VIÐ 1,0bar 4,2kW, 230V, 15A, 50Hz

SM14 Ø1000 DÆLUBRUNNUR DBR 2 1:20  
DÆMIGERT ÞVERSNIÐ Í DÆLUBRUNN SKÓLPÞS

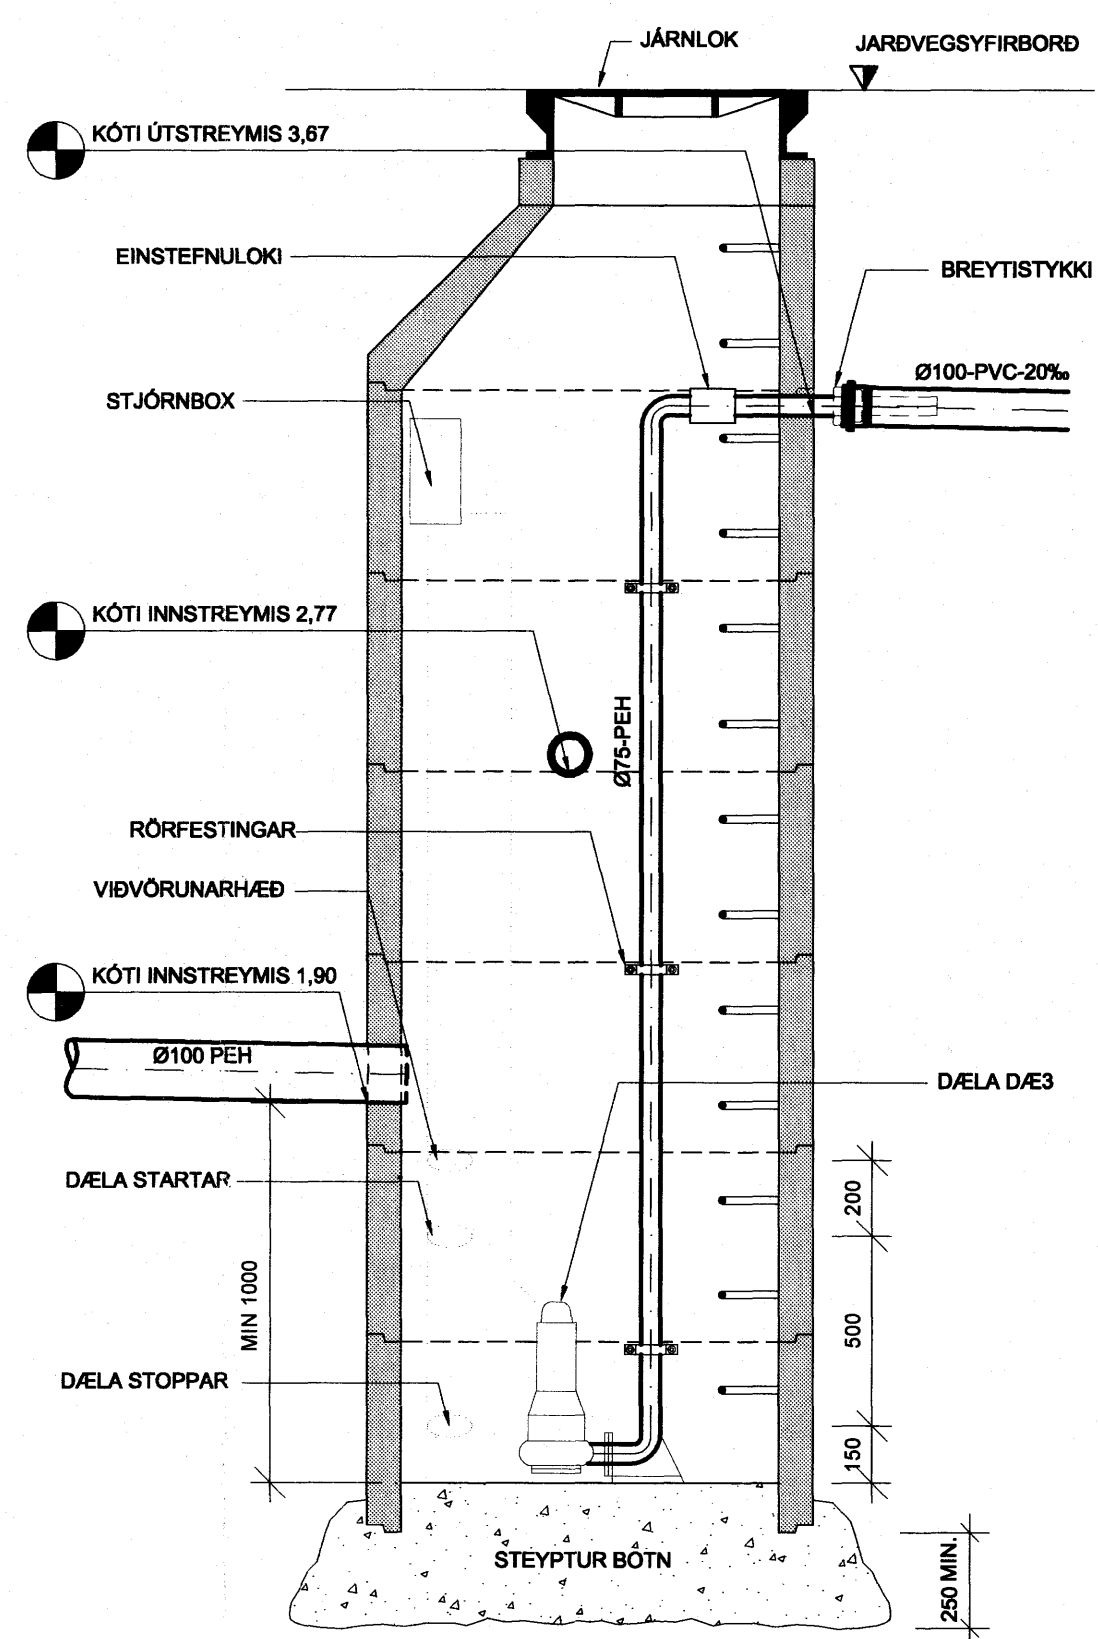

**DÆLUBRUNNUR 2**  
DÆLUBRUNNUR SKAL VERA STEYPTUR ÚR STÖÐLUDUM BRUNNEININGUM FRÁ VIÐURKENNDUM FRAMLEIÐANDA OG SKAL BOTN PEIRRA VERA STEYPTUR Á TRAUSTU UNDLIAGI. AÐ OFAN SKAL GANGA FRÁ ÞEIM MED STEYPUJÄRNSLOKI ER SITJI Í STEYPUJÄRNSKARMI Í YFIRBORDI LANDS. Í BRUNNI SKAL TENGJA DÆLU VIÐ SJÁLÞVIRKA GANGSTÝRINGU. VÖKTUNARBÚNAÐUR VAKTAR ÓEÐLILEGA VÖKVAHÆÐ Í BRUNNI VIÐ VIÐVÖRUN SEM TENGIST HLJÓÐGJAFI Í BÍLAGEYMSLU OG EÐA VIÐVÖRUNARKERFI HÚSSINS. GANGSTJÓRNUN DÆ3 GERIST MED SKYNNUM HÁMARKSVÖKVAHÆÐAR SEM RÆSIR DÆLU OG LÁGMARKS VÖKVAHÆÐAR SKYNNUN SEM STÖÐVAR DÆLU. AFKÖST DÆLU Í SKÓLPBRUNNI SKAL MINNST VERA 5,0l/s VIÐ 0,5bar, 3,3kW, 230V, 11,8A, 50Hz

ÁRITUN SAMRÆMINGARHÖNDIÐAR

*[Signature]*  
Kr. 110457-2789

Samþykkt þann  
10 OKT. 2007  
Byggingfulltrúinn í Hafnarfirði  
F.h. Sigurbjartur Halldórsson

TILVÍSANIR:  
ALMENNAR SKYRINGAR . . . . . SJÁ BL. NR. L(15-21)\_001

BR. DAGS	BREYTING	REIKN. TEIKN.
NORÐURBAKKI 15-21		
DRIFAKERFI		
LAGNIR Í GRUNNI		
SÉRMYNDIR OG SNID		
MKV:	1:20	
DAGS:	04.09.2007	
HANNAÐ/TEIKN:	ÞÓGG	
VERKNR:	05104	
YRIFARID: <i>[Signature]</i> SAMÞYKKT: <i>[Signature]</i> KENNTALA: #30657-4439 TEIKN NR: L(15-21)_013		
Kennitala: 600105-1400 Húsbændra 11, 201 Kópavogur Sími: 517-3000 Vefsiðing: www.conis.is		

