
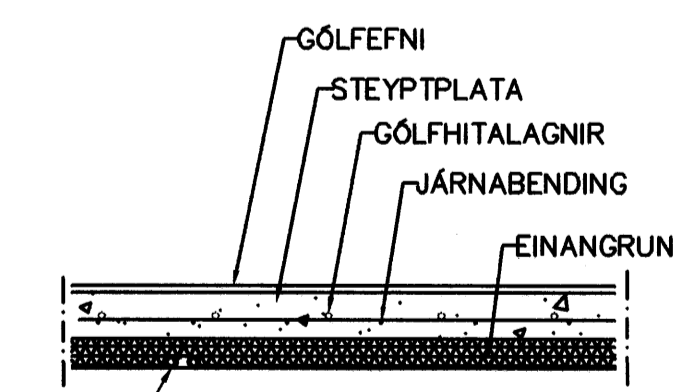
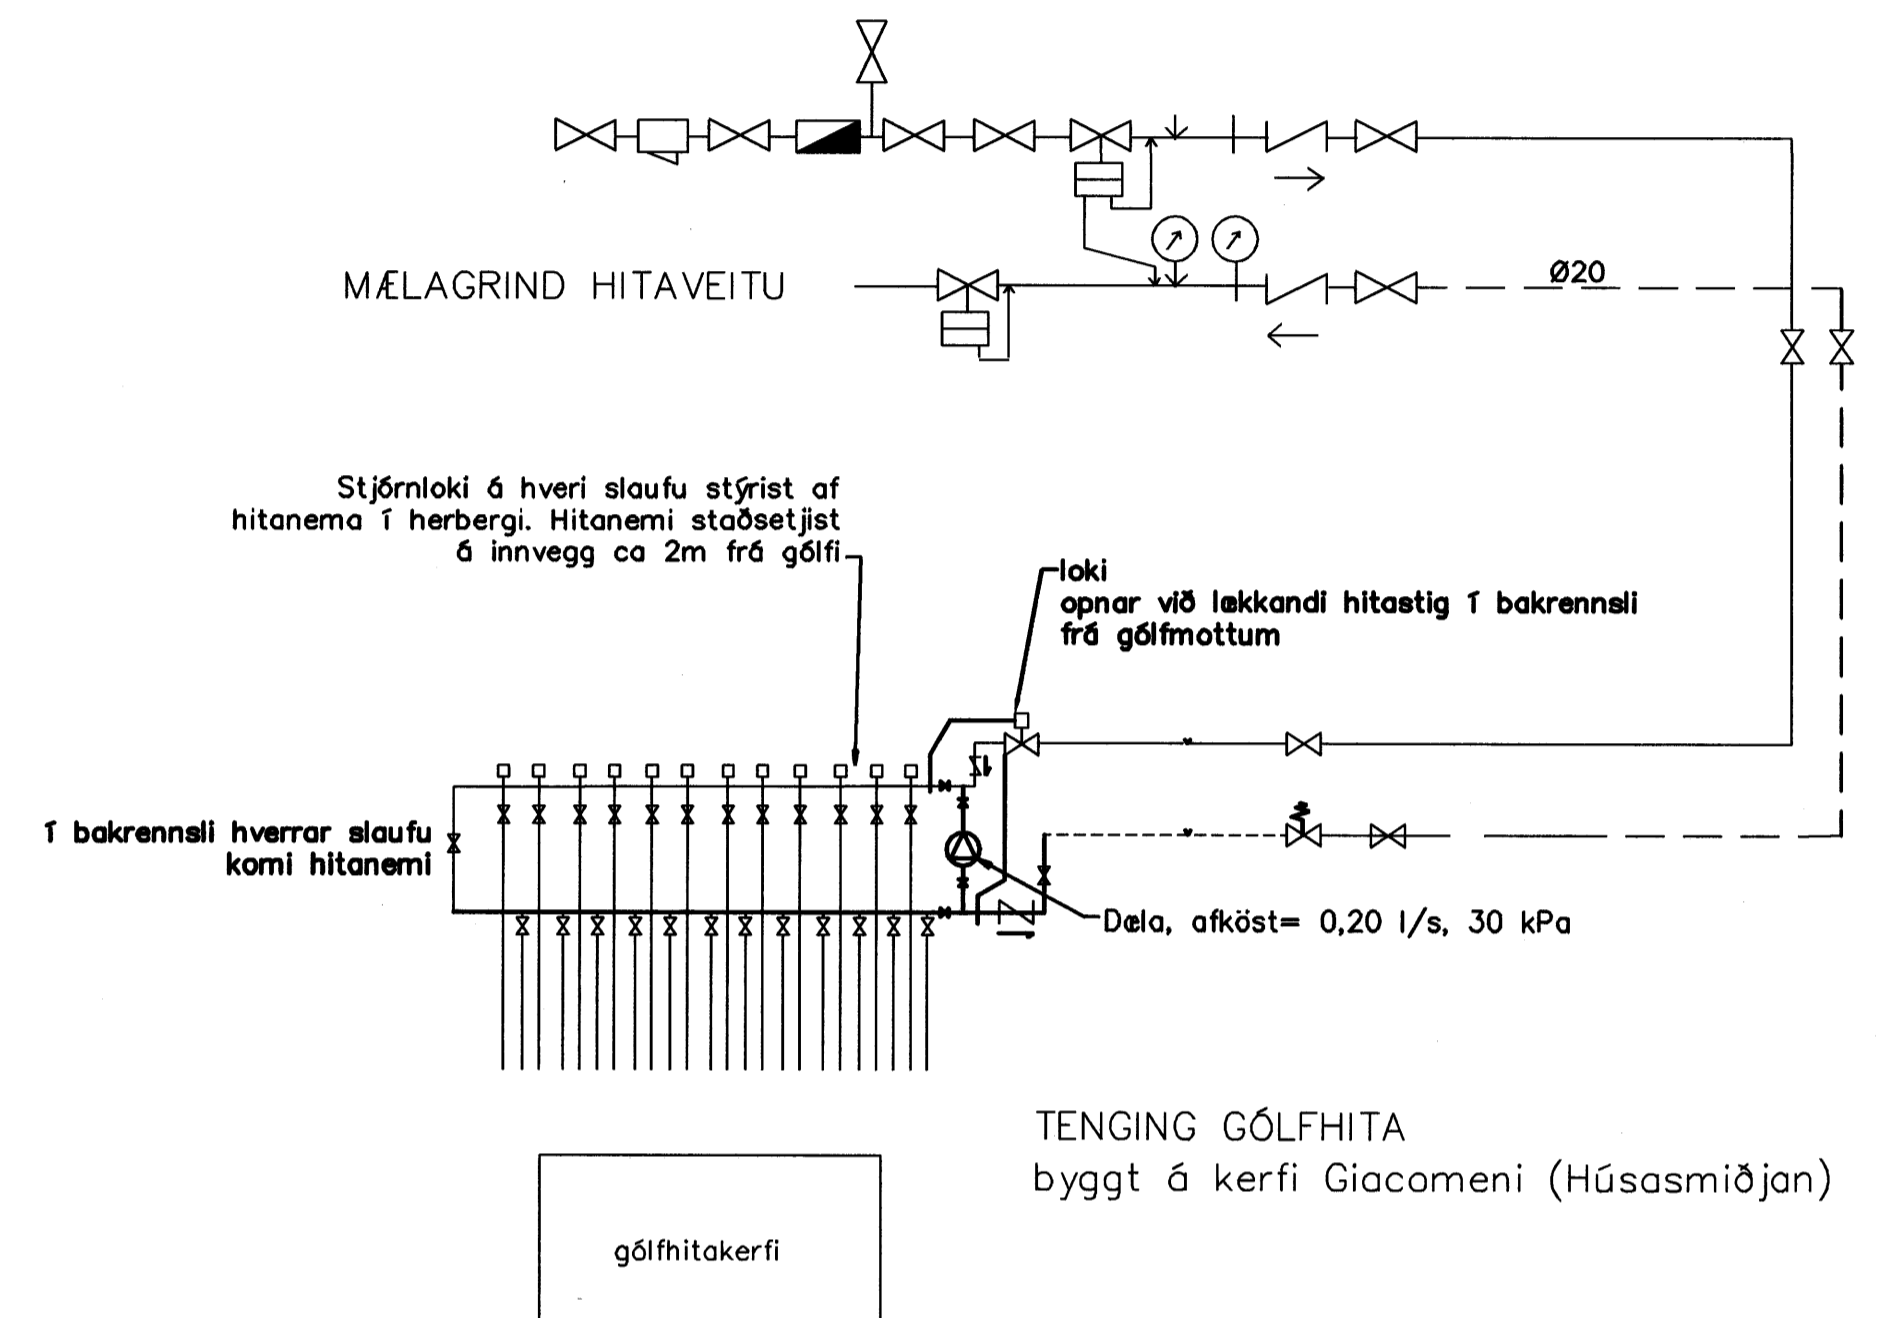


GRUNNMYND 1:50

GÓLFHITALAGNIR
20x2.5 Pe-PEX c/e100 OG 150

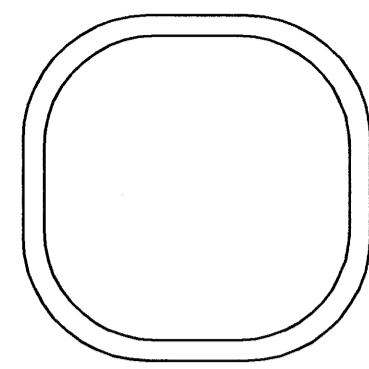

VATNSLAGNIR
20mm FRÁ AQUATHERM
Í DRÁTTARRÖRI

LAGNIR, SNIÐ, 1:20

Samþykkt þann
09 OKT. 2007
Byggingfulltrúinn í Hafnarfirði
F.h. Sigurbjartur Halldórsson

Br.	Dags.	Eðli breytinga	Sign.
GLITVELLIR 18 HAFNARFIRÐI			
GÓLFHITALAGNIR			
MKV. 1:50 1:20			
DAGS. APRÍL. 2007			
VERK NR. 2710			
TEIKN. NR. 2-03			
HANNAÐ SIG. ÞORLEIFSS. KT. 241148-3009			
TEIKNAD G.H.			
YFIRFARIÐ			
TÆKNIPJÓNUSTA SIGURDAR ÞORLEIFSSONAR ehf STRANDGÖTU 11 220 HAFNARFIRÐI Sími 555-4255 FAX 565-2875 E-mail tsth@simnet.is			

[Handwritten signature]