



DEILI 02

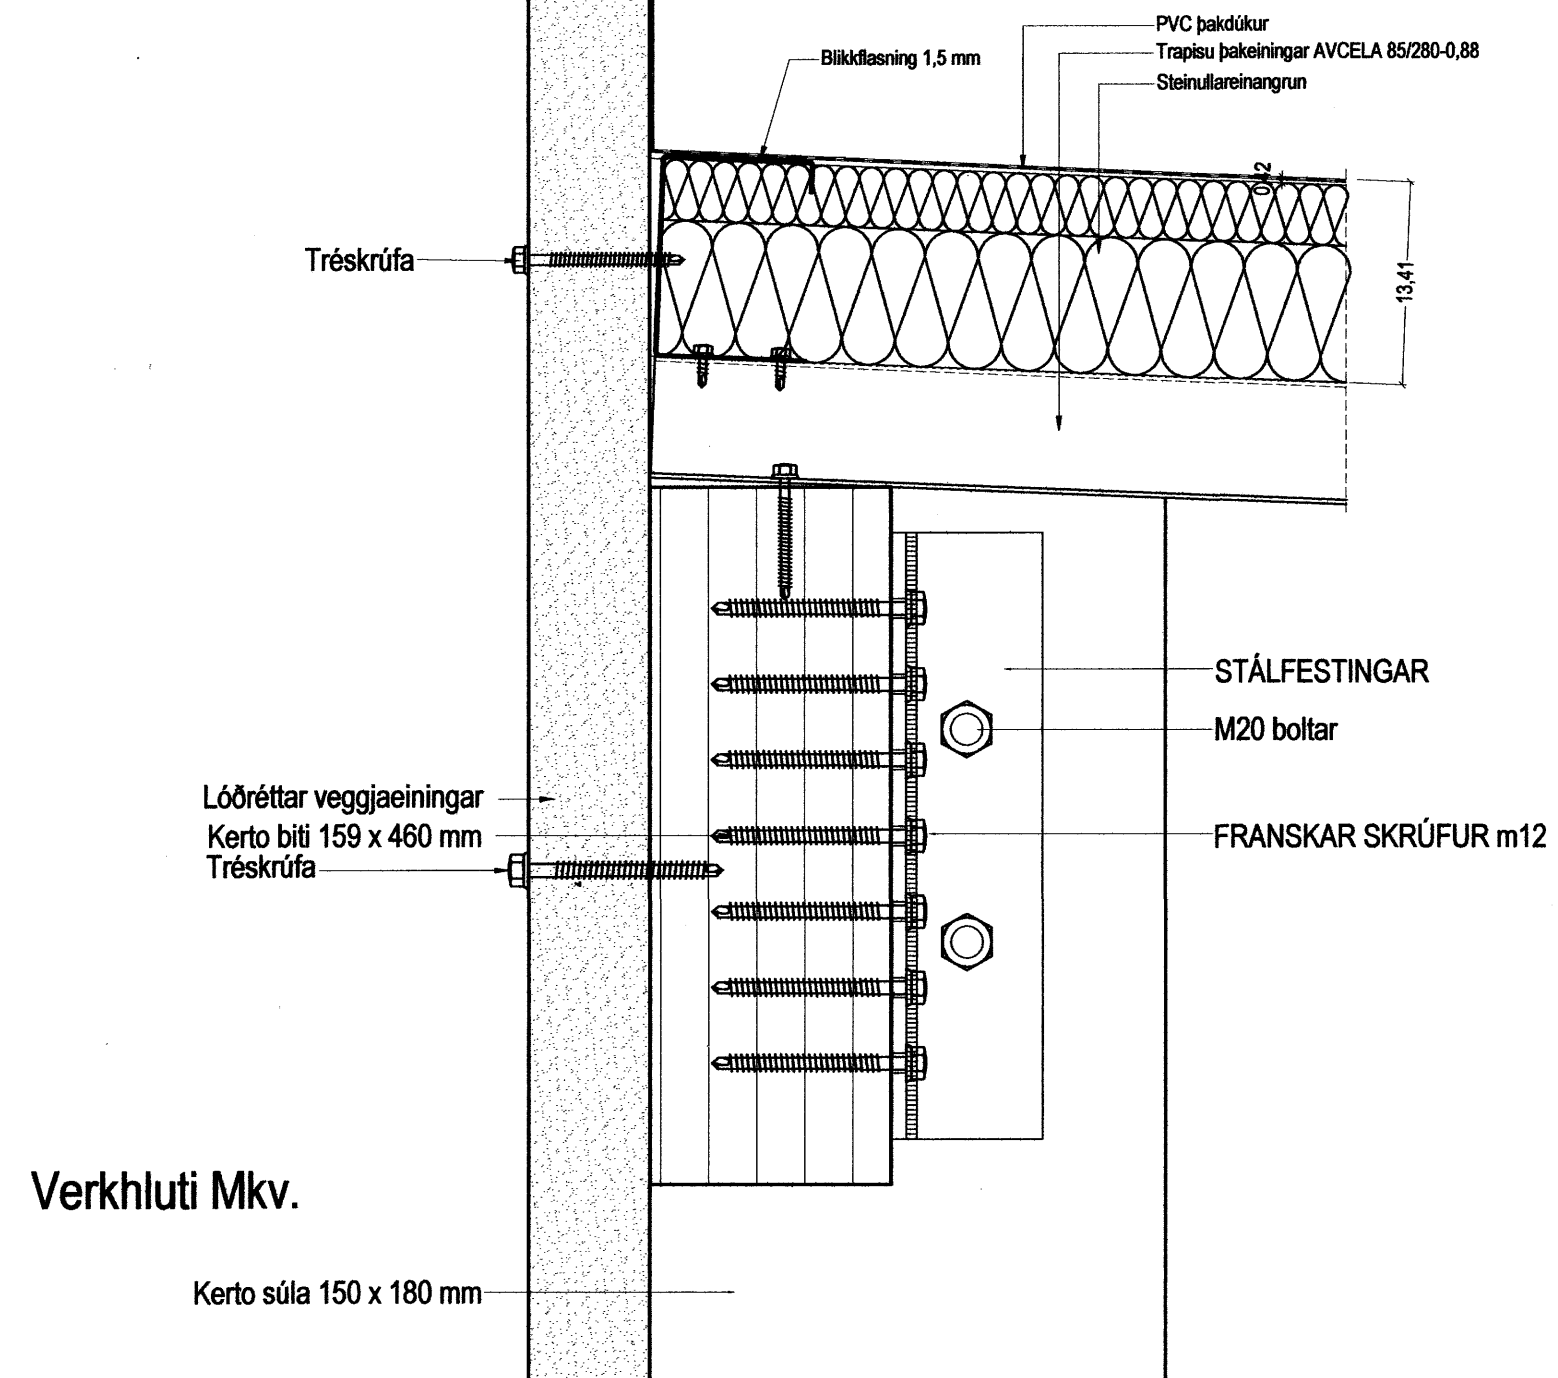


Verkhluti Mkv.


DEILI 03

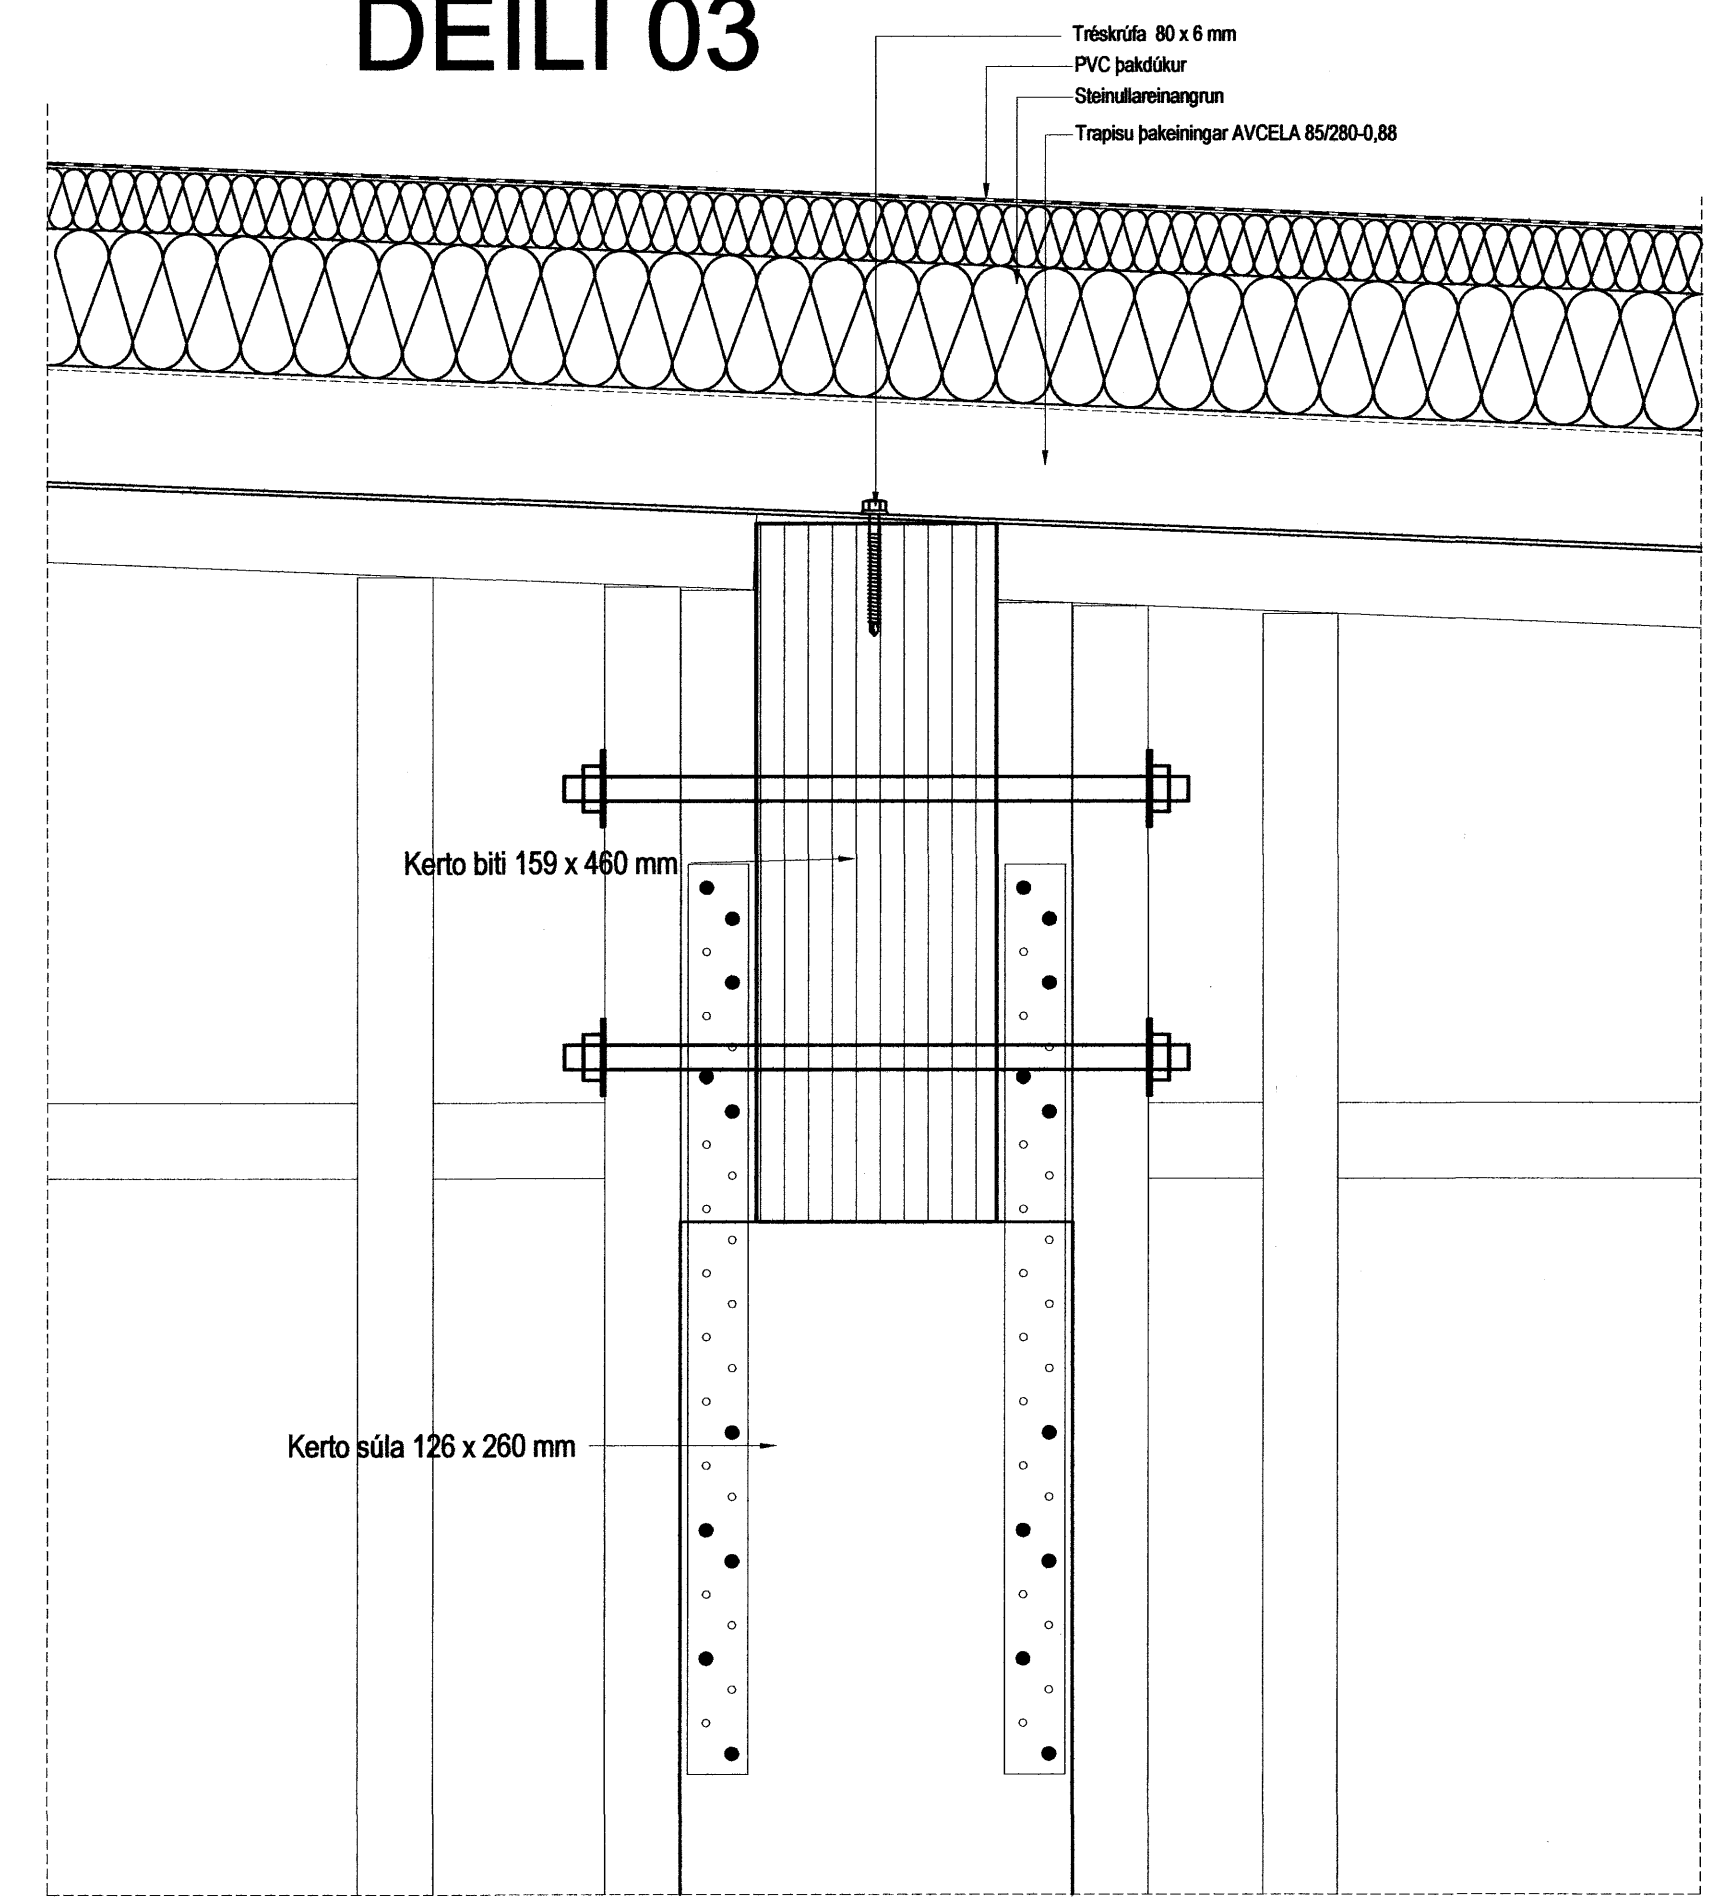

DEILI 04

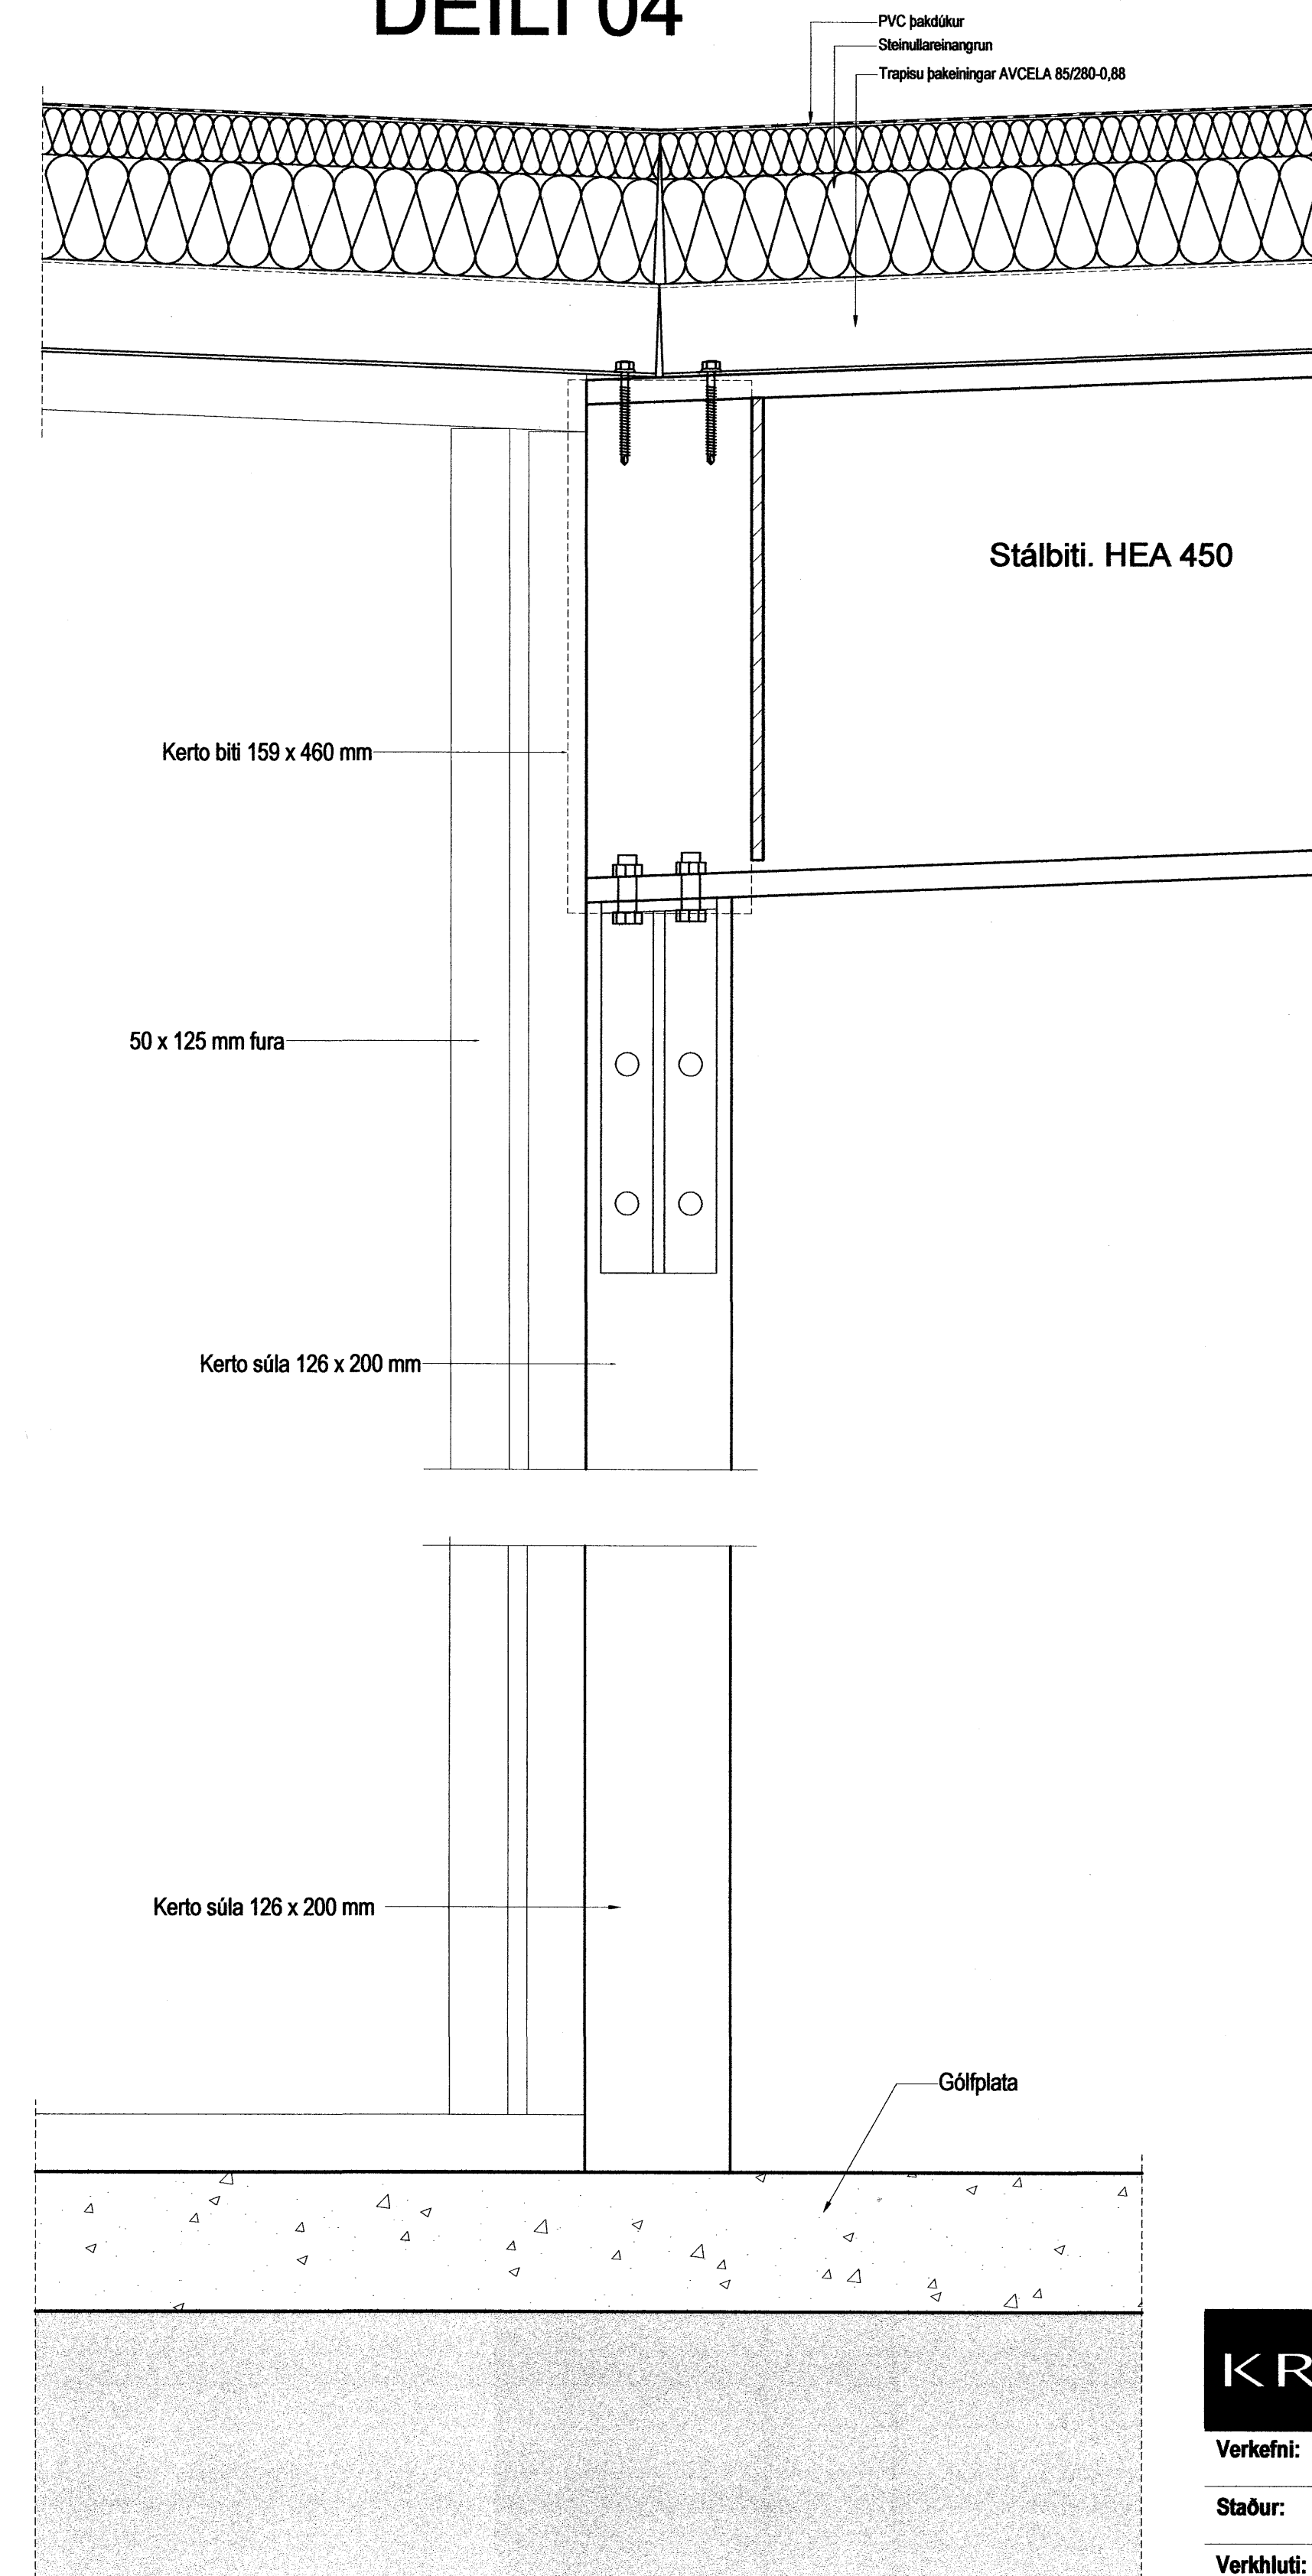

DEILI 01

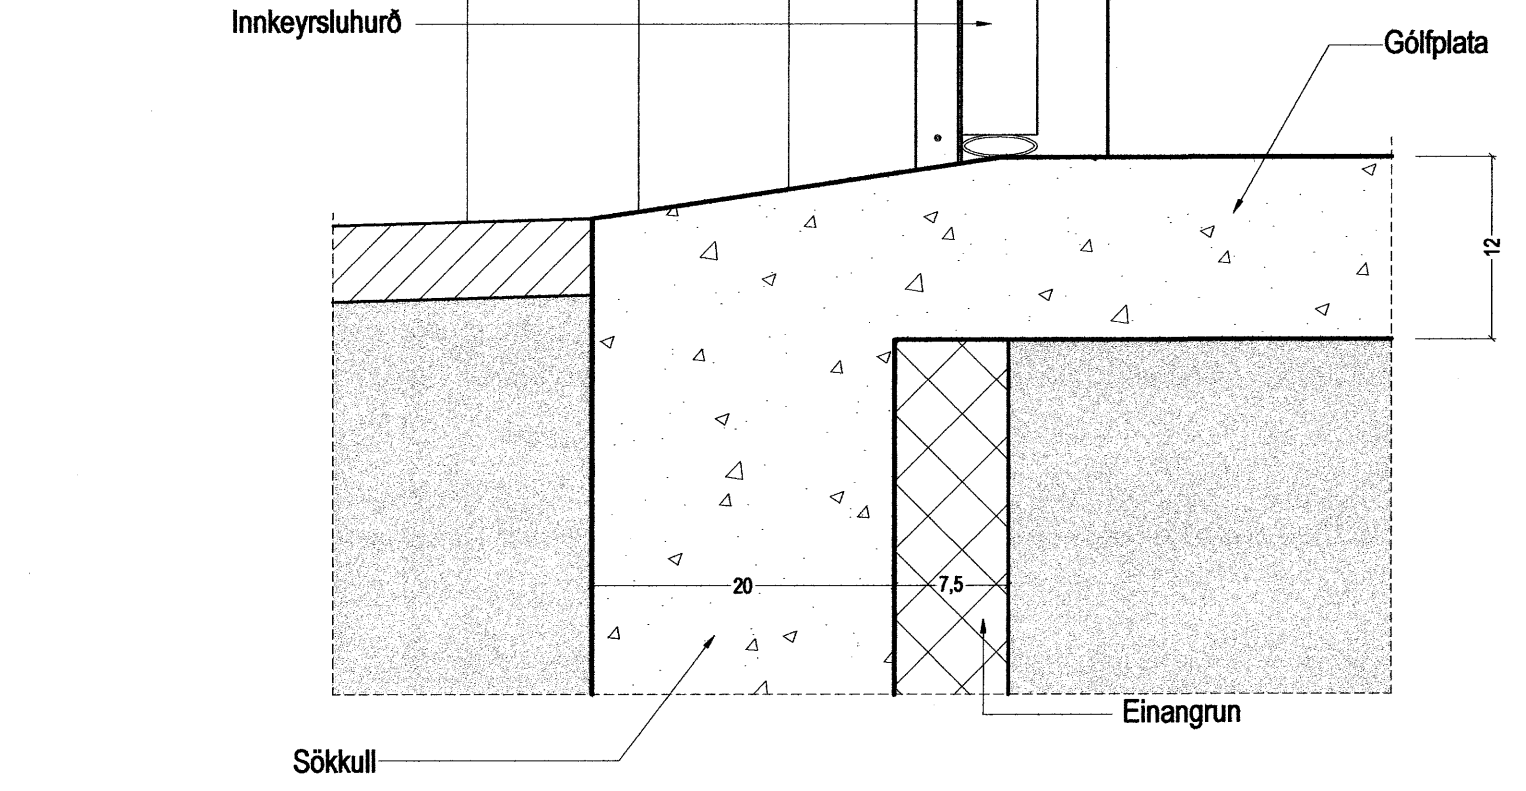

Samþykkt þann
09 OKT. 2007
Byggingfulltrúinn í Hafnarfirði
F.h. Sigurbjartur Halldórsson

TÁKN

- GN = Gólfburfall
- PN = Þakburfall
- LR = Loftrásing
- VLR = Væðnin loftrásing
- PK = Þakassar
- NL = Neyðarfjós
- BO = Þögnunarp
- R = Reykskýpi
- HSL = Handstökklækki
- UTI = Merkur útgangur
- BO = Felliðgi við þögnunarp
- BR = Brunneslaga
- OS = Stigstæða
- LI = Innlök
- BI = Blástæði fyrir felluöra
- E60 = Veggir og hæðaski
- E100 =
- A-E160 =
- A-E1120 =
- RE160 =
- RE1120 =
- A-REIM120 =
- E-CS30 = Hurðir
- EI-CS30 =
- EI-CS60 =
- E30 = Gluggar

BREYTING

Breyting	Dagsetning	Talnað	Yfirfarð
1	DD.MM.YY	XXX	XXX
X			

KRark Kristinn Ragnarsson arkitekt ehf.
 Suðurtúndarvatn 4a - 3. hæð, 108 Reykjavík, Ísland
 S. 564.2255, Fax. 544.4225
 Kl. 581288.3589, www.krark.is, krark@krark.is

Verkefni: **Rauðhella 5**
 Staður: **Hafnarfjörður**
 Verkhliuti: **Deili**

Verknúmer: 05071AI	Verkefnastjóri: YAI
Hönnun: YAI	Teiknað: SOL
Yfirfarð: YAI	Samþykkt: Kristinn Ragnarsson Kl. 120944.2669
Mælikvarði: 1:5	Dagsetning: 20.06.06.
Skrá: 05071AI-A501.dwg	Bláð: A501

Skrá: 14.2.2007 16:48:08

Copyright © KRark