




DEILI 05

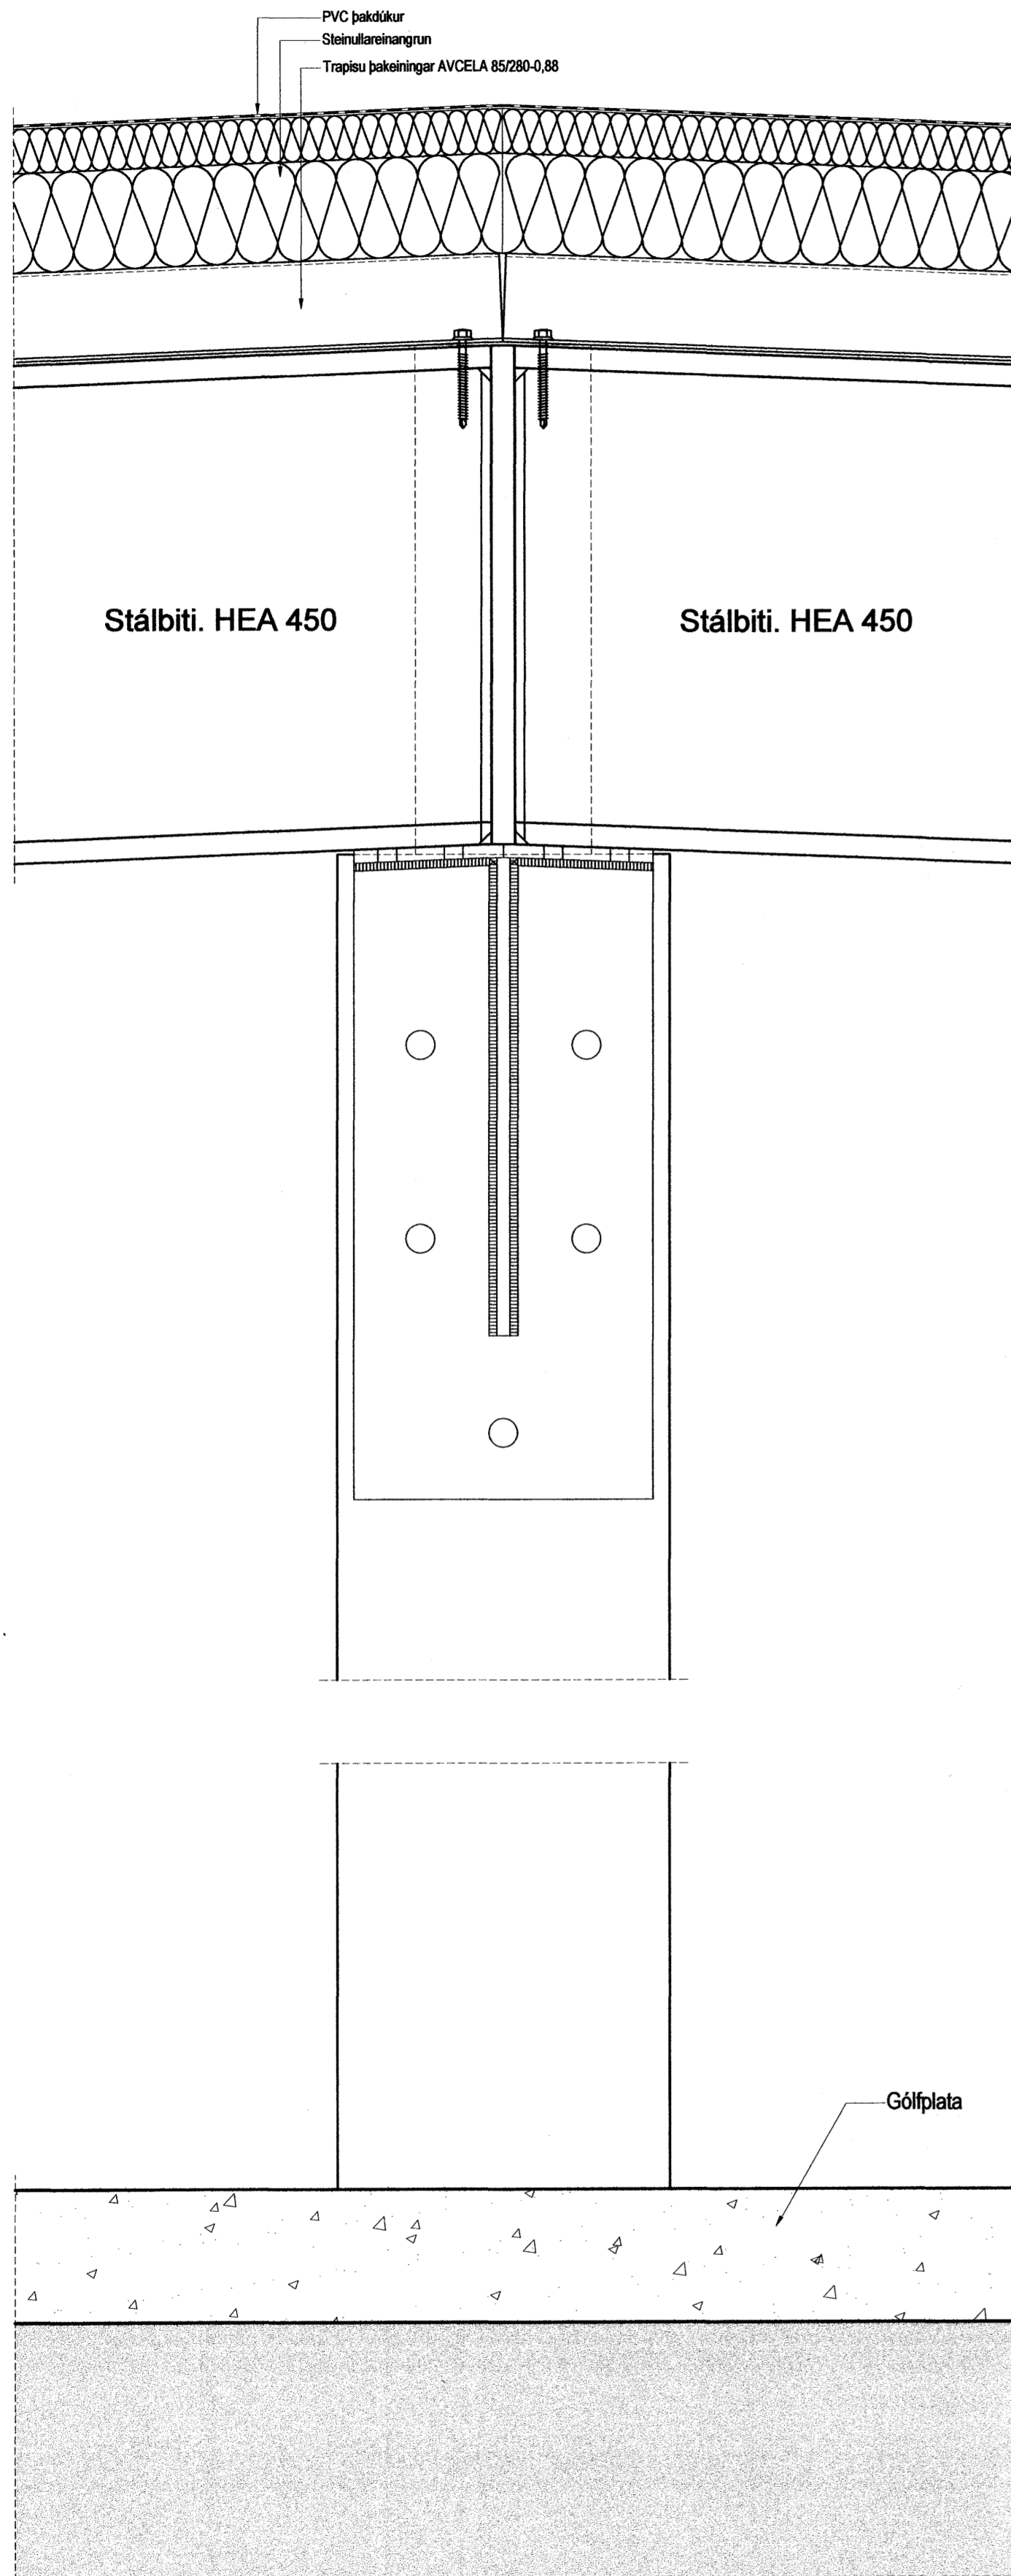

DEILI 06

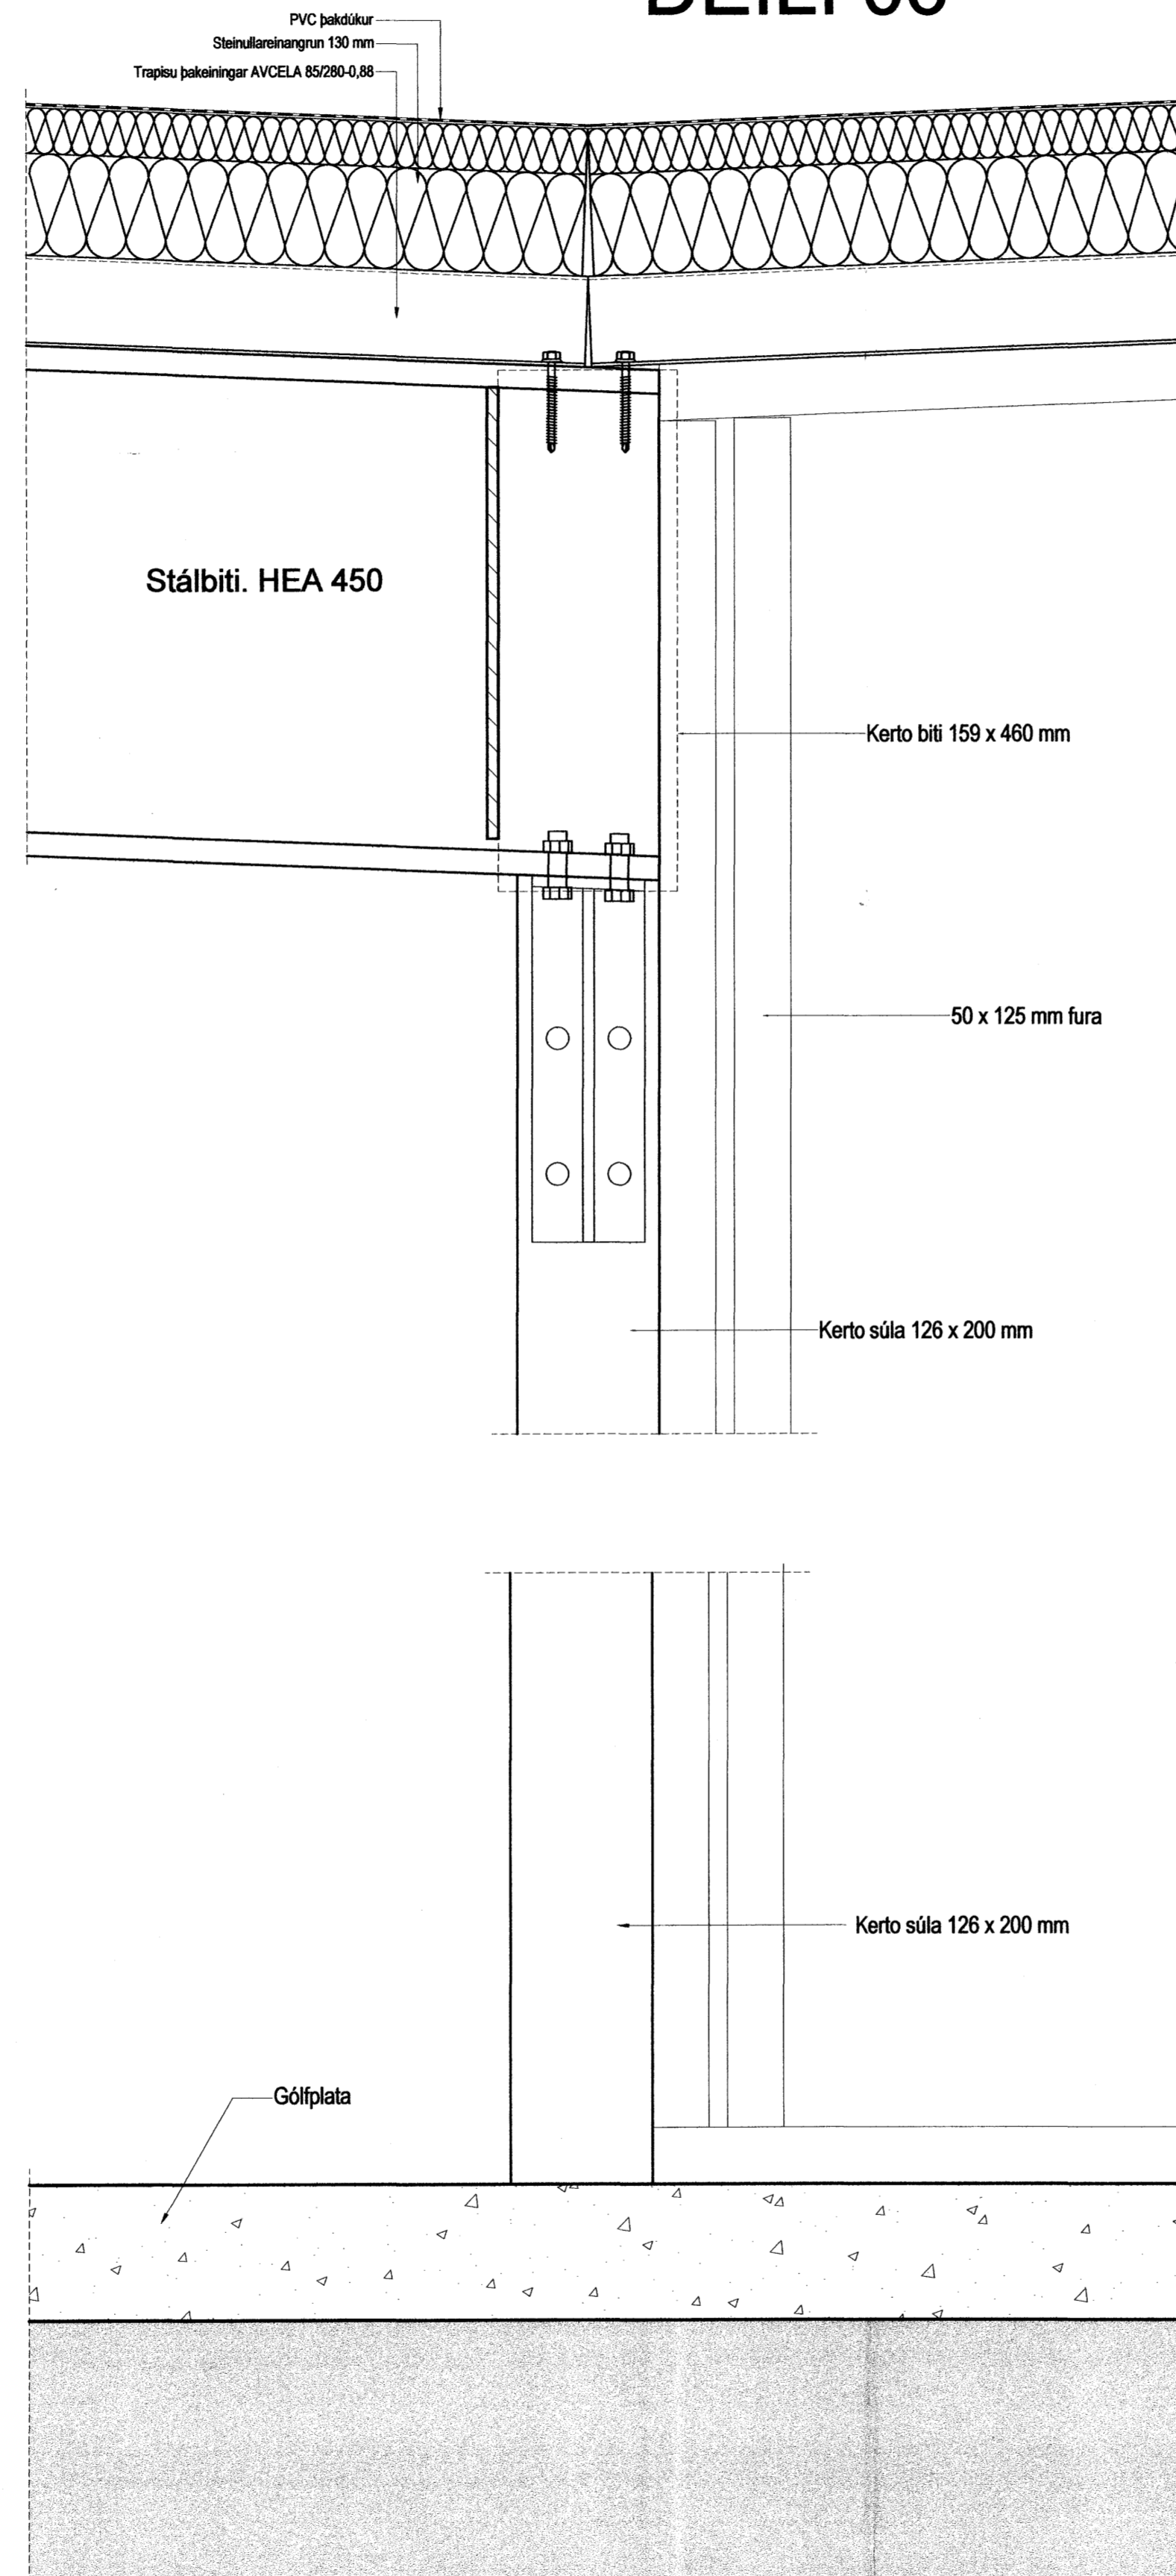

DEILI 07

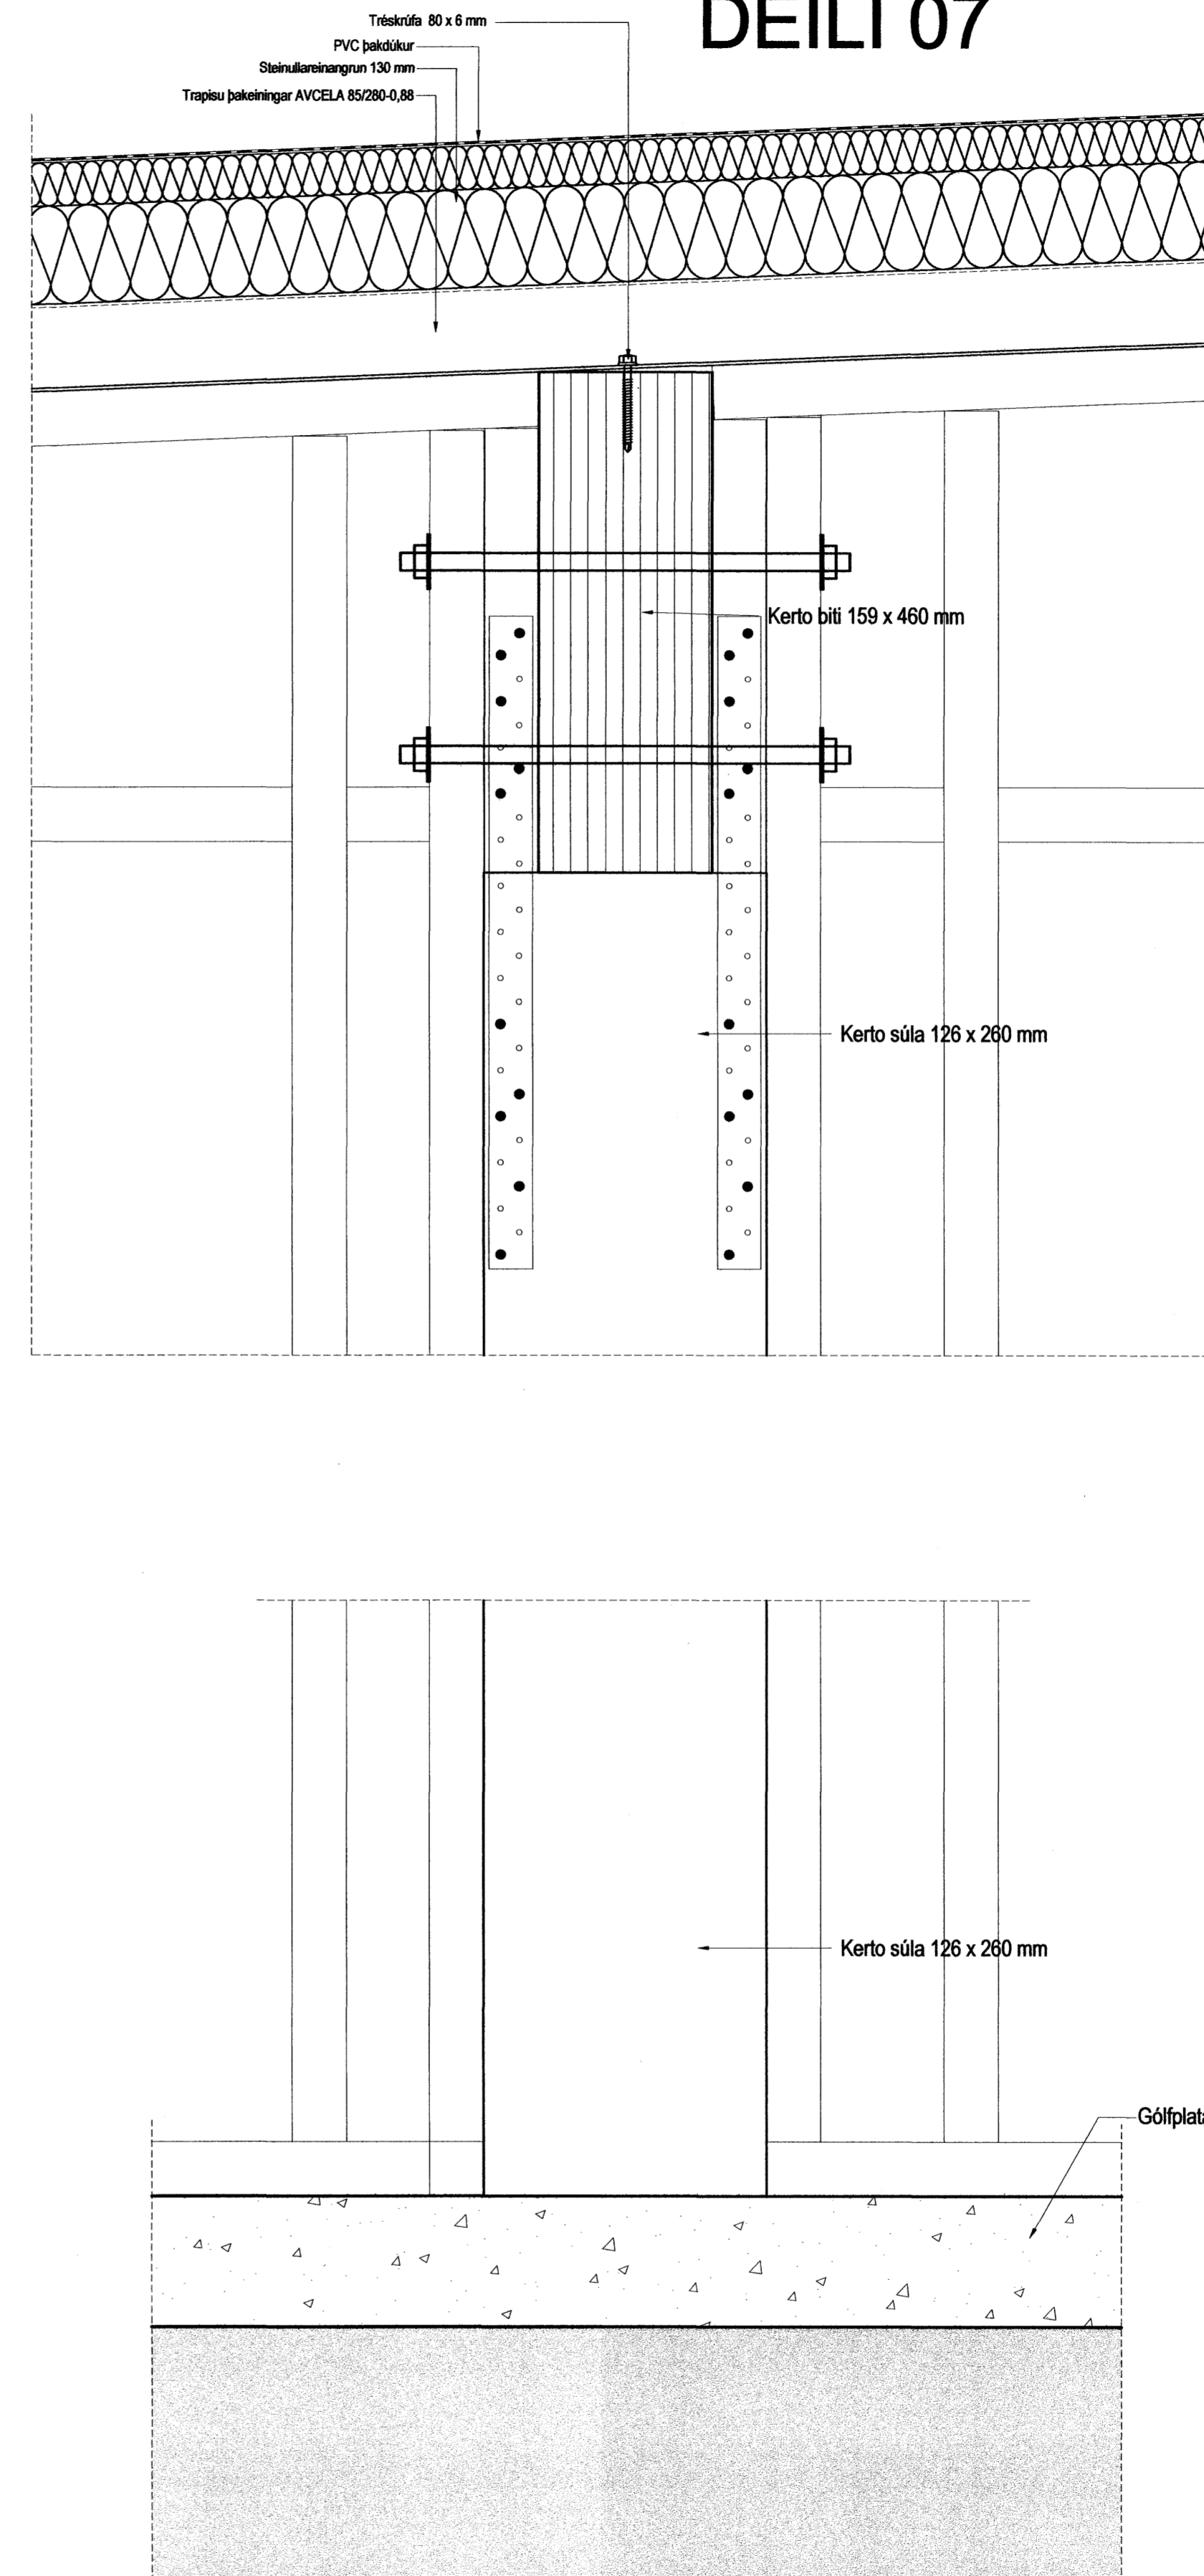

TÁKN

- GN = Gólfburfall
- PN = Þakburfall
- LR = Lofttréling
- VLR = Vélknúin lofttréling
- PK = Postkassar
- NL = Neyðarfjós
- BO = Björgunarp
- R = Reykskýrjart
- HSL = Handstökklízeki
- UT = Merktur útgangur
- bo = Fellestigi við björgunarp
- Brúnaelanga = Brúnaelanga
- Stigstéla = Stigstéla
- Intak = Intak
- Bilastæði fyrir fatlaðra = Bilastæði fyrir fatlaðra
- E160 = Veggir og heðaskil
- E190 = Veggir og heðaskil
- A-E160 = Veggir og heðaskil
- A-E120 = Veggir og heðaskil
- RE160 = Veggir og heðaskil
- RE120 = Veggir og heðaskil
- A-REIM120 = Veggir og heðaskil
- E-CS30 = Hútle
- E-CS30 = Hútle
- E-CS60 = Hútle
- E30 = Gluggar

BREYTING

Breyting	Dagsetning	Talnað	Yfirfarð
1	DD.MM.YY	XXX	XXX
X			

Samþykkt þann
09 OKT. 2007
Byggingfultrúinn í Hafnarfirði
F.h. Sigurbjartur Halldórsson

KRark Kristinn Ragnarsson arkitekt ehf.
Súðavöðubát 4a - 3. hæð, 108 Reykjavík, Ísland
S. 564.2255, Fax. 564.4225
Kl. 581288.3589, www.krark.is, krark@krark.is

Verkefni: **Rauðhella 5**

Staður: **Hafnarfjörður**

Verkhliuti: **Deili**

Verknúmer: 05071AI	Verkefnastjóri: YAI
Hönnun: YAI	Telknað: SOL
Yfirfarð: YAI	Samþykkt: Kristinn Ragnarsson Kl. 120944.2699
Mælikvarði: 1.5	Dagsetning: 20.06.06.
Skrá: 05071AI-A501.dwg	Blað: A502